

LEGENDA DWARSPROFIELEN:


- bestaande situatie
- nieuwe situatie
- toekomstige situatie BRM
- reeds aangebracht zandcunet
- aanbrengen zandbed
  grondsoort: zand voor zandbed
- aanbrengen grond in bermen en op bouwvelden
  vrijkomende grond
- ontgraven sleuf/cunet/ophoging
  grondsoort: klasse altijd toepasbaar/klasse wonen
- toekomstige nutsstrook WKO-tracés
  breedte reserveringen 0.60 / 0.60 / 1.20 / 1.44 / 1.80 / 2.10 m
- toekomstige nutsstrook, (water, electra en data) breedte reservering 1.35 m
- aanbrengen drain in rioolsleuf, PP ø80 mm
- rijbaan-as
- grens bouwveld

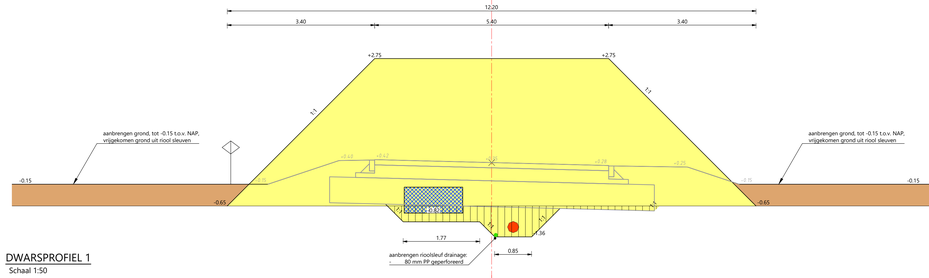


DWARSPROFIEL 1
Schaal 1:50

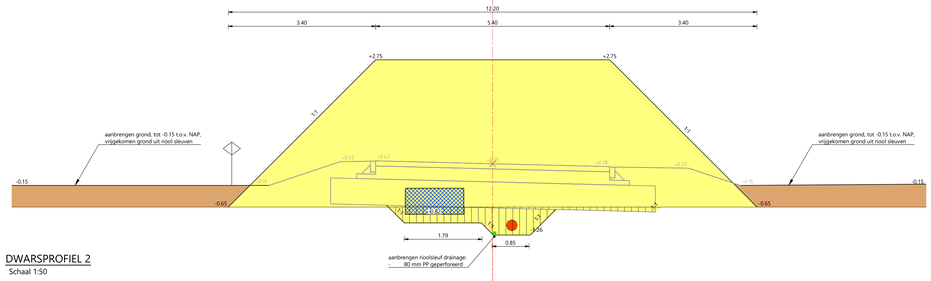


DWARSPROFIEL 2
Schaal 1:50

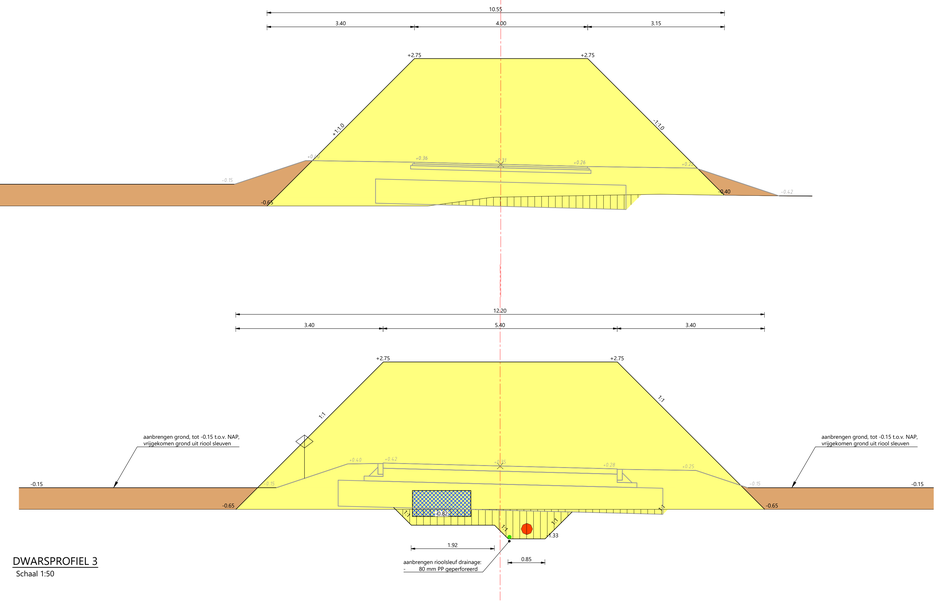


DWARSPROFIEL 3
Schaal 1:50

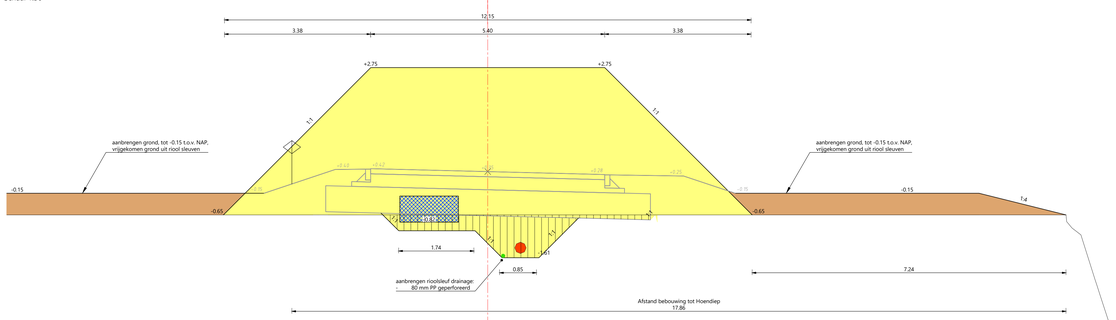

DWARSPROFIEL 4
Schaal 1:50

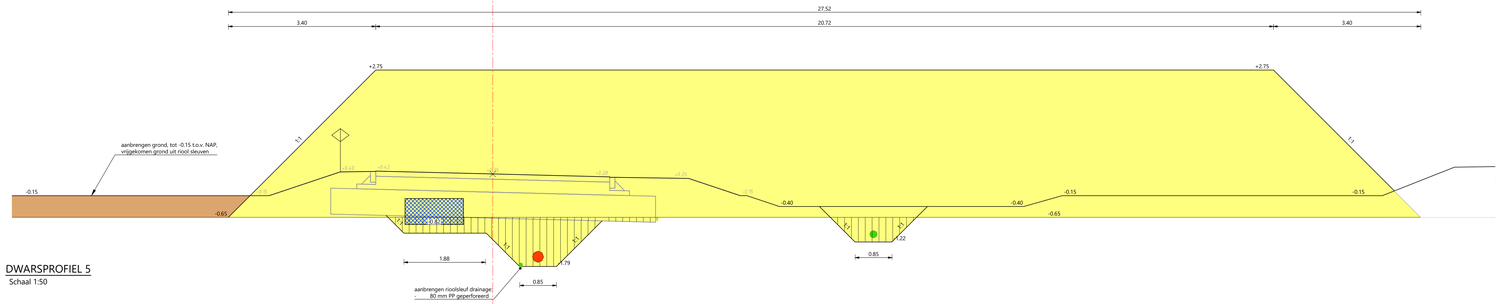

DWARSPROFIEL 5
Schaal 1:50

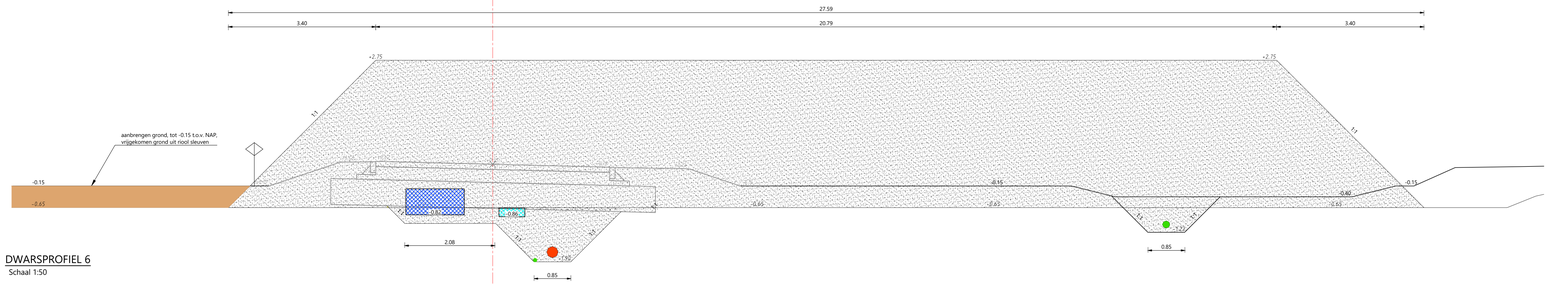

DWARSPROFIEL 6
Schaal 1:50

0 0.5 1.0 1.5 2.0m
Schaal 1:50

Status: DEFINITIEF

Deze tekening blijft het eigendom van de Suikerzijde en mag zonder schriftelijke toestemming niet worden gekopieerd, noch aan derden worden verstrekt, of ter inzage worden gegeven. De digitale gegevens op de tekening worden alleen ter informatie verstrekt, men kan hieraan geen rechten ontlenen. © De Suikerzijde B.V.

Werk:
De Suikerzijde Noordoost
BRM Openbaar
Fase 1

DE SUIKERZIJDE
wonen | leren | werken | leven
Directie De Suikerzijde
Energieweg 9
9743 AN Groningen
t : 085 016 16 23
e : info@desuikerzijde.nl

Fase:
UITVOERINGS ONTWERP

Betreft:
Dwarsprofielen voorbelasting
Bouwweg rond veld P

Getekend:	B. van Essen	Codenr:	DP05
Datum	12-07-2024	Besteknr.:	DSZ-02-2023
Gecontroleerd:	R. Raangs	Archiefnr:	
Datum	12-07-2024	Schaal:	1:50
Formaat:	A0	Wijziging:	02
Blad	17	Tekeningnr:	DSZ-02-2023-17
Totaal bladen	33		