




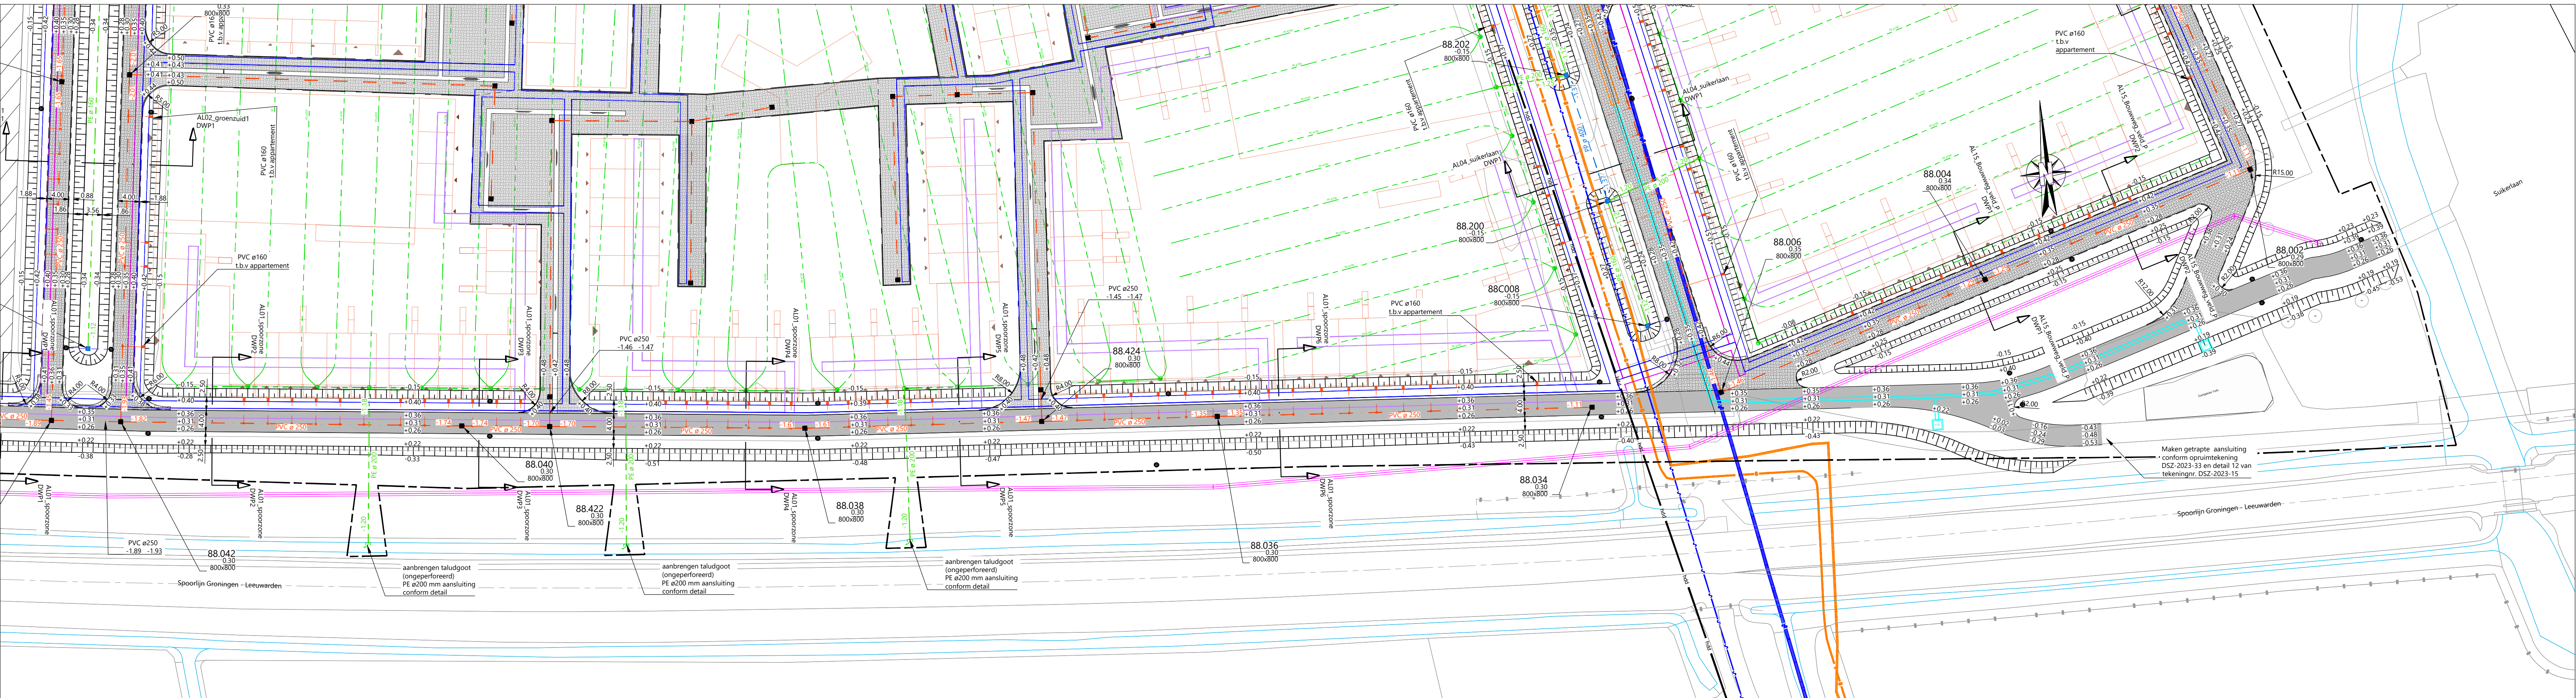


SITUATIE SPOORZONE
Schaal 1:500

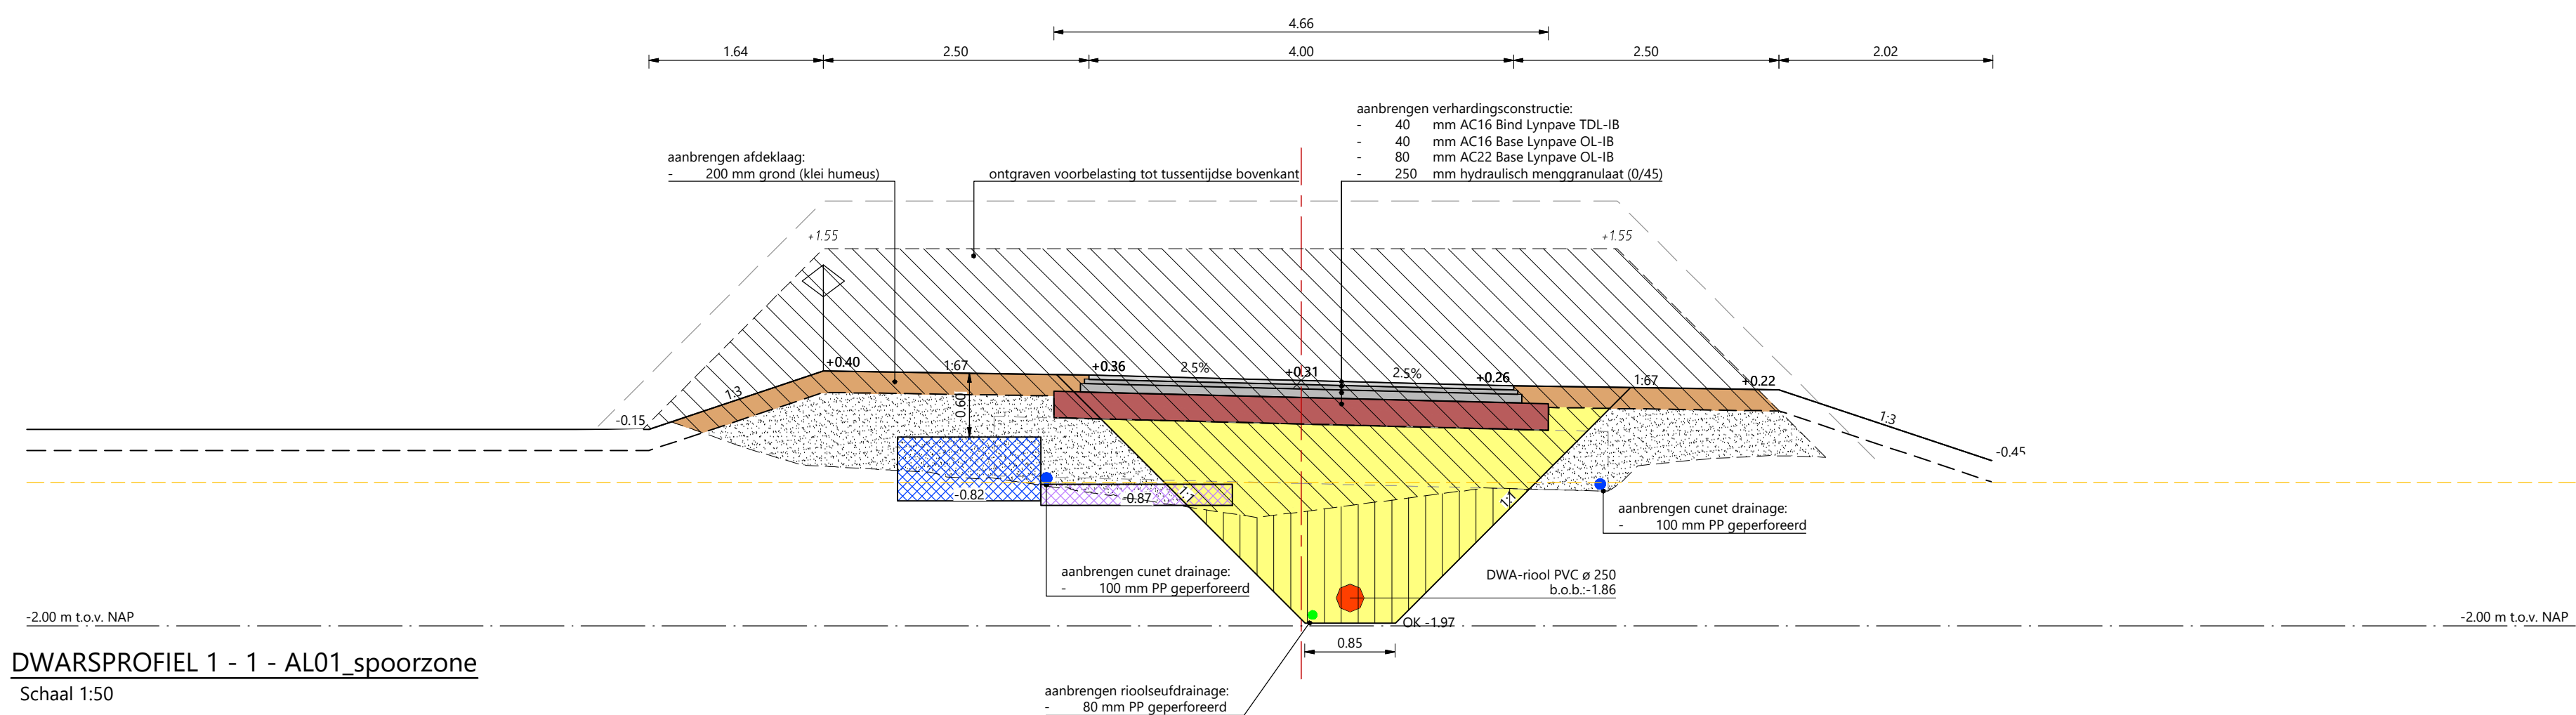


DWARSPROFIEL 1 - 1 - AL01_spoorzone
Schaal 1:50

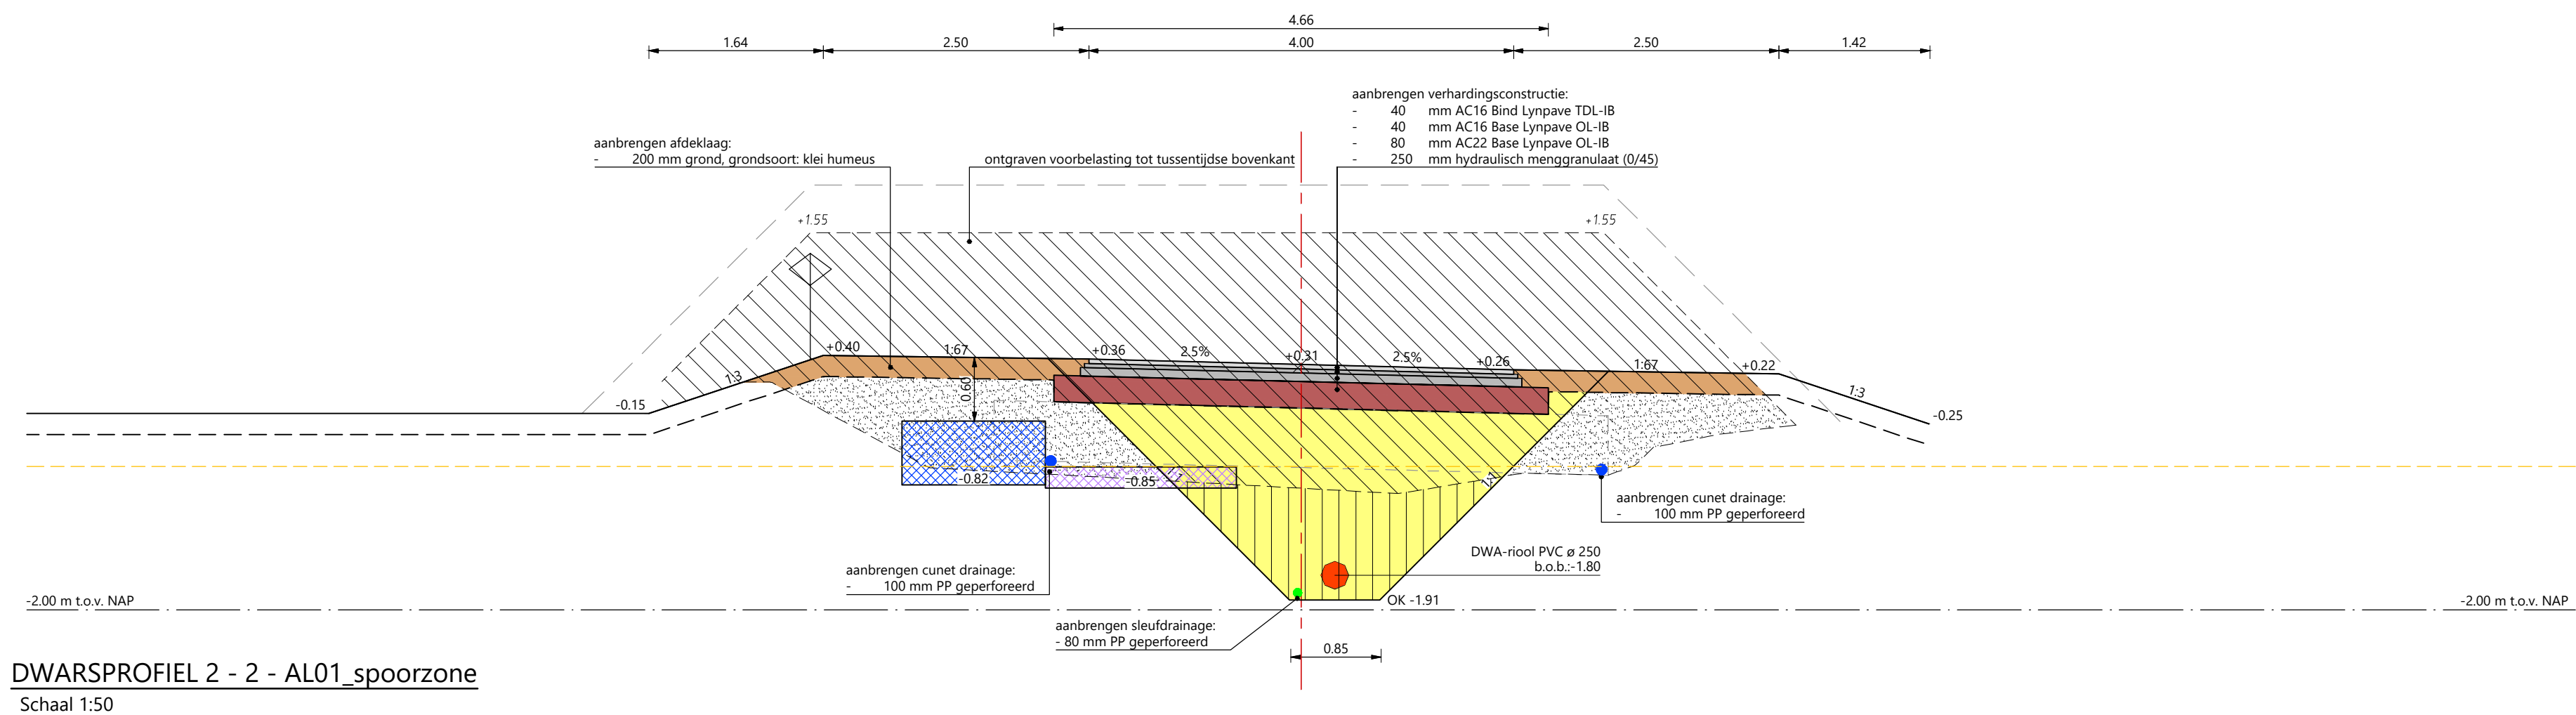


DWARSPROFIEL 2 - 2 - AL01_spoorzone
Schaal 1:50

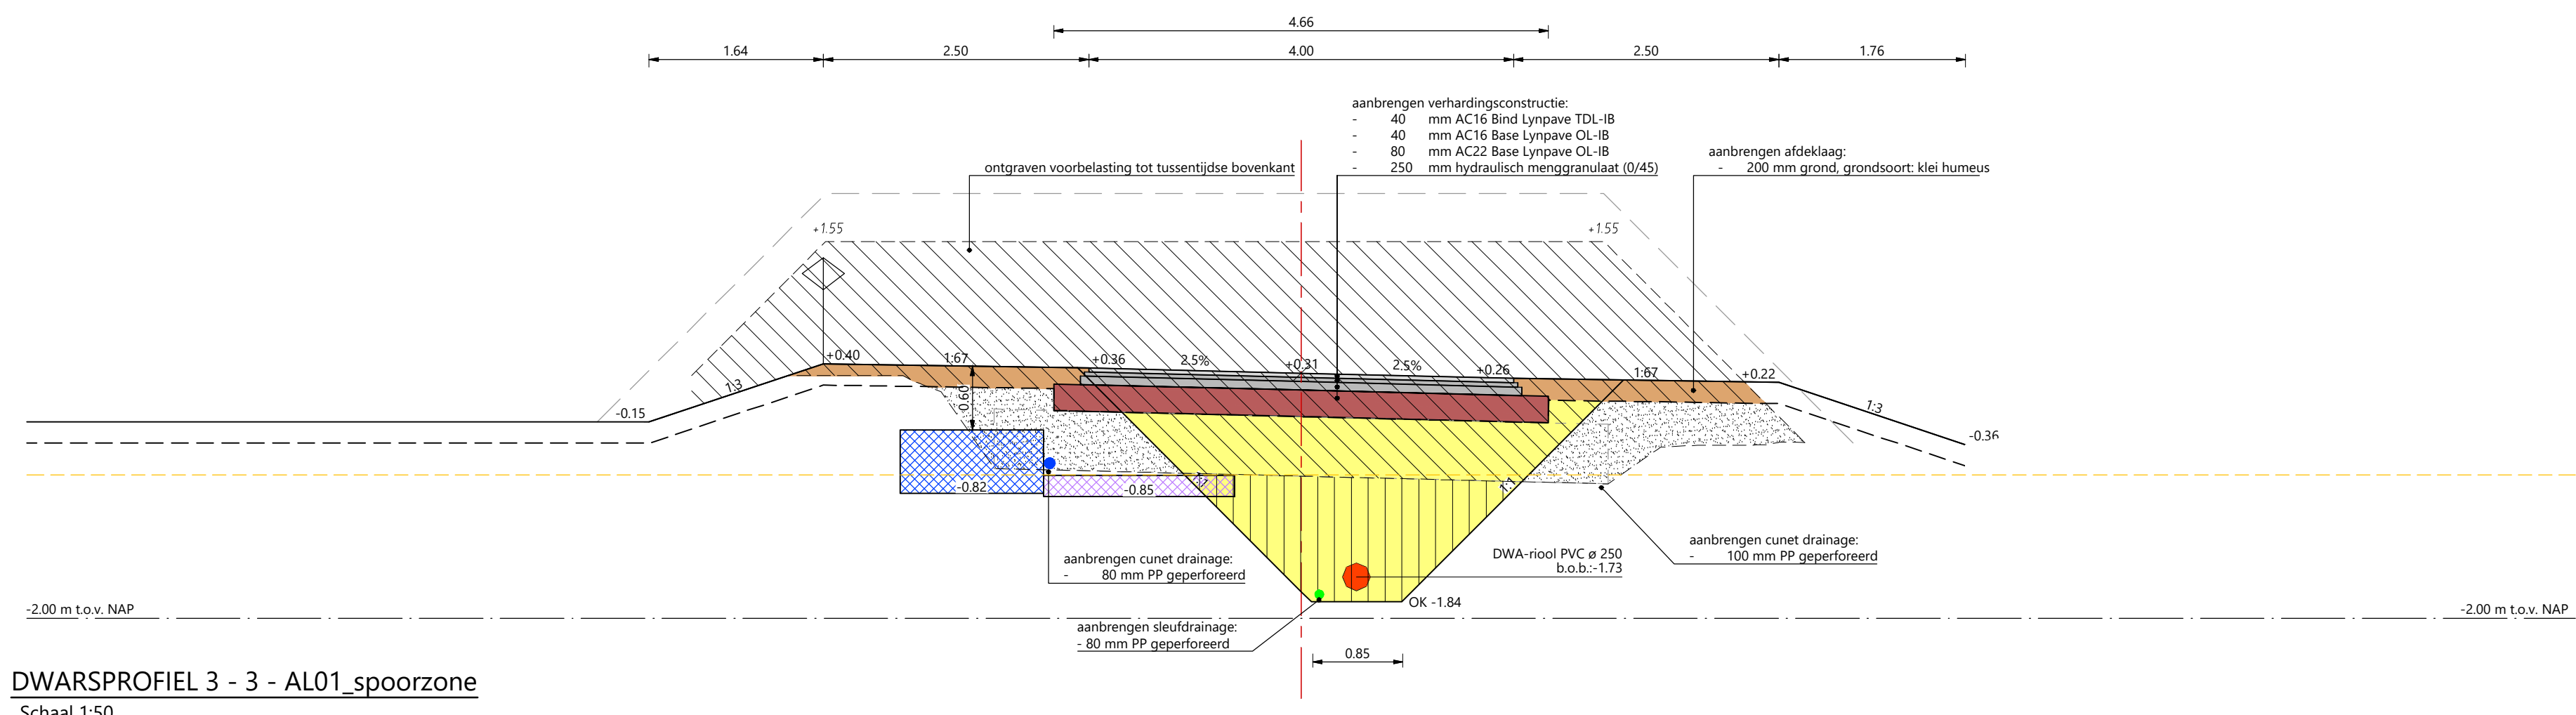


DWARSPROFIEL 3 - 3 - AL01_spoorzone
Schaal 1:50

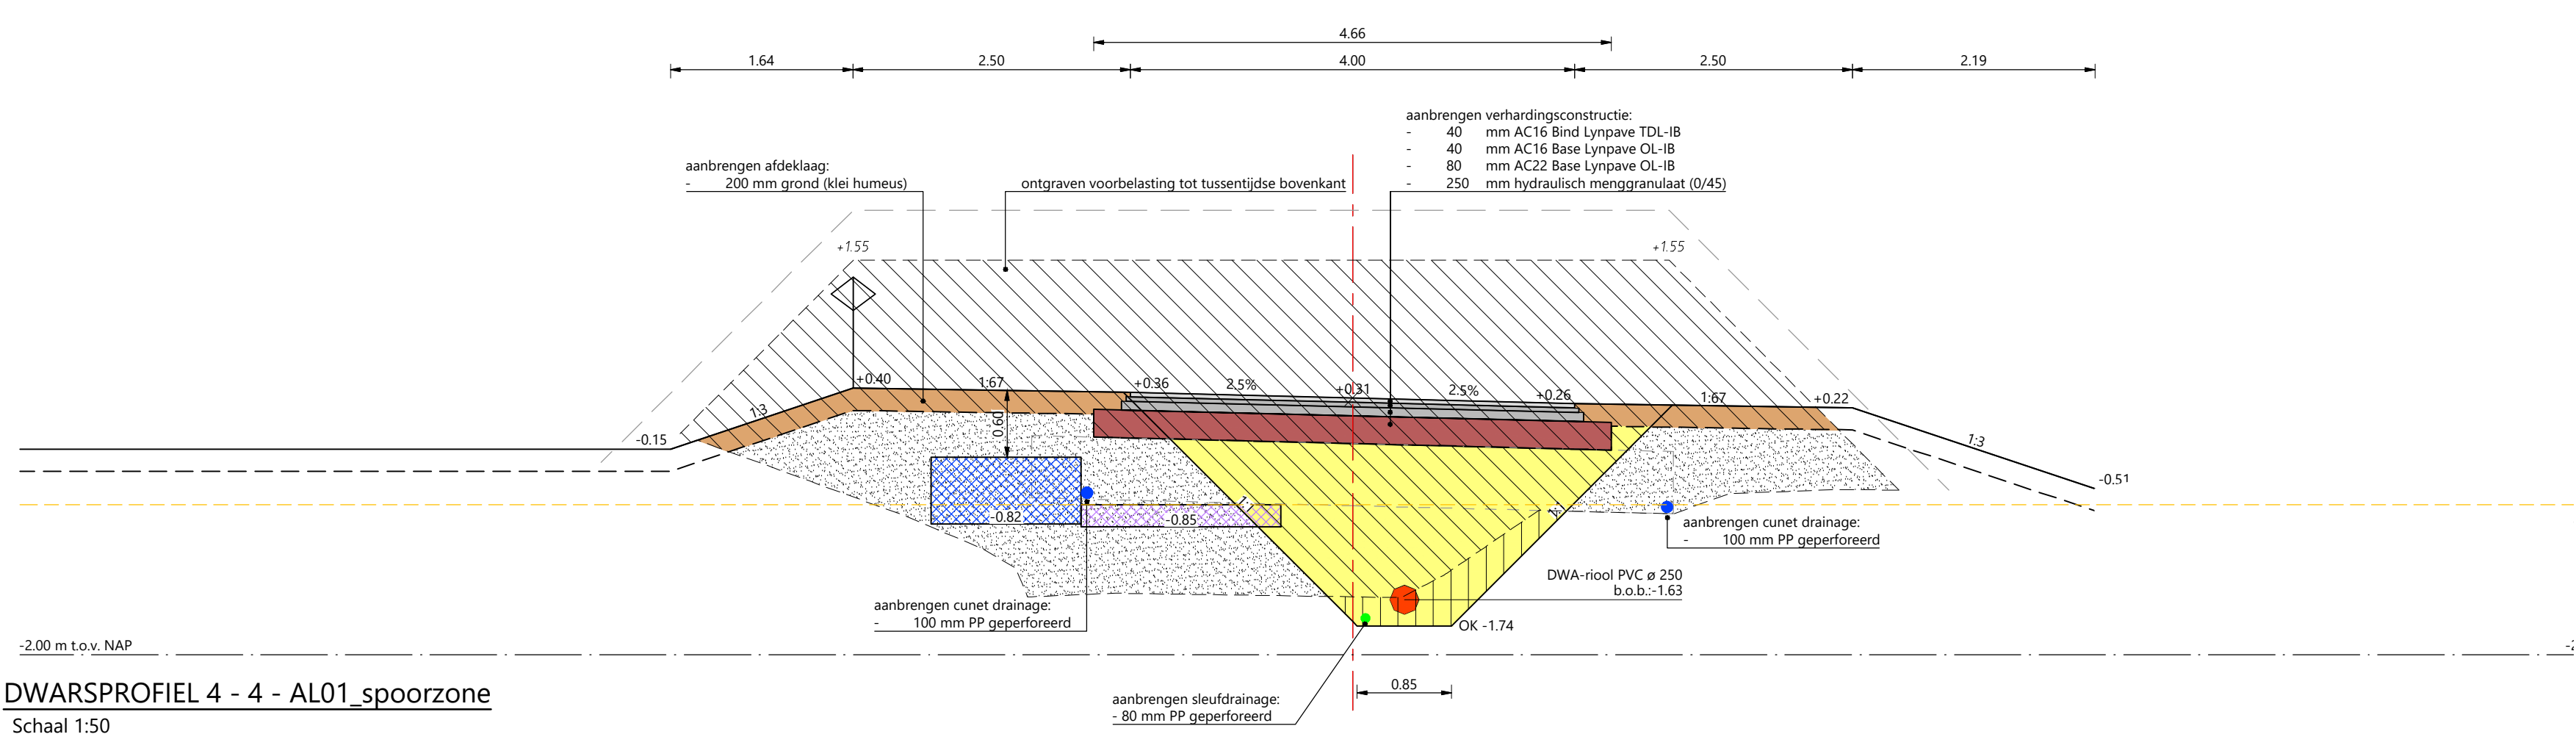

DWARSPROFIEL 4 - 4 - AL01_spoorzone
Schaal 1:50

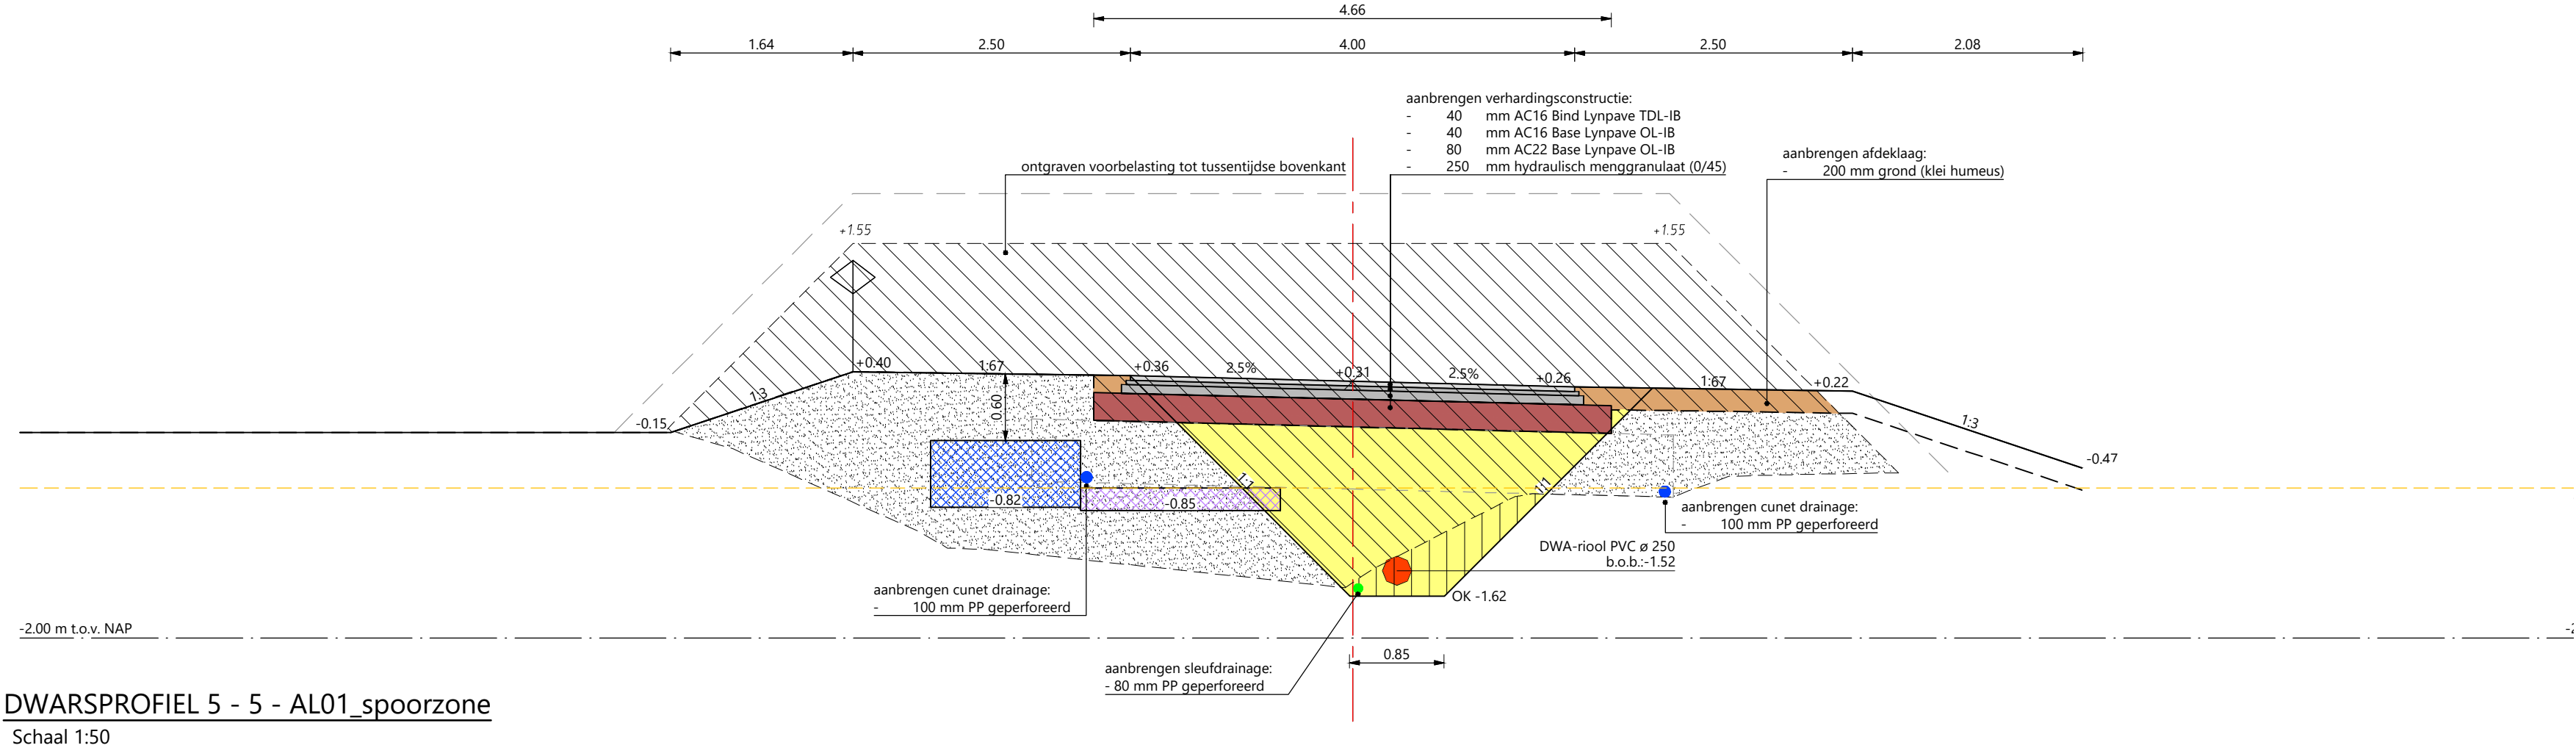


DWARSPROFIEL 5 - 5 - AL01_spoorzone
Schaal 1:50

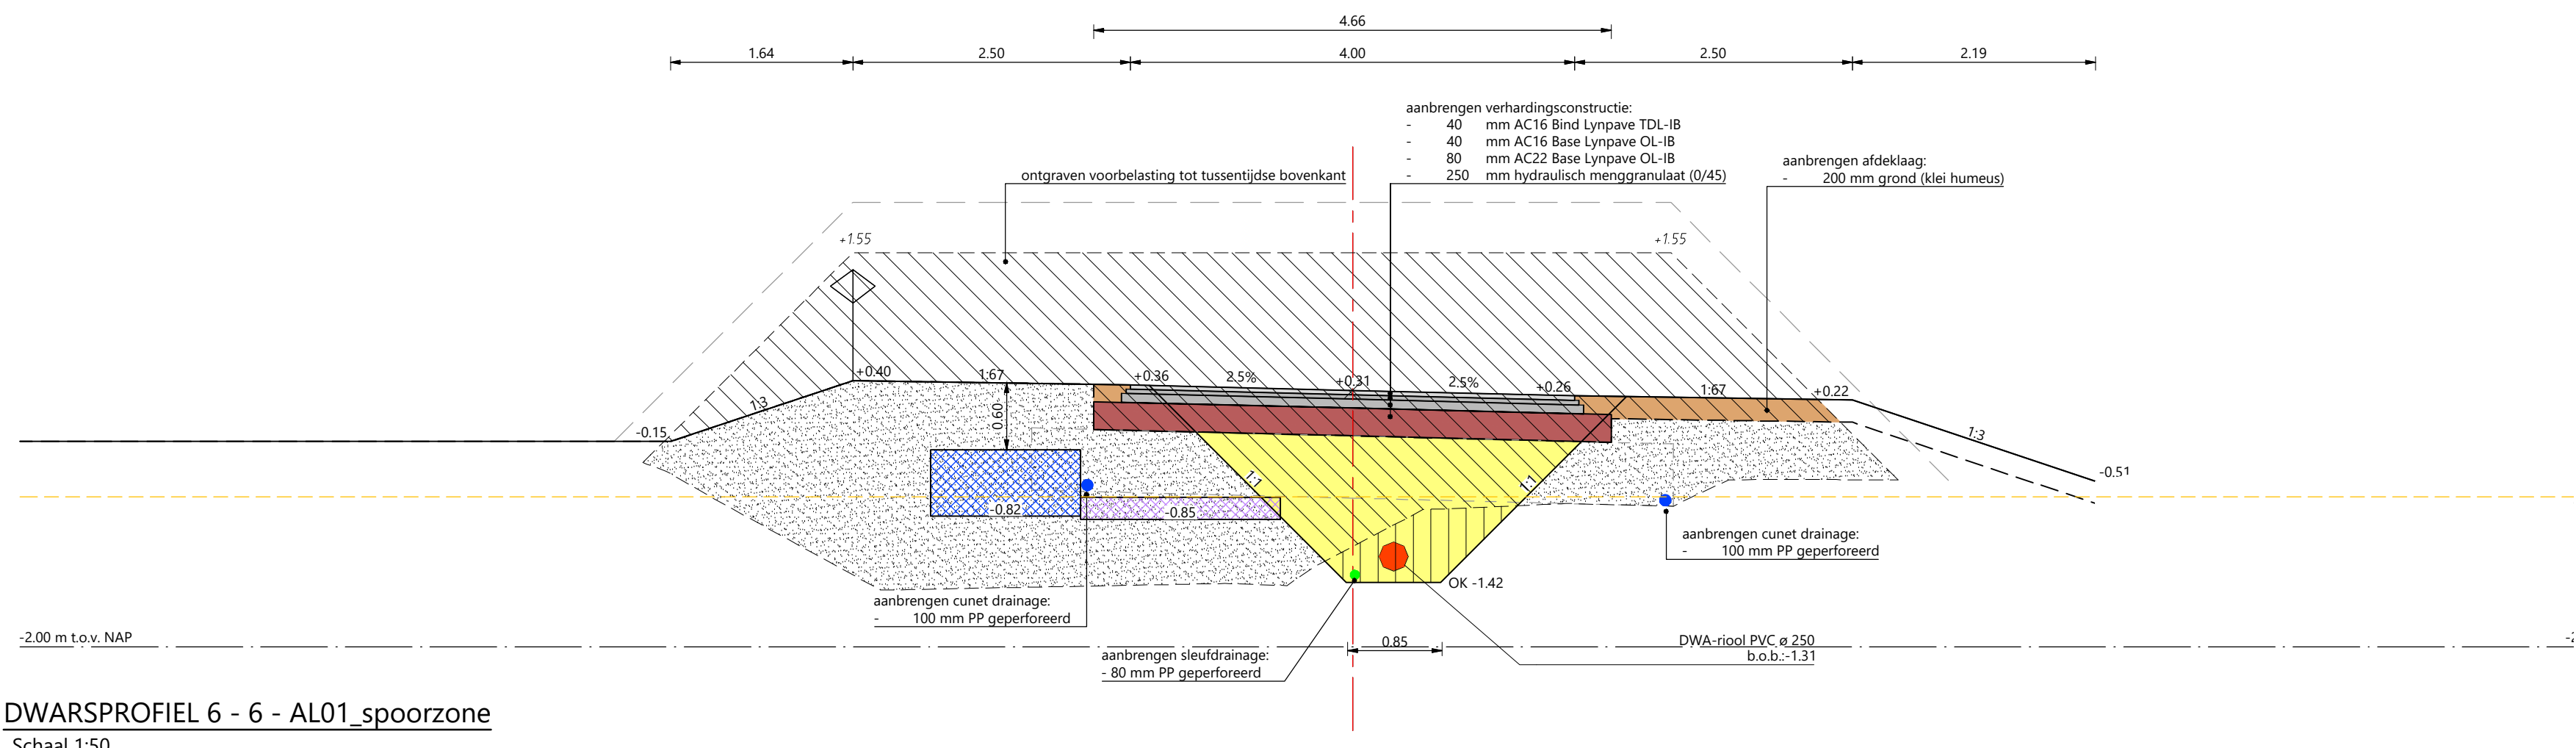

DWARSPROFIEL 6 - 6 - AL01_spoorzone
Schaal 1:50

- LEGENDA ALGEMEEN**
- werkgrens
 - zandcunet t.b.v. toekomstige nutstrook hoofdtracé WKO (regeneratie "1st") breedte reservering 0,60 m, dikte 0,20 m
 - zandcunet t.b.v. toekomstige nutstrook t.b.v. aansluiting bronlocatie (voorstel) breedte reservering 0,60 m, dikte 0,20 m
 - zandcunet t.b.v. toekomstige nutstrook WKO, riingleiding/aansluiting bouwvelden, breedte reservering 1,20 m, dikte 0,20 m
 - zandcunet t.b.v. toekomstige nutstrook WKO, (warmte en koude "2st") breedte reservering 1,44 m, dikte 0,30 m
 - zandcunet t.b.v. toekomstige nutstrook WKO, riingleiding/aansluiting bouwvelden, breedte reservering 1,80 m, dikte 0,20 m
 - (nutstrook WKO onder toekomstige bebouwing voor de bouw partijen)
 - zandcunet t.b.v. toekomstige nutstrook (water, electra en data) breedte reservering 1,35 m, dikte 0,80 m (kruisingen met WKO conform detail)
 - zandcunet t.b.v. toekomstige nutstrook WKO, (warmte en koude "2st"), breedte reservering 2,10 m, dikte 0,30 m
 - bestaande waterleiding
 - bestaande gasleiding
 - bestaande persleiding (buiten gebruik)
- LEGENDA BRM/ONDERGRONDE INFRA**
- aanleghoogte t.o.v. NAP
 - aanbrengen HWA-put, beton, incl. putnummer, afmeting en putdekselhoogte
 - aanbrengen HWA-put, beton, incl. putnummer, afmeting en roosterhoogte, met DeJoroster
 - aanbrengen DWA-put, beton, incl. putnummer, afmeting en putdekselhoogte
 - aanbrengen doorsputput drainage, kunststof, incl. putnummer, afmeting en roosterhoogte, met DeJoroster
 - aanbrengen HWA-riool, incl. afmeting, materiaal en b.o.b. t.o.v. NAP
 - aanbrengen DWA-riool, incl. afmeting, materiaal en b.o.b. t.o.v. NAP
 - aanbrengen drainageleiding, incl. afmeting, materiaal (geperforeerd) en b.o.b. t.o.v. NAP
 - aanbrengen persleiding, e.e.a. conform bestektekening DS2-02-2023-13 & DS2-02-2023-14
 - aanbrengen DWA ontoppingstuk, met klemdeksel incl. perceelaansluiting ø125 mm PVC, kleur: bruin
 - aanbrengen HWA ontoppingstuk, met klemdeksel incl. perceelaansluiting ø125 mm PVC, kleur: grijs
 - aanbrengen HWA aansluitleiding, ø160 mm PVC, kleur: grijs, incl. drainage doorsputput PE ø400 mm
 - aanbrengen straatkolk, incl. kolkaansluiting ø125 mm PVC, kleur: grijs
 - aanbrengen straatkolk, met waaiersdeksel in greppels incl. kolkaansluiting ø125 mm PVC, kleur: grijs
 - aanbrengen overstorvoorziening in wadi: keerwand, type LR075H, afm. 2000 x 750 x 800 mm, drempelhoogte: +0,00 t.o.v. NAP
 - aanbrengen eindlap op rioolleiding / sandsluiting ø125 mm / ø160 mm / ø250 mm / ø400 mm
 - aanbrengen inlaat op rioolleiding, HWA op PP ø400 mm DWA op PVC ø250 mm
 - matenaalgrens
 - aanbrengen opsluitband, 120 x 250 mm, kleur: grijs, stellen op specie, incl. steunrug
 - aanbrengen molgoot 11 streklagen, betonstraatstenen dikformaat, kleur: grijs
 - aanbrengen molgoot 13 streklagen, betonstraatstenen dikformaat, kleur: grijs
 - aanbrengen elementen verharding (bouwweg):
 - 80 mm BKK, kleur: grijs
 - 40 mm straatlaag
 - 300 mm menggranulaat (0/31,5)
 - aanbrengen bochtverbreiding 0,50 m:
 - 300 mm hydraulisch menggranulaat
 - aanbrengen asfaltverharding (Sporlaan/Fietsstraat):
 - 40 mm AC16 Bind Lypave TDL-IB
 - 40 mm AC16 Base Lypave OL-IB
 - 80 mm AC22 Base Lypave OL-IB
 - 250 mm hydraulisch menggranulaat (0/45)
 - aanbrengen asfaltverharding (Stadstraat):
 - 40 mm AC16 Bind Lypave TDL-IB
 - 40 mm AC16 Base Lypave OL-IB
 - 80 mm AC22 Base Lypave OL-IB
 - 300 mm hydraulisch menggranulaat (0/45)
 - aanbrengen asfaltverharding (Overgri):
 - 40 mm AC16 Bind Lypave TDL-IB
 - 40 mm AC16 Base Lypave OL-IB
 - 80 mm AC22 Base Lypave OL-IB
 - 300 mm menggranulaat (0/31,5)
- LEGENDA DWARSPROFIELEN**
- bestaande zandlaag aangebracht conform tekening en bestek DS2-2023-01
 - nieuwe situatie
 - voorbekisting voor beoogde zetting conform tekening en bestek DS2-2023-01
 - beoogde tussentijdse afwerking/aanbrengen grond scheidinglijn ca. 200 mm onder nieuwe situatie
 - attentijn: mogelijk scheiding grondklasse industrie op -0,65 m t.o.v. NAP
 - bestaand zandbed
 - aanbrengen grond in bermen
 - aanbrengen zandbed
 - grondschrift: zand voor zandbed
 - aanbrengen drainage zand
 - grondschrift: draineraanzand
 - aanbrengen funderingslaag
 - menggranulaat 0/31,5
 - aanbrengen funderingslaag
 - hydraulisch menggranulaat 0/45
 - ontgraven sleuf/cunet/ophoging
 - grondschrift: zand
 - ontgraven sleuf/cunet/ophoging
 - grondschrift: klei (humus)
 - toekomstige nutstrook WKO-tracés (zandbed reeds aangebracht)
 - breedte reserveringen 0,60 / 0,60 / 1,20 / 1,44 / 1,80 / 2,10 m
 - toekomstige nutstrook (water, electra en data)
 - breedte reservering 1,35 m (zandbed reeds aangebracht)
 - aanbrengen riidruifdrain, PP ø80mm geperforeerd (siuering conform detail), aansluiten op putten/omliggende watergangen
 - aanbrengen cunetdrain, PP ø100mm geperforeerd (siuering conform detail), aansluiten op putten/omliggende watergangen
 - grens bouwveld
 - weg-as

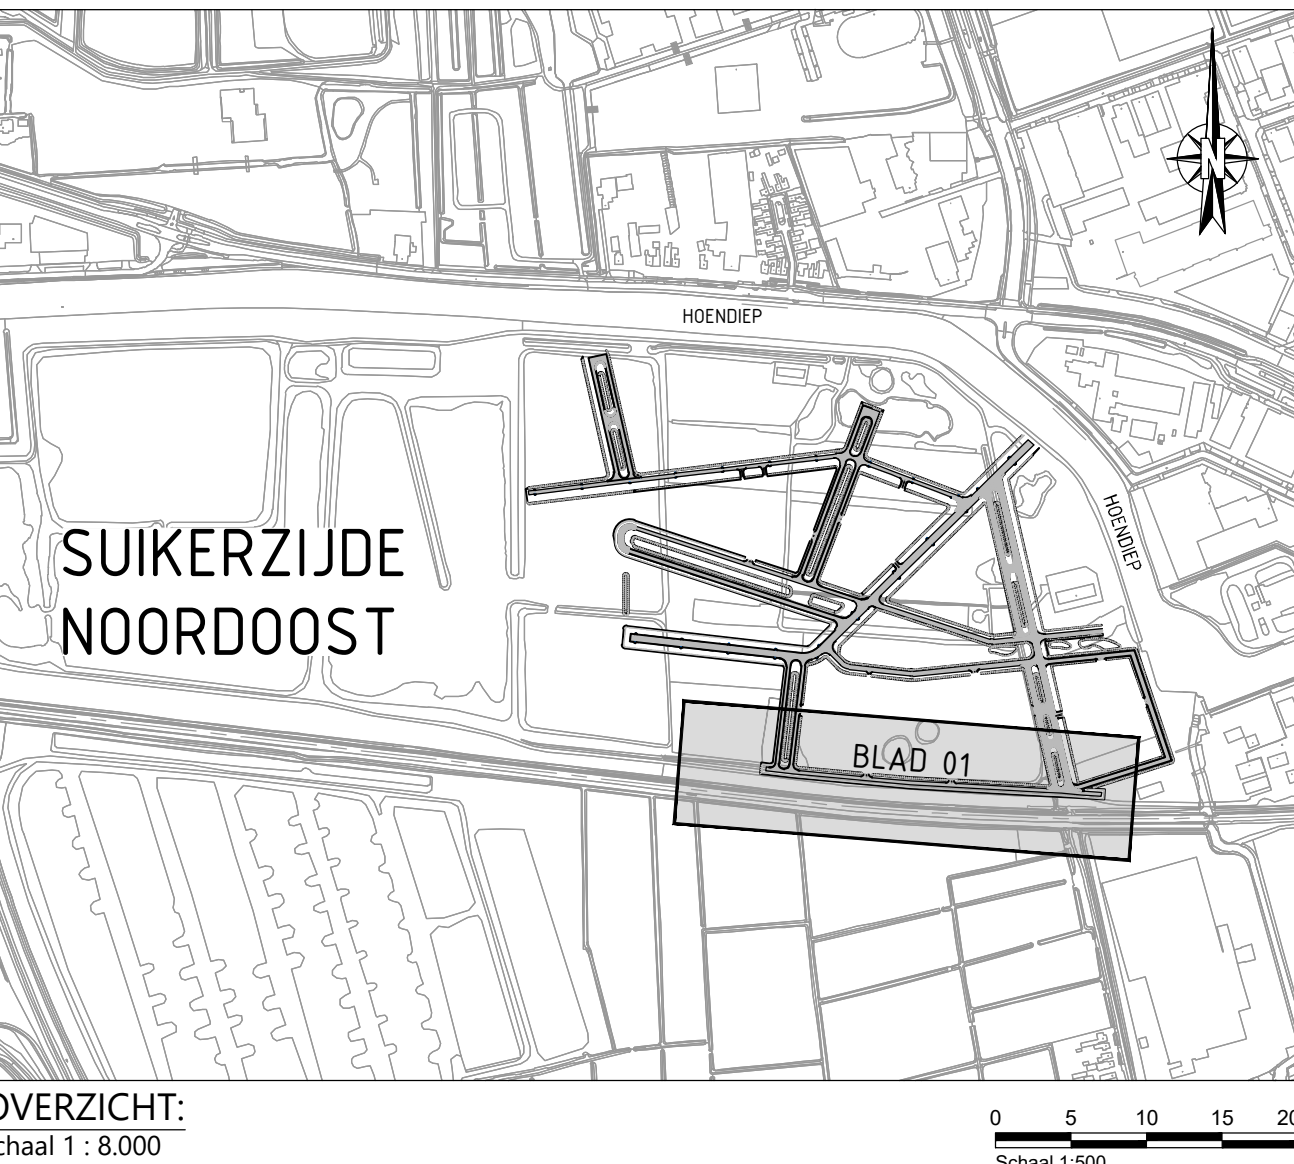

OVERZICHT:
schaal 1 : 8.000

DEFINITIEF

De Suikerzijde Noordoost
Fase 1
BRM

DE SUIKERZIJDE
vomen | leren | werken | leven

Directie De Suikerzijde
Energiegroep 9
8743 AN Groningen
t: 085 016 16 23
e: info@desuikerzijde.nl

UITVOERINGS ONTWERP

Opdrachtgever: B. van Essen
Datum: 19-09-2024
Ontwerper: R. Raaijms
Taal: AD
Blad: 01
Totaal bladen: 34

Coördinator: SIO1
Beoordelaar: DS2-02-2023
Schaal: div.
Versie: 03
Tijdschets: DS2-02-2023-01