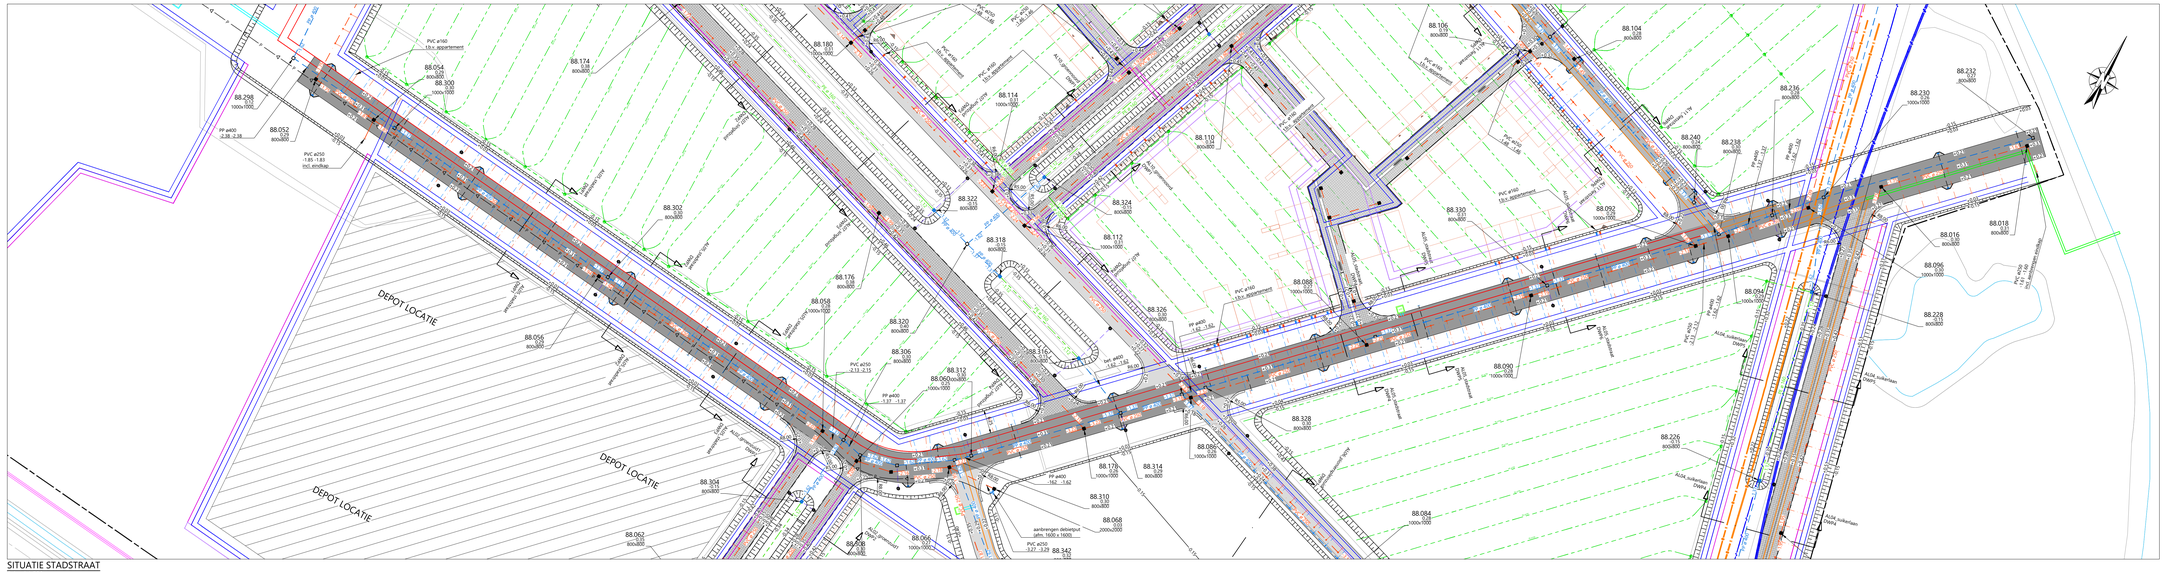

DEPOT LOCATIE
DEPOT LOCATIE
DEPOT LOCATIE
88.298
88.052
88.054
88.300
88.174
88.180
88.302
88.176
88.058
88.056
88.304
88.062
88.066
88.068
88.310
88.314
88.170
88.342
88.060
88.312
88.306
88.320
88.316
88.318
88.322
88.324
88.326
88.328
88.086
88.088
88.090
88.084
88.092
88.094
88.096
88.226
88.228
88.016
88.018
88.230
88.232
88.236
88.238
88.240
88.330
88.112
88.114
88.110
88.106
88.104
PVC ø160 15% afschuifbeveiliging
PP ø400 -2.38 -2.38
PVC ø250 -1.83 - -1.83 incl. eindkap
PVC ø160 15% afschuifbeveiliging
PVC ø250 -2.13 -2.13
PP ø400 -1.37 -1.37
PP ø400 -1.62 -1.62
PVC ø250 -3.27 -3.27
aanbrengen deksel/put (afm. 1600 x 1600)
PVC ø160 15% afschuifbeveiliging
PVC ø160 15% afschuifbeveiliging
PVC ø160 15% afschuifbeveiliging
PVC ø160 15% afschuifbeveiliging
PVC ø160 15% afschuifbeveiliging
PVC ø160 15% afschuifbeveiliging
PVC ø160 15% afschuifbeveiliging
PVC ø160 15% afschuifbeveiliging
PVC ø160 15% afschuifbeveiliging
PVC ø160 15% afschuifbeveiliging
PP ø400 -1.34 -1.34
PP ø400 -1.34 -1.34
PP ø400 -1.34 -1.34