

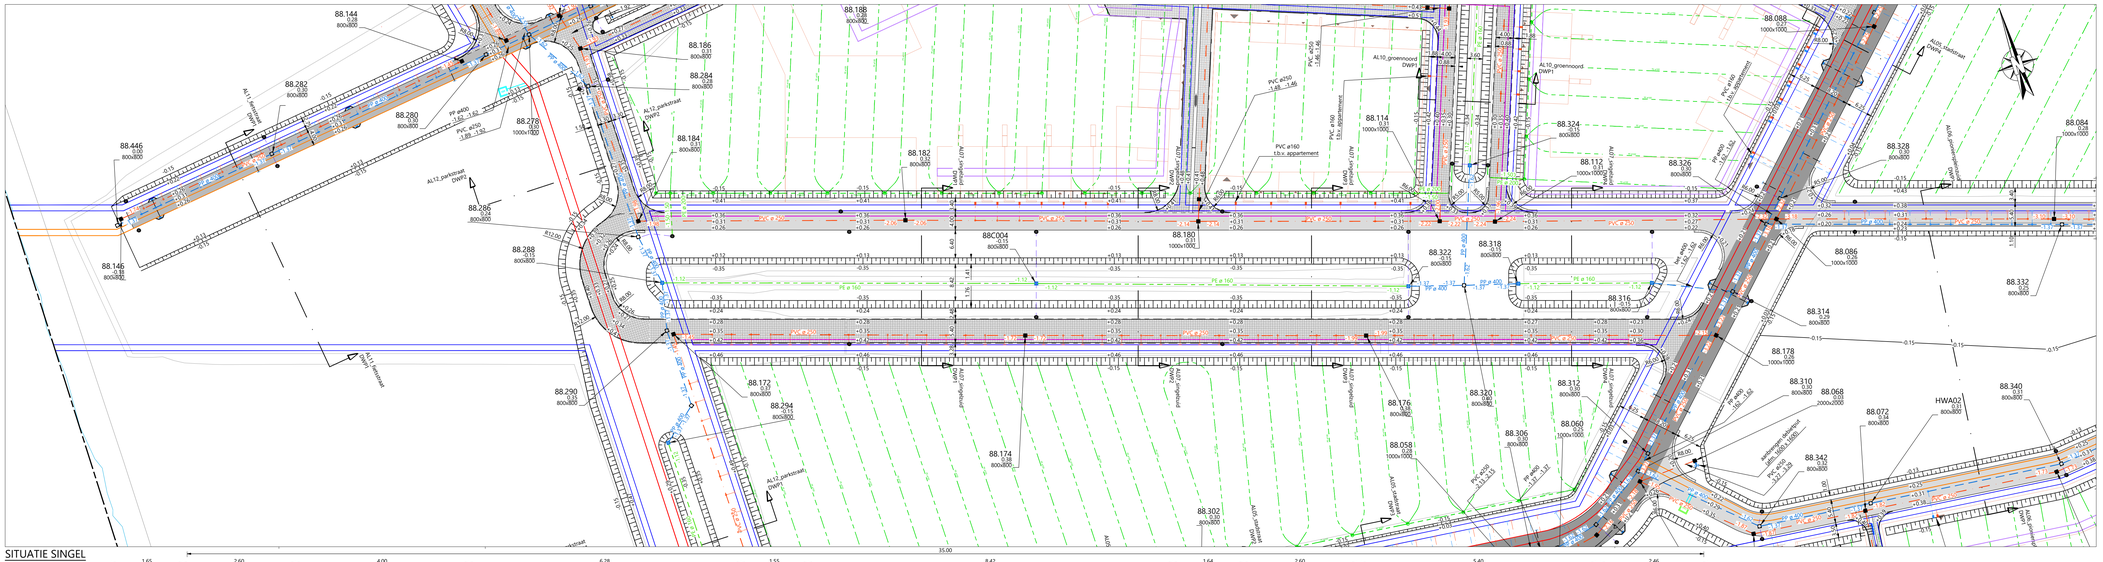


SITUATIE SINGEL
Schaal 1:500


DWARSPROFIEL 1 - 1 - AL07_singelzuid
Schaal 1:50

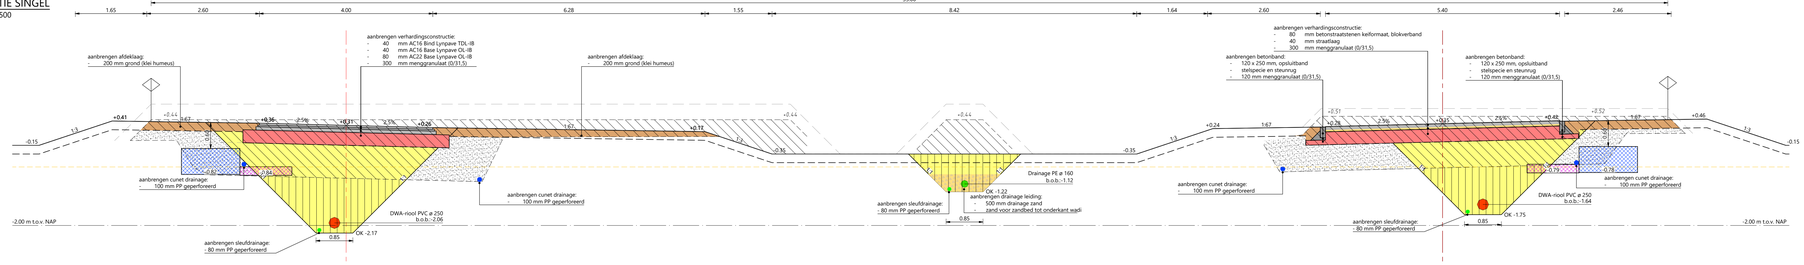

DWARSPROFIEL 2 - 2 - AL07_singelzuid
Schaal 1:50

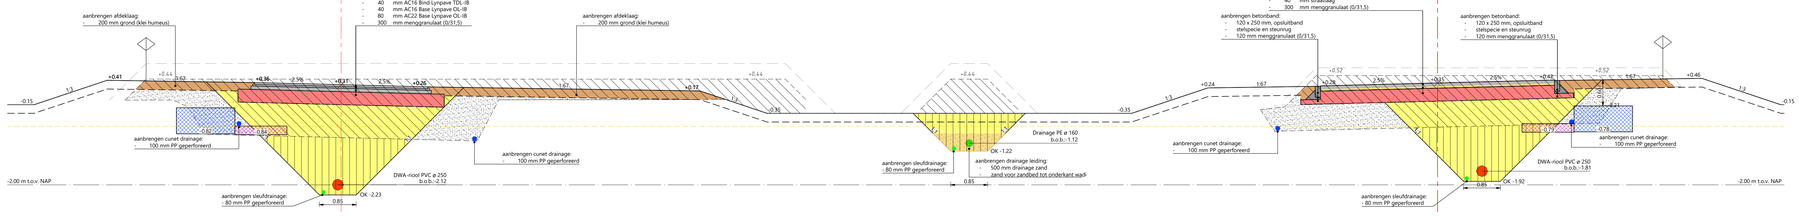

DWARSPROFIEL 3 - 3 - AL07_singelzuid
Schaal 1:50

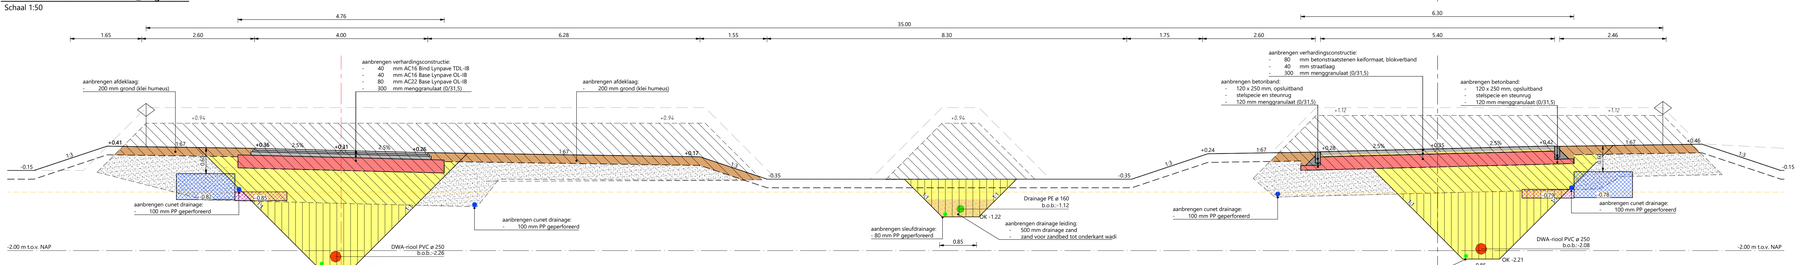

DWARSPROFIEL 4 - 4 - AL07_singelzuid
Schaal 1:50

LEGENDA ALGEMEEN

- werkgrens
- zandcunet t.b.v. toekomstige nutsstrook hoofdtracé WKO (regeneratie "1st") breedte reservering 0.60 m, dikte 0.20 m
- zandcunet t.b.v. toekomstige nutsstrook t.b.v. aansluiting bronlocatie (voorstel) breedte reservering 0.60 m, dikte 0.20 m
- zandcunet t.b.v. toekomstige nutsstrook WKO, ringleiding/aansluiting bouwwelden, breedte reservering 1.20 m, dikte 0.20 m
- zandcunet t.b.v. toekomstige nutsstrook WKO, (warmte en koude "2st"), breedte reservering 1.44 m, dikte 0.30 m
- zandcunet t.b.v. toekomstige nutsstrook WKO, ringleiding/aansluiting bouwwelden, breedte reservering 1.80 m, dikte 0.20 m (nutsstrook WKO onder toekomstige bebouwing voor de bouw partijen)
- zandcunet t.b.v. toekomstige nutsstrook, (water, electra en data) breedte reservering 1.35 m, dikte 0.80 m (kruisingen met WKO confrom detail)
- zandcunet t.b.v. toekomstige nutsstrook WKO, (warmte en koude "3st"), breedte reservering 2.10 m, dikte 0.30 m
- bestaande waterleiding
- bestaande gasleiding
- bestaande persleiding (buiten gebruik)


LEGENDA BRM/ONDERGRONDSE INFRA

- +0.40 — aanleghoogte t.o.v. NAP
- HWA001 +0.35 800x800 — aanbrengen HWA-put, beton, incl. putnummer, afmeting en putdekselhoogte
- HWA001 +0.35 800x800 — aanbrengen HWA-put, beton, incl. putnummer, afmeting en roosterhoogte, met Dejorooster
- DWA001 +0.35 800x800 — aanbrengen DWA-put, beton , incl. putnummer, afmeting en putdekselhoogte
- DR01 +0.35 ø600 — aanbrengen doorspuitput drainage, kunststof, incl. putnummer, afmeting en roosterhoogte, met Dejorooster
- aanbrengen HWA-riool, incl. afmeting, materiaal en b.o.b. t.o.v. NAP
- PVC ø250 — aanbrengen DWA-riool, incl. afmeting, materiaal en b.o.b. t.o.v. NAP
- PE ø160 — aanbrengen drainageleiding, incl. afmeting, materiaal (geperforeerd) en b.o.b. t.o.v. NAP
- aanbrengen persleiding, e.e.a. conform bestekstekening DSZ-02-2023-13 & DSZ-02-2023-14
- aanbrengen DWA onstoppingstuk, met klemdeksel incl. perceelaansluitleiding ø125/160 mm PVC, kleur: bruin
- aanbrengen HWA onstoppingstuk, met klemdeksel incl. perceelaansluitleiding ø125 mm PVC, kleur: grijs
- aanbrengen HWA aansluitleiding, ø160 mm PVC, kleur: grijs, incl. drainage doorspuitput PE ø600 mm
- aanbrengen straatkolk, incl. kolkaansluitleiding ø125 mm PVC, kleur: grijs
- aanbrengen straatkolk, met waaierdeksel in greppels incl. kolkaansluitleiding ø125 mm PVC, kleur: grijs
- aanbrengen overstortvoorziening in wadi: keerwand, type: LR07SH, afm: 2000 x 750 x 800 mm, drempelhoogte: +0.00 t.o.v. NAP
- aanbrengen eindkap op rioolleiding / aansluitleiding ø125 mm / ø160 mm / ø250 mm / ø400 mm
- aanbrengen inlaat op rioolleiding, HWA op PP ø400 mm DWA op PVC ø250 mm

- materiaalgrens
- aanbrengen opsluitband, 120 x 250 mm, kleur: grijs, stellen op specie, incl. steunrug
- aanbrengen molgoot 11 streklagen, betonstraatstenen dikformaat, kleur grijs
- aanbrengen molgoot 13 streklagen, betonstraatstenen dikformaat, kleur grijs
- aanbrengen elementen verharding (bouwweg):
  - 80 mm BKK, kleur: grijs;
  - 40 mm straatlaag;
  - 300 mm menggranulaat (0/31,5);
- aanbrengen bochtverbreding 0.50 m:
  - 300 mm hydraulisch menggranulaat
- aanbrengen asfaltverharding (Spoorlaan/Fietsstraat):
  - 40 mm AC16 Bind Lynpave TDL-IB;
  - 40 mm AC16 Base Lynpave OL-IB;
  - 80 mm AC22 Base Lynpave OL-IB;
  - 250 mm hydraulisch menggranulaat (0/45);
- aanbrengen asfaltverharding (Stadstraat):
  - 40 mm AC16 Bind Lynpave TDL-IB;
  - 40 mm AC16 Base Lynpave OL-IB;
  - 80 mm AC22 Base Lynpave OL-IB;
  - 300 mm hydraulisch menggranulaat (0/45);
- aanbrengen asfaltverharding (Overig):
  - 40 mm AC16 Bind Lynpave TDL-IB;
  - 40 mm AC16 Base Lynpave OL-IB;
  - 80 mm AC22 Base Lynpave OL-IB;
  - 300 mm menggranulaat (0/31,5);

LEGENDA DWARSPROFIELEN

- bestaande zandlaag aangebracht conform tekening en bestek DSZ-2023-01
- nieuwe situatie
- voorbelasting voor beoogde zetting conform tekening en bestek DSZ-2023-01
- beoogde tussentijdse afwerking/aanbrengen grond scheidingslijn ca. 200 mm onder nieuwe situatie
- attentielijn: mogelijk scheiding grondklasse industrie op -0.65 m t.o.v. NAP
- bestaand zandbed
- aanbrengen grond in bermen
- aanbrengen zandbed
- grondsoort: zand voor zandbed
- aanbrengen drainage zand
- grondsoort: drainerenzand
- aanbrengen funderingslaag
- menggranulaat 0/31,5
- aanbrengen funderingslaag
- hydraulisch menggranulaat 0/45
- ontgraven sleuf/cunet/ophoging
- grondsoort: zand
- ontgraven sleuf/cunet/ophoging
- grondsoort: klei (humeus)
- toekomstige nutsstrook WKO-tracés (zandbed reeds aangebracht)
- breedte reserveringen 0.60 / 0.60 /1.20 / 1.44 / 1.80 / 2.10 m
- toekomstige nutsstrook, (water, electra en data)
- breedte reservering 1.35 m (zandbed reeds aangebracht)
- aanbrengen rioolsleufdrain, PP ø80mm geperforeerd (situering conform detail), aansluiten op putten/omliggende watergangen
- aanbrengen cunetdrain, PP ø100mm geperforeerd (situering conform detail), aansluiten op putten/omliggende watergangen
- grens bouwveld
- weg-as

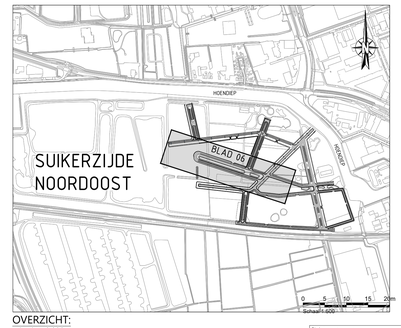

OVERZICHT:
schaal 1 : 8.000

Status: DEFINITIEF

Deze tekening blijft het eigendom van de Suikerzijde en mag zonder schriftelijke toestemming niet worden gekopieerd; noch aan derden worden verstrekt, of ter inzage worden gegeven. De digitale gegevens op de tekening worden alleen ter informatie verstrekt, men kan hieraan geen rechten ontlenen. © de Suikerzijde BV

Werk:
De Suikerzijde Noordoost
Fase 1
BRM

DE SUIKERZIJDE wonen | leren | werken | leven
Directie De Suikerzijde
Energieweg 9
9743 AN Groningen
t : 085 016 16 23
e: info@desuikerzijde.nl

Fase:
UITVOERINGS ONTWERP

Betreft:
Deelgebied 1 'Openbaar gebied'
Situatie & dwarsprofielen
Slngel

Getekend:	B. van Essen	Codenr.:	SI01
Datum	19-09-2024	Bestekscr.:	DSZ-02-2023
Gecontroleerd:	R. Raangs	Archiefnr.:	
Datum	19-09-2024	Schaal:	div.
Formaat:	A0	Wijziging	03
Blad:	06	Tekeningnr.	DSZ-02-2023-06
Totaal bladen:	34		