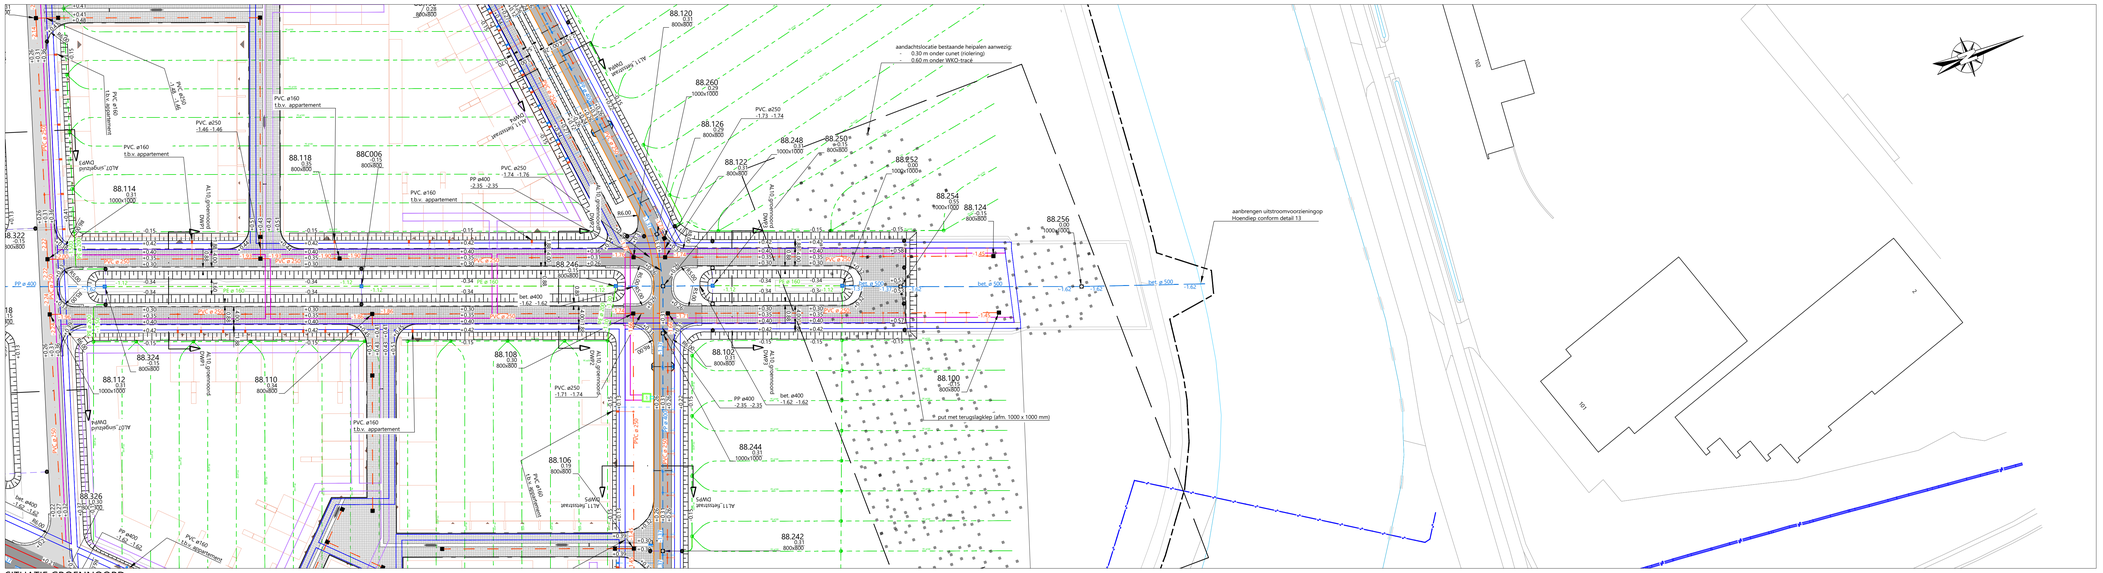

aandachtslocatie bestaande heipalen aanwezig:
0.30 m onder cunet (riolering)
0.60 m onder WKO-tracé
aanbrengen uitstroomvoorzieningop
Hoendiep conform detail 13
* put met terugslagklep (afm. 1000 x 1000 mm)
88.120
88.260
88.126
88.248
88.250*
88.122
88.252
88.254
88.124
88.256
88.322
88.114
88.118
88C006
88.246
88.324
88.112
88.110
88.108
88.106
88.104
88.102
88.100
88.244
88.242
88.326
PP ø400
PVC ø160 t.b.v. appartement
PVC ø250
DWA-riool
HWA-riool
DWA-put
HWA-put
DRØ01
bet. ø300
bet. ø400
PP ø600
PVC ø160 t.b.v. appartement
PVC ø250
PP ø400