

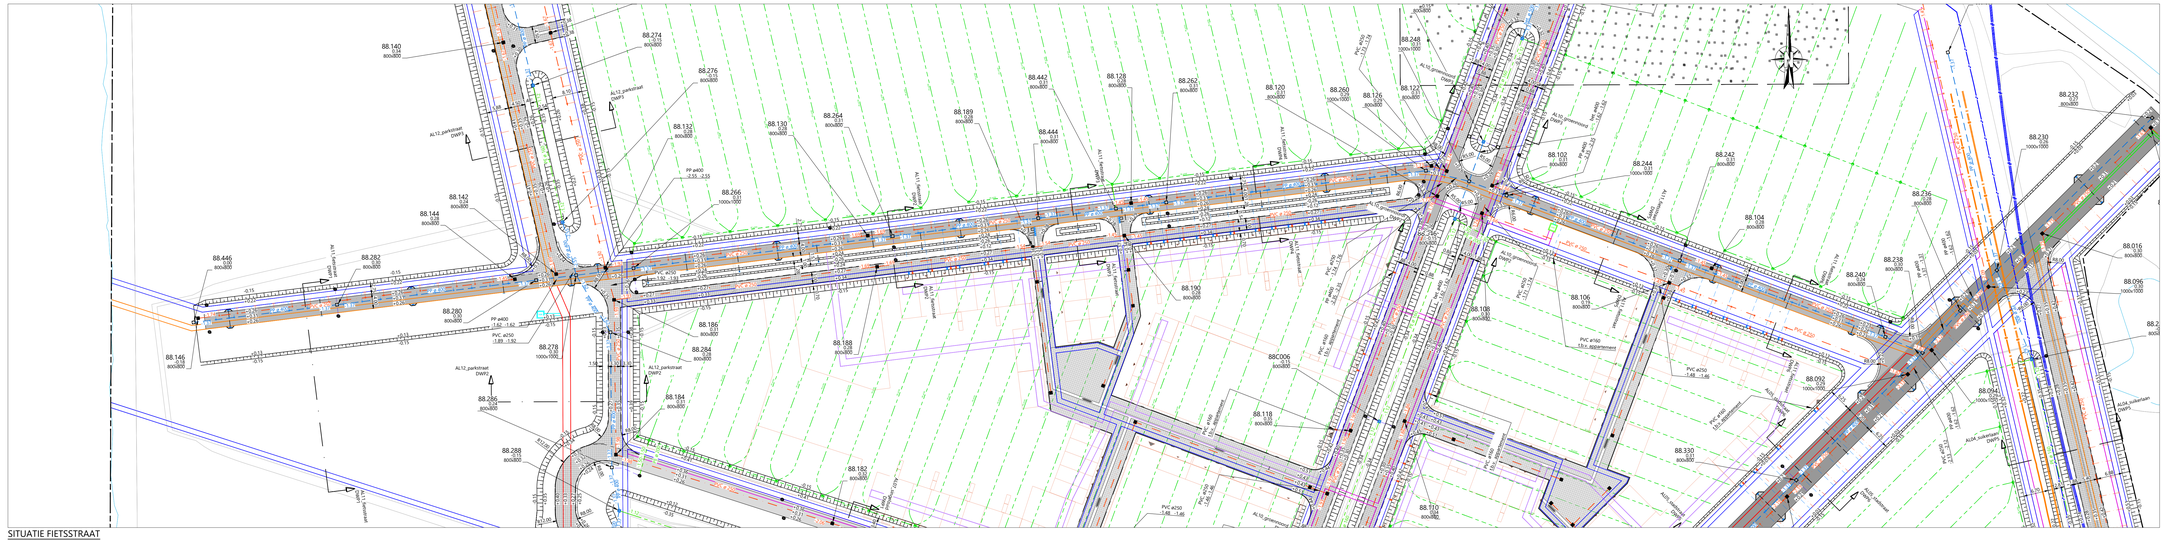



SITUATIE FIETSSTRAAT
Schaal 1:500

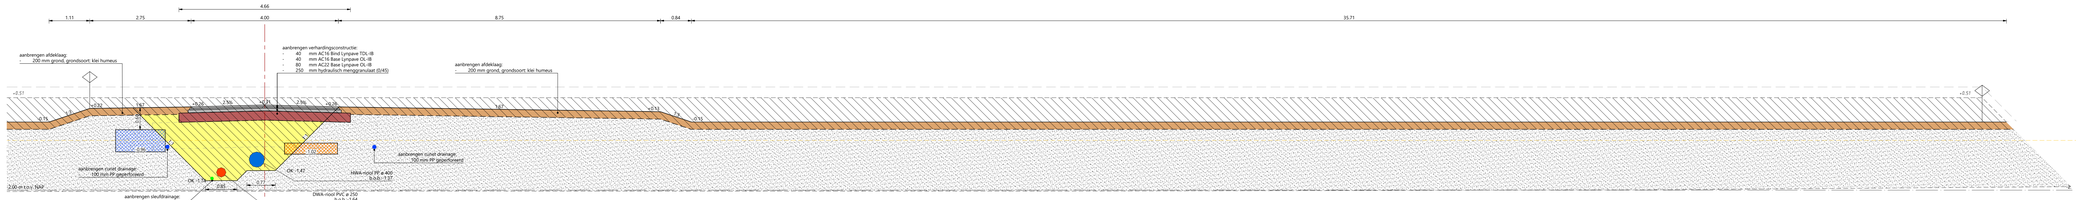


DWARSPROFIEL 1 - 1 - AL11_fietsstraat
Schaal 1:50

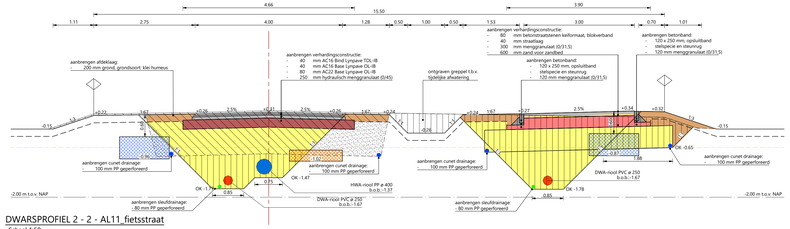


DWARSPROFIEL 2 - 2 - AL11_fietsstraat
Schaal 1:50

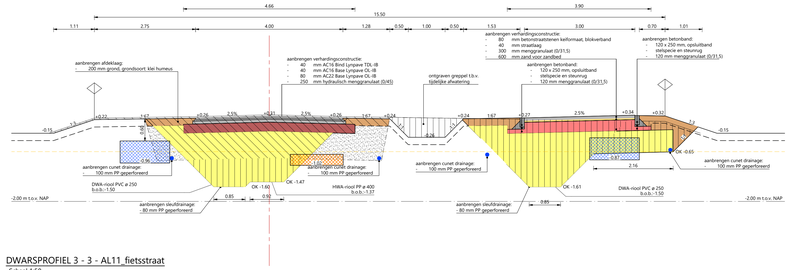


DWARSPROFIEL 3 - 3 - AL11_fietsstraat
Schaal 1:50

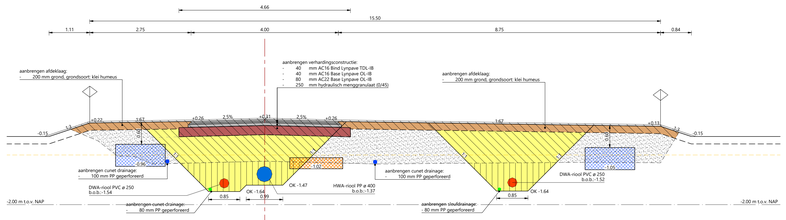

DWARSPROFIEL 5 - 5 - AL11_fietsstraat
Schaal 1:50

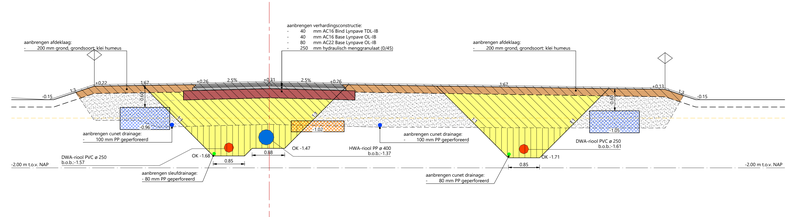

DWARSPROFIEL 6 - 6 - AL11_fietsstraat
Schaal 1:50

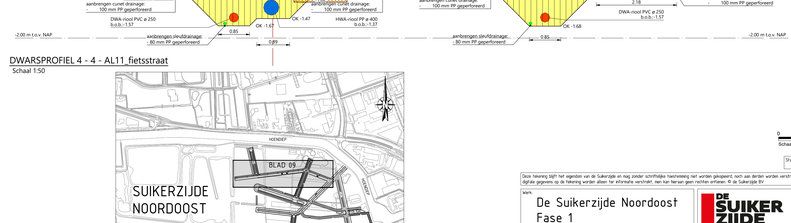

DWARSPROFIEL 4 - 4 - AL11_fietsstraat
Schaal 1:50

OVERZICHT:
schaal 1 : 8.000

LEGENDA BRM/ONDERGRONDSE INFRA

- +0.40 — aanleghoogte t.o.v. NAP
- HWA001 +0.10 800x800 — aanbrengen HWA-put, beton, incl. putnummer, afmeting en putdekselhoogte
- HWA001 +0.10 800x800 — aanbrengen HWA-put, beton, incl. putnummer, afmeting en roosterhoogte, met Dejrooster
- DWA001 +0.20 800x800 — aanbrengen DWA-put, beton , incl. putnummer, afmeting en putdekselhoogte
- DR001 +0.10 ø600 — aanbrengen doorspuitput drainage, kunststof, incl. putnummer, afmeting en roosterhoogte, met Dejrooster
- +0.15 PVC ø250 -0.15 — aanbrengen HWA-riool, incl. afmeting, materiaal en b.o.b. t.o.v. NAP
- +0.15 PVC ø250 -0.15 — aanbrengen DWA-riool, incl. afmeting, materiaal en b.o.b. t.o.v. NAP
- +0.15 PP ø400 -0.15 — aanbrengen drainageafdeling, incl. afmeting, materiaal (geperforeerd) en b.o.b. t.o.v. NAP
- P — aanbrengen persleiding, e.e.a. conform bestekstekening DSZ-02-2023-13 & DSZ-02-2023-14
- aanbrengen DWA onstoppingstuk, met klemdeksel incl. perceelaansluitleiding ø125/160 mm PVC, kleur: bruin
- aanbrengen HWA onstoppingstuk, met klemdeksel incl. perceelaansluitleiding ø125 mm PVC, kleur: grijs
- aanbrengen HWA aansluitleiding, ø160 mm PVC, kleur: grijs, incl. drainage doorspuitput PE ø600 mm
- aanbrengen straatkolk, incl. kolkaansluitleiding ø125 mm PVC, kleur: grijs
- aanbrengen straatkolk, met waaierdeksel in greppels incl. kolkaansluitleiding ø125 mm PVC, kleur: grijs
- aanbrengen overstortvoorziening in wadi: kierwand, type: LR07SH, afm: 2000 x 750 x 800 mm, overstorthoogte: +0.00 t.o.v. NAP
- aanbrengen eindkap op rioolleiding / aansluitleiding ø125 mm / ø160 mm / ø250 mm / ø400 mm
- aanbrengen inlaat op rioolleiding, HWA op PP ø400 mm DWA op PVC ø250 mm
- materiaalgrens
- aanbrengen opsluitband, 120 x 250 mm, kleur: grijs, stellen op specie, incl. steunrug
- aanbrengen molgoot 11 streklagen, betonstraatstenen dikformaat, kleur grijs
- aanbrengen molgoot 13 streklagen, betonstraatstenen dikformaat, kleur grijs
- aanbrengen elementen verharding (bouwweg):
  - 80 mm BKK, kleur: grijs;
  - 40 mm straatlaag;
  - 300 mm menggranulaat (0/31,5);
- aanbrengen bochtverbreding 0.50 m:
  - 300 mm hydraulisch menggranulaat
- aanbrengen asfaltverharding (Spoorlaan/Fietsstraat):
  - 40 mm AC16 Bind Lynpave TDL-IB;
  - 40 mm AC16 Base Lynpave OL-IB;
  - 80 mm AC22 Base Lynpave OL-IB;
  - 250 mm hydraulisch menggranulaat (0/45);
- aanbrengen asfaltverharding (Stadstraat):
  - 40 mm AC16 Bind Lynpave TDL-IB;
  - 40 mm AC16 Base Lynpave OL-IB;
  - 80 mm AC22 Base Lynpave OL-IB;
  - 300 mm hydraulisch menggranulaat (0/45);
- aanbrengen asfaltverharding (Overig):
  - 40 mm AC16 Bind Lynpave TDL-IB;
  - 40 mm AC16 Base Lynpave OL-IB;
  - 80 mm AC22 Base Lynpave OL-IB;
  - 300 mm menggranulaat (0/31,5);

LEGENDA DWARSPROFIELEN

- bestaande zandlaag aangebracht conform tekening en bestek DSZ-2023-01
- nieuwe situatie
- voorbelasting voor beoogde zetting conform tekening en bestek DSZ-2023-01
- beoogde tussentijdse afwerking/aanbrengen grond scheidingslijn ca. 200 mm onder nieuwe situatie
- attentielijn: mogelijk scheiding grondklasse industrie op -0.65 m t.o.v. NAP
- bestaand zandbed
- aanbrengen grond in bermen
- aanbrengen zandbed
  grondsoort: zand voor zandbed
- aanbrengen drainage zand
  grondsoort: draineerzand
- aanbrengen funderingslaag
  menggranulaat 0/31,5
- aanbrengen funderingslaag
  hydraulisch menggranulaat 0/45
- ontgraven sleuf/cunet/ophoging
  grondsoort: zand
- ontgraven sleuf/cunet/ophoging
  grondsoort: klei (humeus)
- toekomstige nutsstrook WKO-tracés (zandbed reeds aangebracht)
- breedte reserveringen 0.60 / 0.60 /1.20 / 1.44 / 1.80 / 2.10 m
- toekomstige nutsstrook, (water, electra en data)
  breedte reservering 1.35 m (zandbed reeds aangebracht)
- aanbrengen rioolsleufdrain, PP ø80mm geperforeerd (situering conform detail), aansluiten op putten/omliggende watergangen
- aanbrengen cunetdrain, PP ø100mm geperforeerd (situering conform detail), aansluiten op putten/omliggende watergangen
- grens bouwveld
- weg-as

Schaal 1:500

Status: DEFINITIEF

Deze tekening blijft het eigendom van de Suikerzijde en mag zonder schriftelijke toestemming niet worden gekopieerd, noch aan derden worden verstrekt, of ter inzage worden gegeven. De digitale gegevens op de tekening worden alleen ter informatie verstrekt, een ten het aan geen rechten enthenen. © de Suikerzijde BV.

Werk:
De Suikerzijde Noordoost
Fase 1
BRM

DE SUIKERZIJDE
wonen | leren | werken | leven
Directie De Suikerzijde
Energieweg 9
9743 AN Groningen
t : 085 016 18 23
e : info@desuikerzijde.nl

Fase:
UITVOERINGS ONTWERP

Betreft:
Deelgebied 1 'Openbaar gebied'
Situatie & dwarsprofielen
Fietsstraat

Getekend:	B. van Essen	Cadenr:	SJD1
Datum:	19-09-2024	BestekNr:	DSZ-02-2023
Gecontroleerd:	R. Raangs	Archief#:	
Datum:	19-09-2024	Schaal:	div.
Formaat:	A0	Volgnr:	03
Blad:	09	Tekeningnr:	DSZ-02-2023-09
Totaal bladen:	34		