




Detail 1: Kolkaansluiting
schaal 1:50

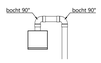


Detail 2a: Bovenaanzicht achteraansluiting
schaal 1:50

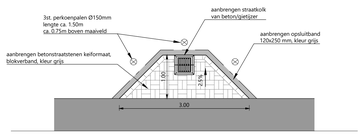


Detail 3: Bestrating rondom straatkolk
schaal 1:50

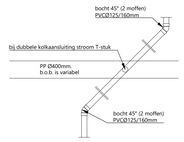


Detail 5: Bovenaanzicht dubbele aansluiting uitlegger op riool (asfalt)
schaal 1:50

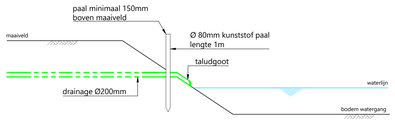

Detail 8: Uitmonding drain
schaal 1:50
(aan beide zijden van de drain een ø80 mm kunststof paal)

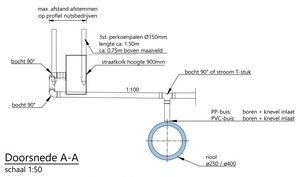


Doorsnede A-A
schaal 1:50

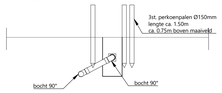


Doorsnede B-B
schaal 1:50

Detail 2b: Achteraanzicht achteraansluiting
schaal 1:50

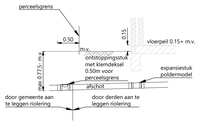


Detail 4a: Zijaanzicht huisaansluiting
schaal 1:50
(Huisaansluiting altijd enkelvoudige aansluiting)

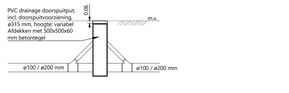


Detail 6: drainage doorspuitput ø315 mm
schaal 1:50




Detail 9: Stellen opsluitband en voerzien van steunrug
schaal 1:20

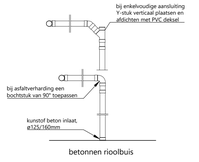

Detail 4b: Zijaanzicht huisaansluiting
schaal 1:50
(Huisaansluiting altijd enkelvoudige aansluiting)

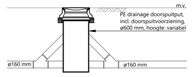

Detail 7: drainage doorspuitput ø600 mm
schaal 1:50

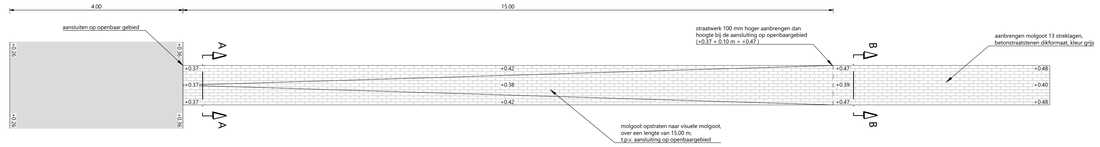


Detail 10: Molgoot aansluiten op openbaargebied
schaal 1:50




Detail 10 : Doorsnede A-A
schaal 1:50



Detail 10: Doorsnede B-B
schaal 1:50

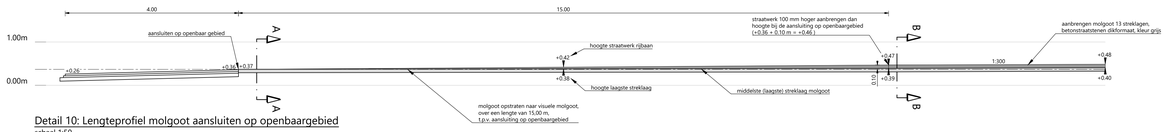


Detail 10: Lengteprofiel molgoot aansluiten op openbaargebied
schaal 1:50

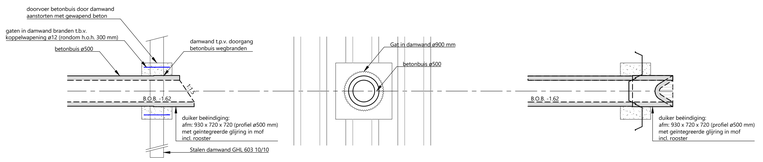


Detail 13: Uitstroomvoorziening door damwand
schaal 1:50

Detail 13: Vooraanzicht damwand/duiker
schaal 1:50


Detail 13: Bovenaanzicht damwand/duiker
schaal 1:50

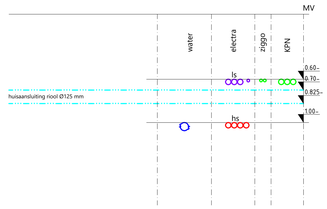


Detail 11a: Kruising nutsstrook & huisaansluiting
schaal 1:20

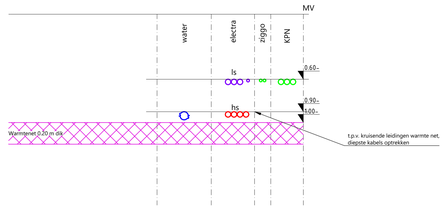


Detail 11b: Kruising nutsstrook & warmtenetleidingen 0.20 m dik
schaal 1:20

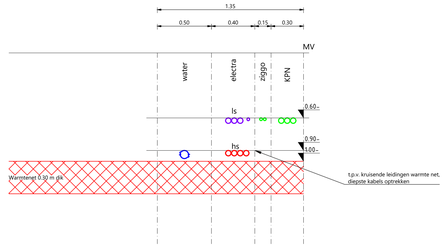

Detail 11c: Kruising nutsstrook & warmtenetleidingen 0.30 m dik
schaal 1:20

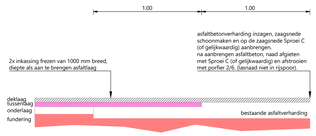

Detail 12a: Getrapte aansluiting (2-trappen)
schaal 1:20

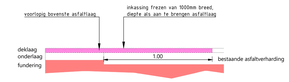

Detail 12b: Enkele liplasconstructie in deklaag
schaal 1:20

Deze tekening blijft het eigendom van de Suikerzijde en mag zonder schriftelijke toestemming niet worden gekopieerd, noch aan derden worden verstrekt, of ter inzage worden gegeven. De digitale gegevens op de tekening worden alleen ter informatie verstrekt, men kan hieraan geen rechten ontlenen. © De Suikerzijde B.V.

Status: DEFINITIEF

Werk:
De Suikerzijde Noordoost
Fase 1
BRM

DE SUIKERZIJDE
wonen | leren | werken | leven
Directie De Suikerzijde
Energieweg 9
9743 AN Groningen
t : 085 016 16 23
e : info@desuikerzijde.nl

Fase:
UITVOERINGS ONTWERP

Betreft:
Details
Openbaar gebied en bouwvelden

Getekend:	N. van der Werf	Codenr.:	DT01
Datum:	19-09-2024	Beschkenr.:	DSZ-02-2023
Gecontroleerd:	R. Raangs	Archiefnr.:	
Datum:	19-09-2024	Schaal:	Div.
Formaat:	A0	Wijziging:	04
Blad:	15	Tekeningnr.:	DSZ-02-2023-15
Totaal bladen:	33		