
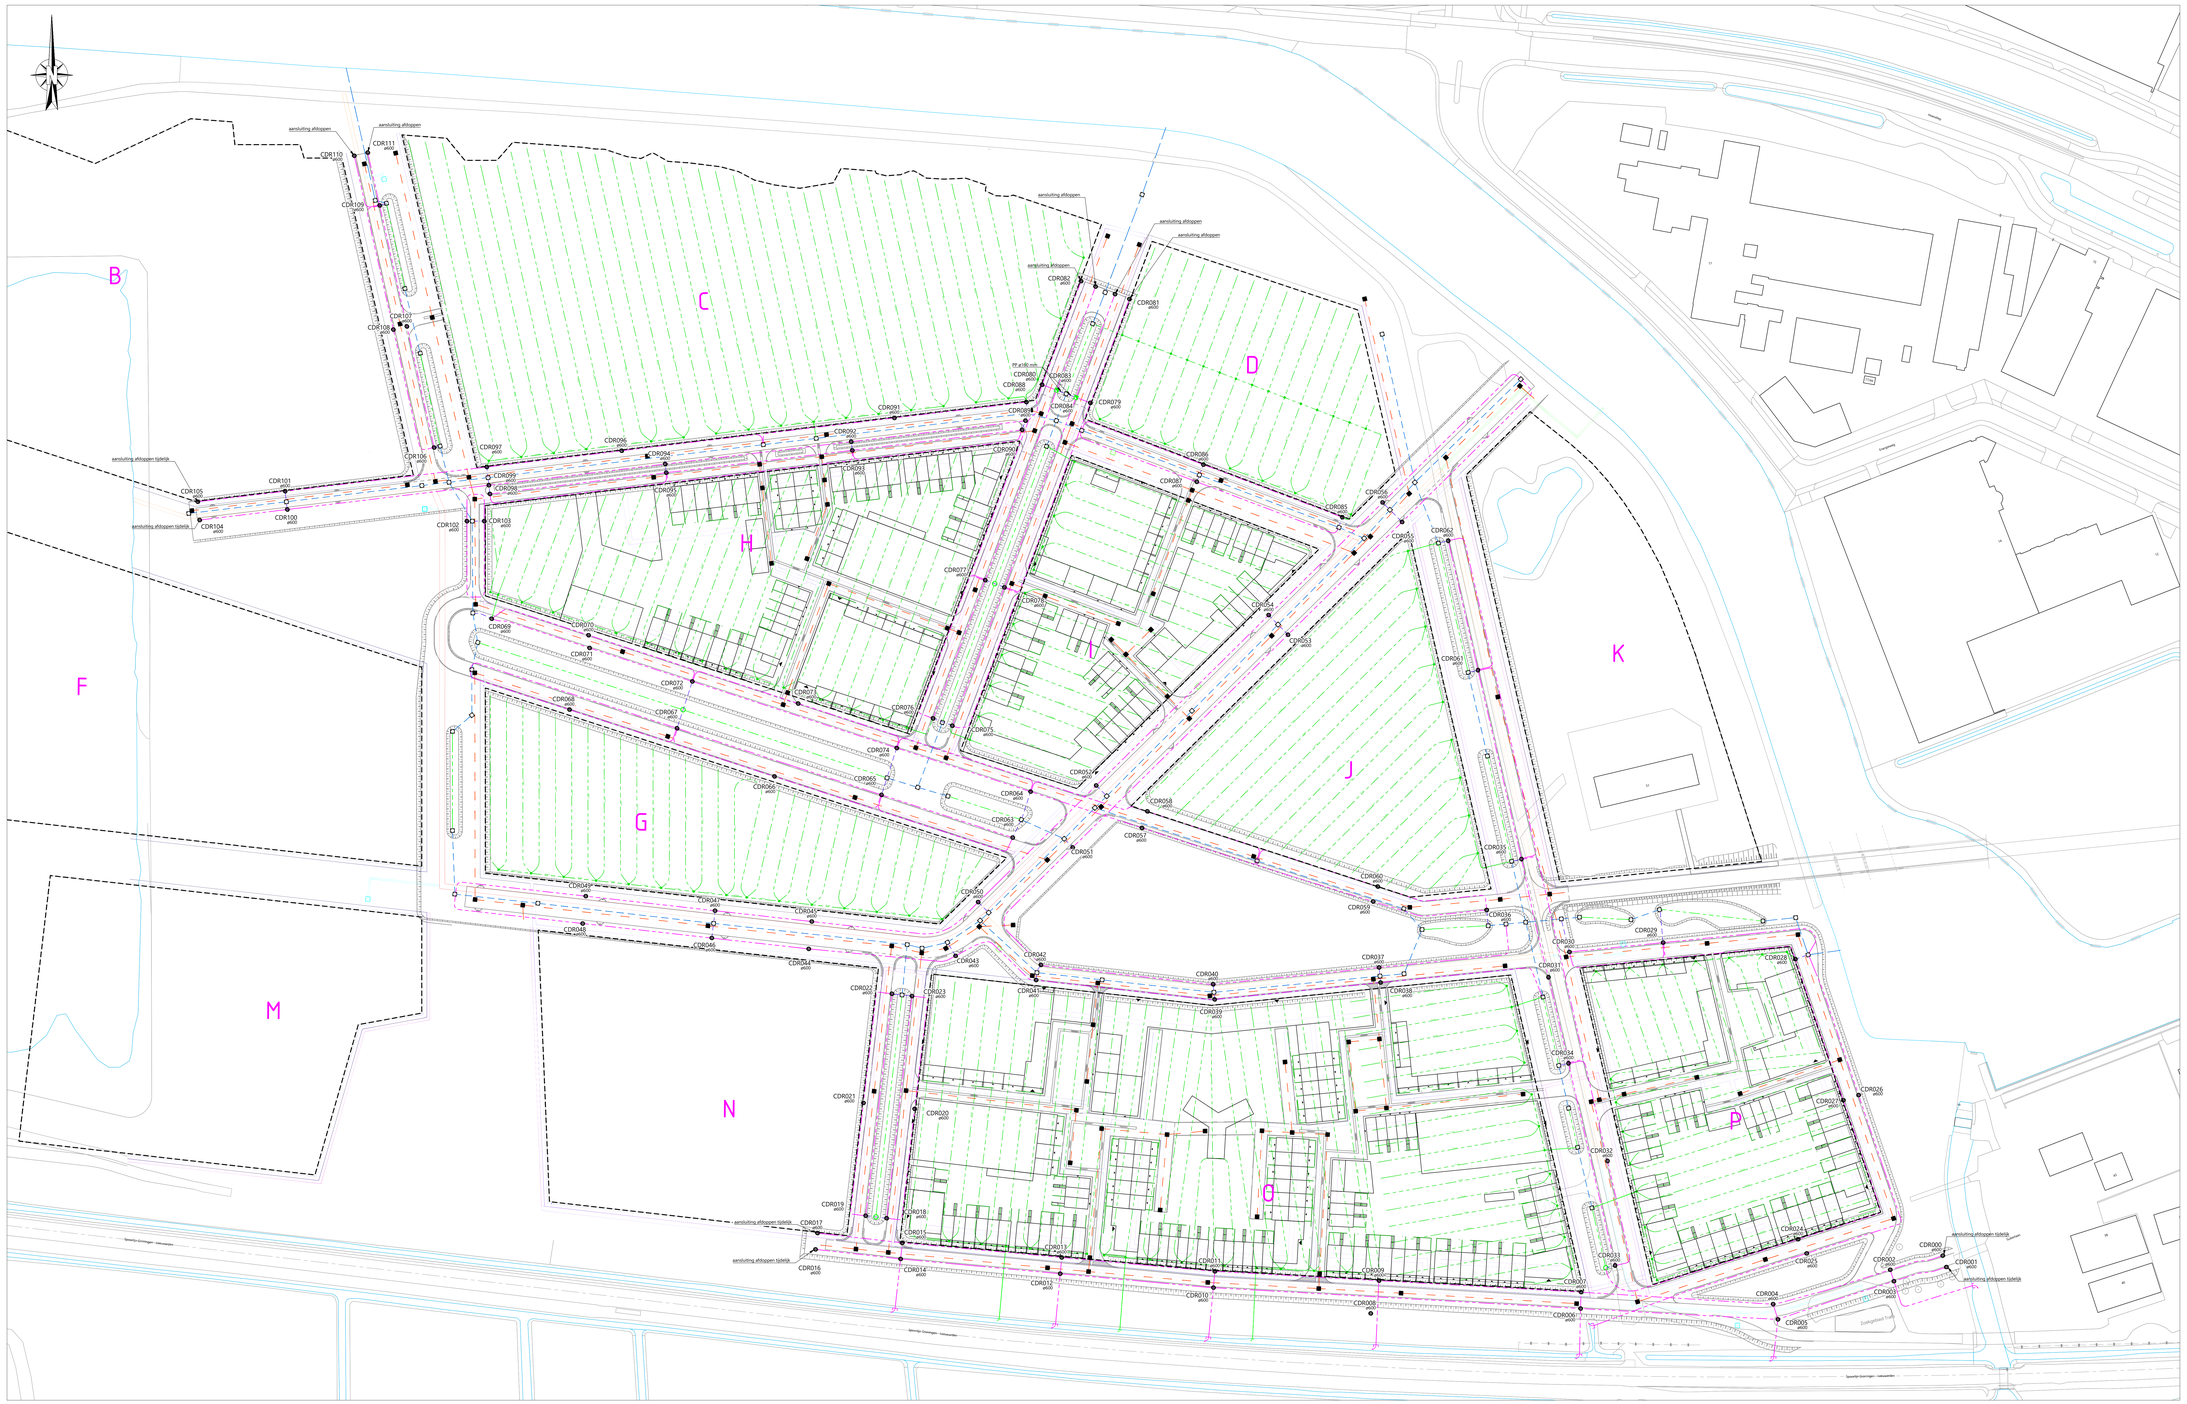


SITUATIE OVERZICHT
Schaal 1:700

LEGENDA

- aanbrengen cunetdrainage PE ø100 mm
- aanbrengen bouwveldrainage PE ø100 mm
- aanbrengen verzameldrainage PE ø200 mm
- aanbrengen leidingwerk PP ø160 mm, kleur grijs
- aanbrengen waddidrainage PE ø160 mm, kleur grijs
- aanbrengen taludgoot ø100 mm
- aanbrengen taludgoot ø200 mm
- aanbrengen drainage doorspuitput PE ø600 mm, incl. putnr. en afm, met betonnen deksel en mangat, in deksel opschrift "DRAIN"
- aanbrengen drainage doorspuitvoorziening, PVC ø315 mm
- aanbrengen drainage doorspuitput PE ø600 mm, in wadi, met betonnen deksel en mangat, in deksel opschrift "DRAIN"
- aanbrengen betonnenput ø600 mm, met betonnen deksel en mangat, in deksel opschrift "DRAIN"

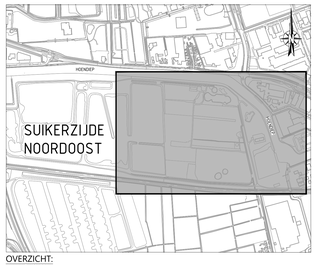

OVERZICHT:
schaal 1 : 8.000

0 7 14 21 28m
Schaal 1:700

Status: Definitief

Deze tekening blijft het eigendom van de Suikerzijde en mag zonder schriftelijke toestemming niet worden gekopieerd, noch aan derden worden verstrekt, of ter inzage worden gegeven. De digitale gegevens op de tekening worden alleen ter informatie verstrekt, een ruit hieraan geen rechten ontlenen. © De Suikerzijde B.V.

Werk:
De Suikerzijde Noordoost
Fase 1
BRM

DE SUIKERZIJDE wonen | leren | werken | leven
Directie De Suikerzijde
Energieweg 9
9743 AN Groningen
t: 085 016 16 23
e: info@desuikerzijde.nl

Fase: UITVOERINGS ONTWERP

Betreft:
Situatie overzicht
Cunet drainage

Getekend:	N. van der Werf	Codenr:	U004
Datum:	19-09-2024	Bestekver:	DSZ-02-2023
Gecontroleerd:	R. Raangs	Krchatnr.:	
Datum:	19-09-2024	Schaal:	1:700
Formaat:	A0	Wijziging:	00
Blad:	34	Tekeningnr:	DSZ-02-2023-34
Totaal bladen:	34		