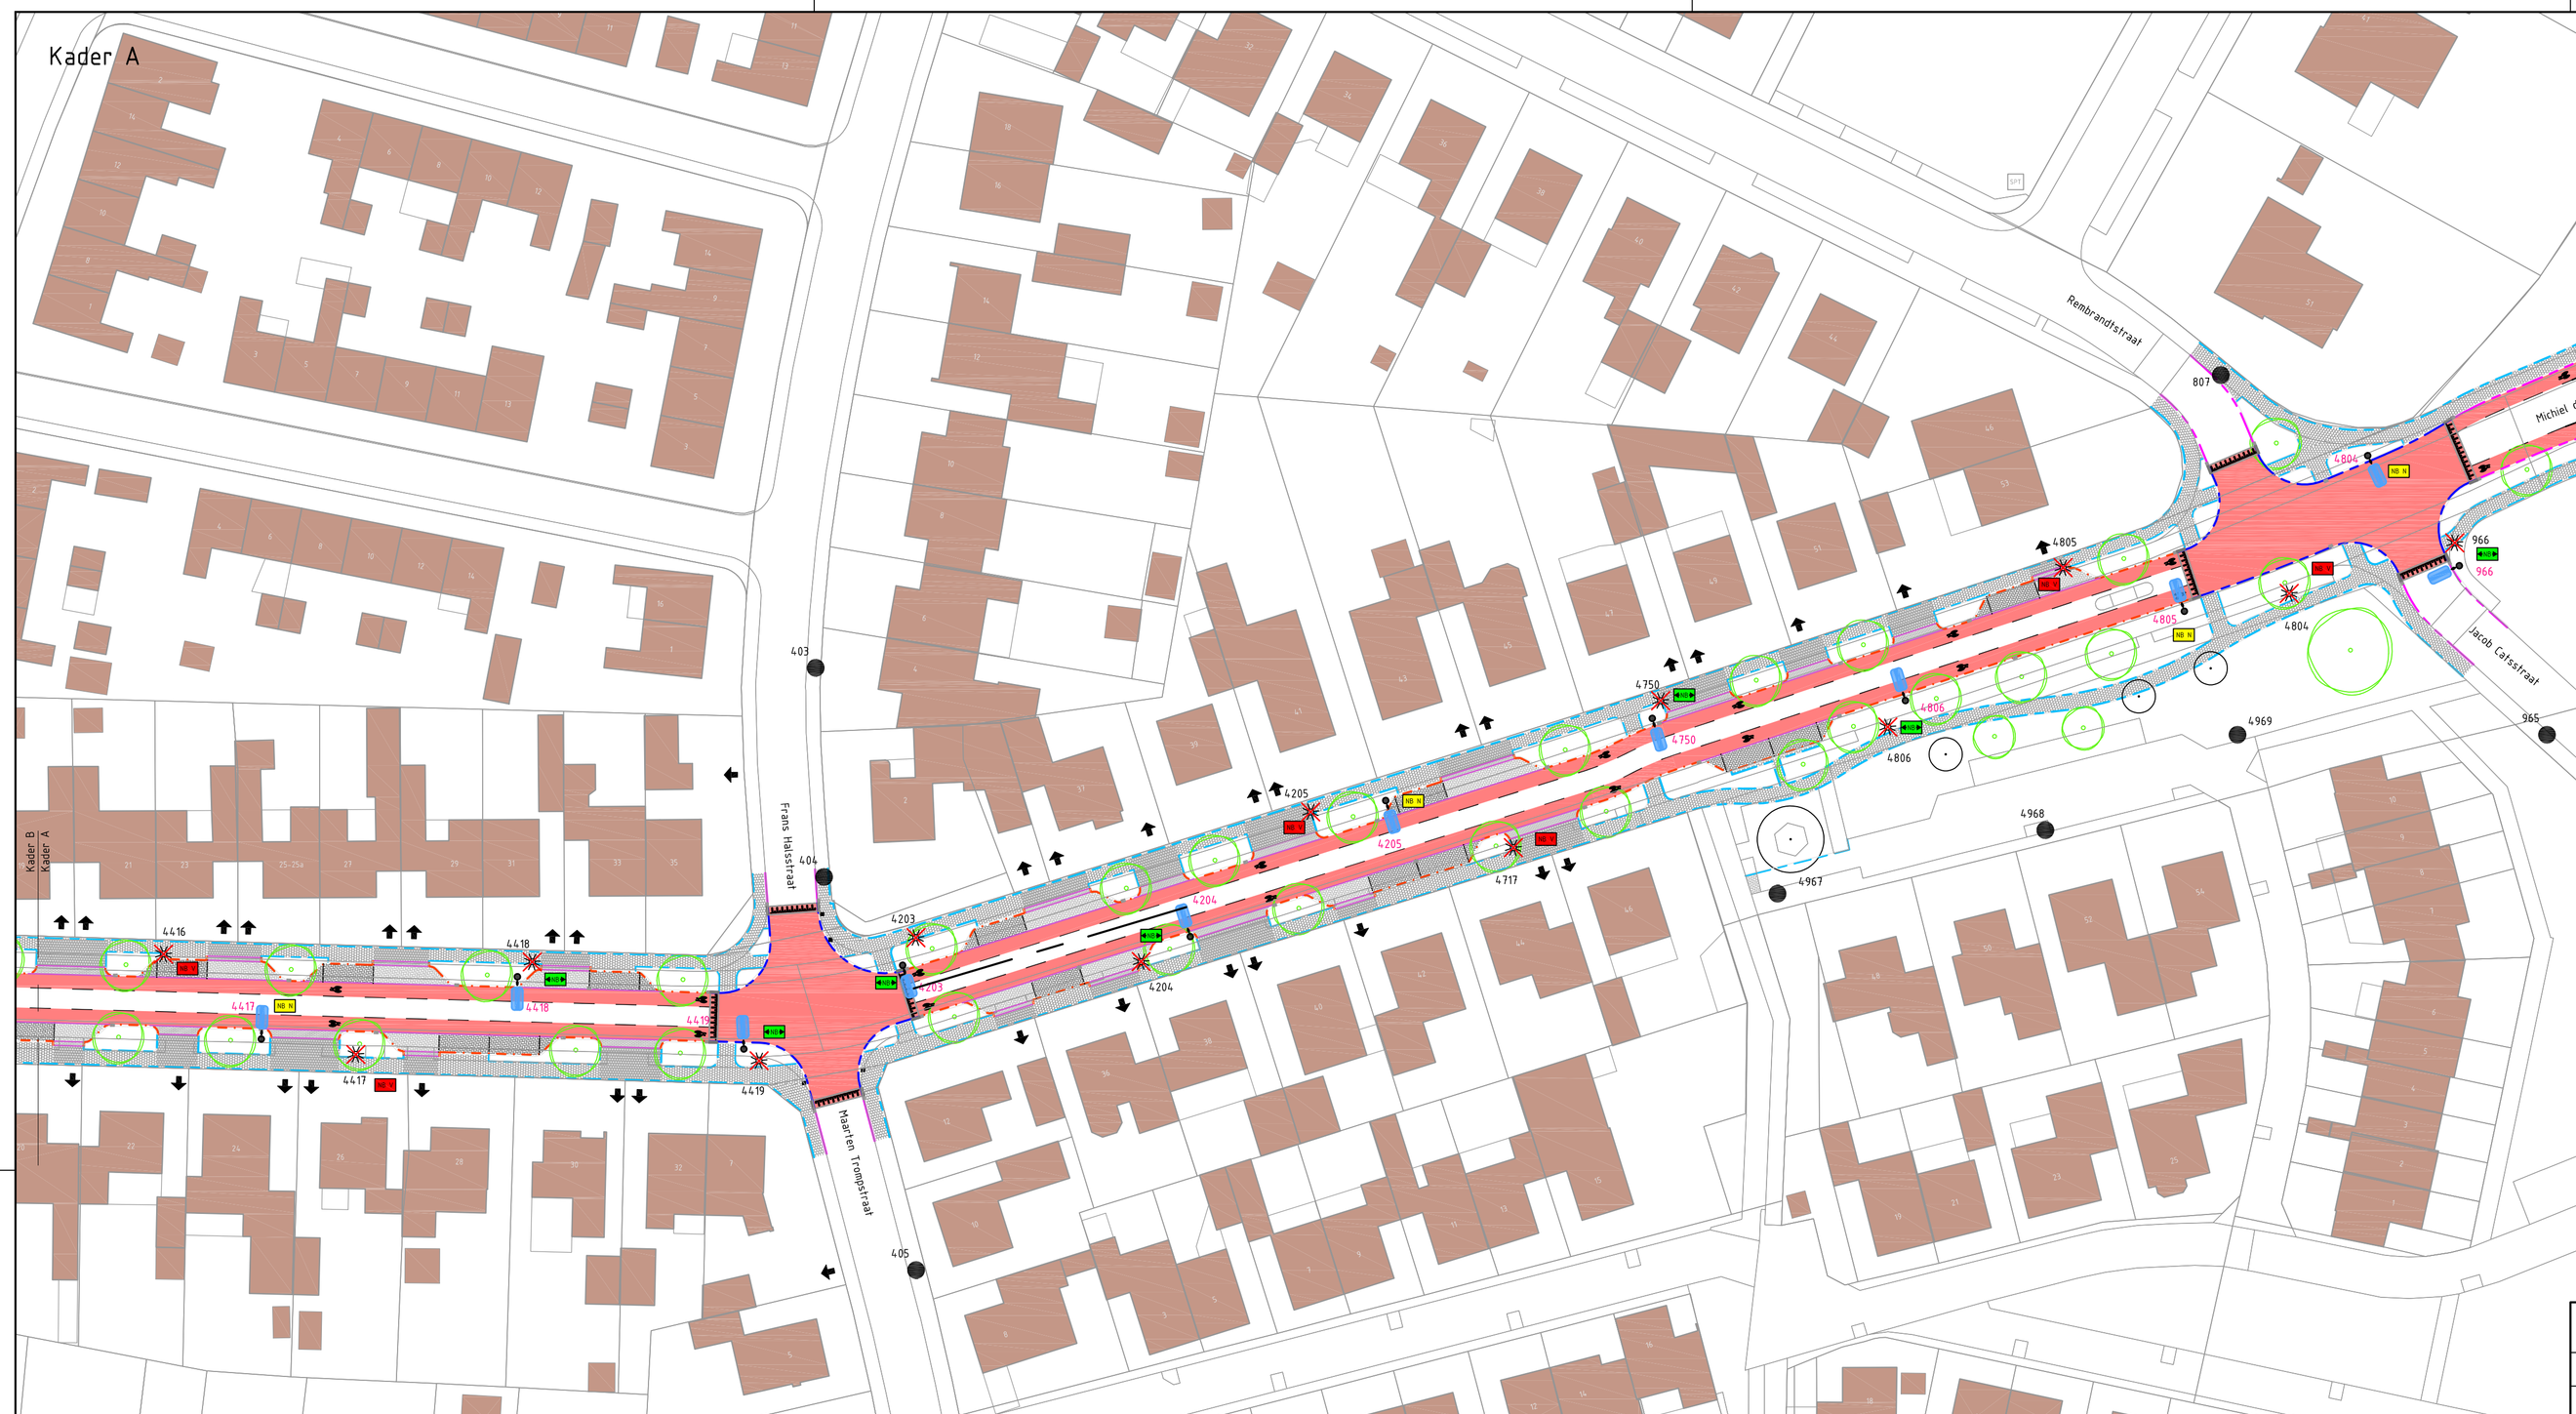

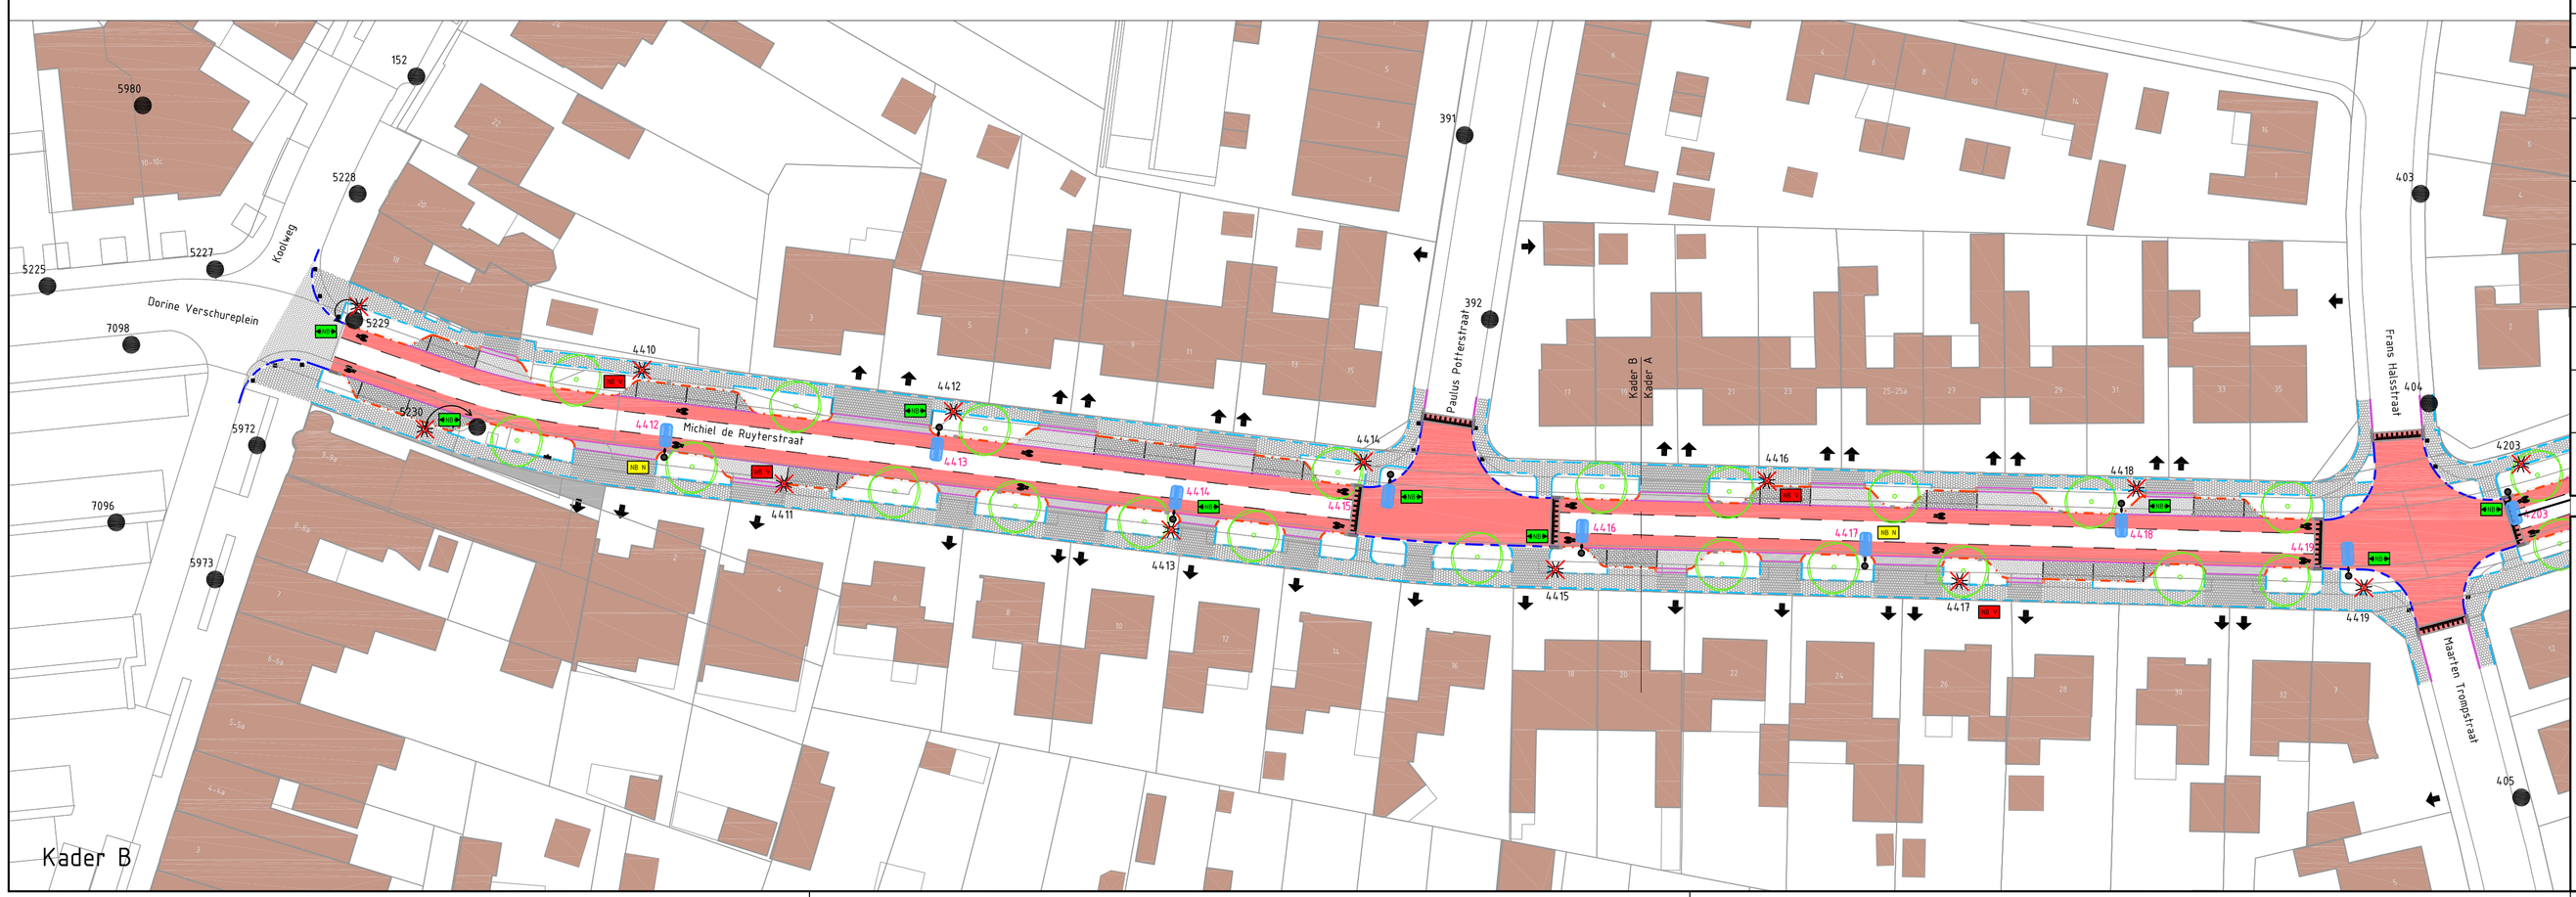

VERKLARING NETWERKSYMBOLEN

Symbool	Werkzaamheden	Stuks	Opmerkingen
NB N	Aansluiten op netbeheerder (NIEUW)	5	
NB V	Afkoppelen van netbeheerder (VERWIJDEREN)	8	
NB M	Verplaatsen van netbeheerder (<5m) (VERPLAATSEN)	14	

VERKLARING VERLICHTINGSOBJECTEN

Symbool	Werkzaamheden	St.	Lichtmast LPH	Lichtmast Mast	Lichtmast Kleur	Armatuur Type	Armatuur P	Armatuur Optiek	Armatuur Kleur	Lichtbron Type	Lichtbron Kleur	Control Type
	Bestaand verlichtingsobject											
	Te verwijderen verlichtingsobject Armatuur hergebruik	20	8,00 m									
	Te verplaatsen verlichtingsobject	2	4,00 m									
	Te verplaatsen verlichtingsobject	17	6,50 m	Staal thermisch verzinkt conisch DCC coating Uithouder 1,00 m	Ral 9005	Schréder Piano Mini CLO Klasse I	38,8 W 600 mA	5304	4000 K	20 LED 6500 lm	Ral 9005	Dimregime 2A
4419	Nieuw objectnummer											

.nobralux

Openbare Verlichting
Reconstructie Michiel de Ruysterstraat
Kern: Elsloo
Gemeente Stein

BESTEKNUMMER
STE-24-04

schaal: 1:500
formaat: A1

getekend	R. Gevers	datum	09-10-2024	m 01 bladen, blader 01	
gecontroleerd	R. Gevers	datum	09-10-2024	projectnummer	STE-24-04
vrijgegeven	R. Gevers	datum	09-10-2024	tekening nr.	STE-24-04
status	Definitief	versie	02		