



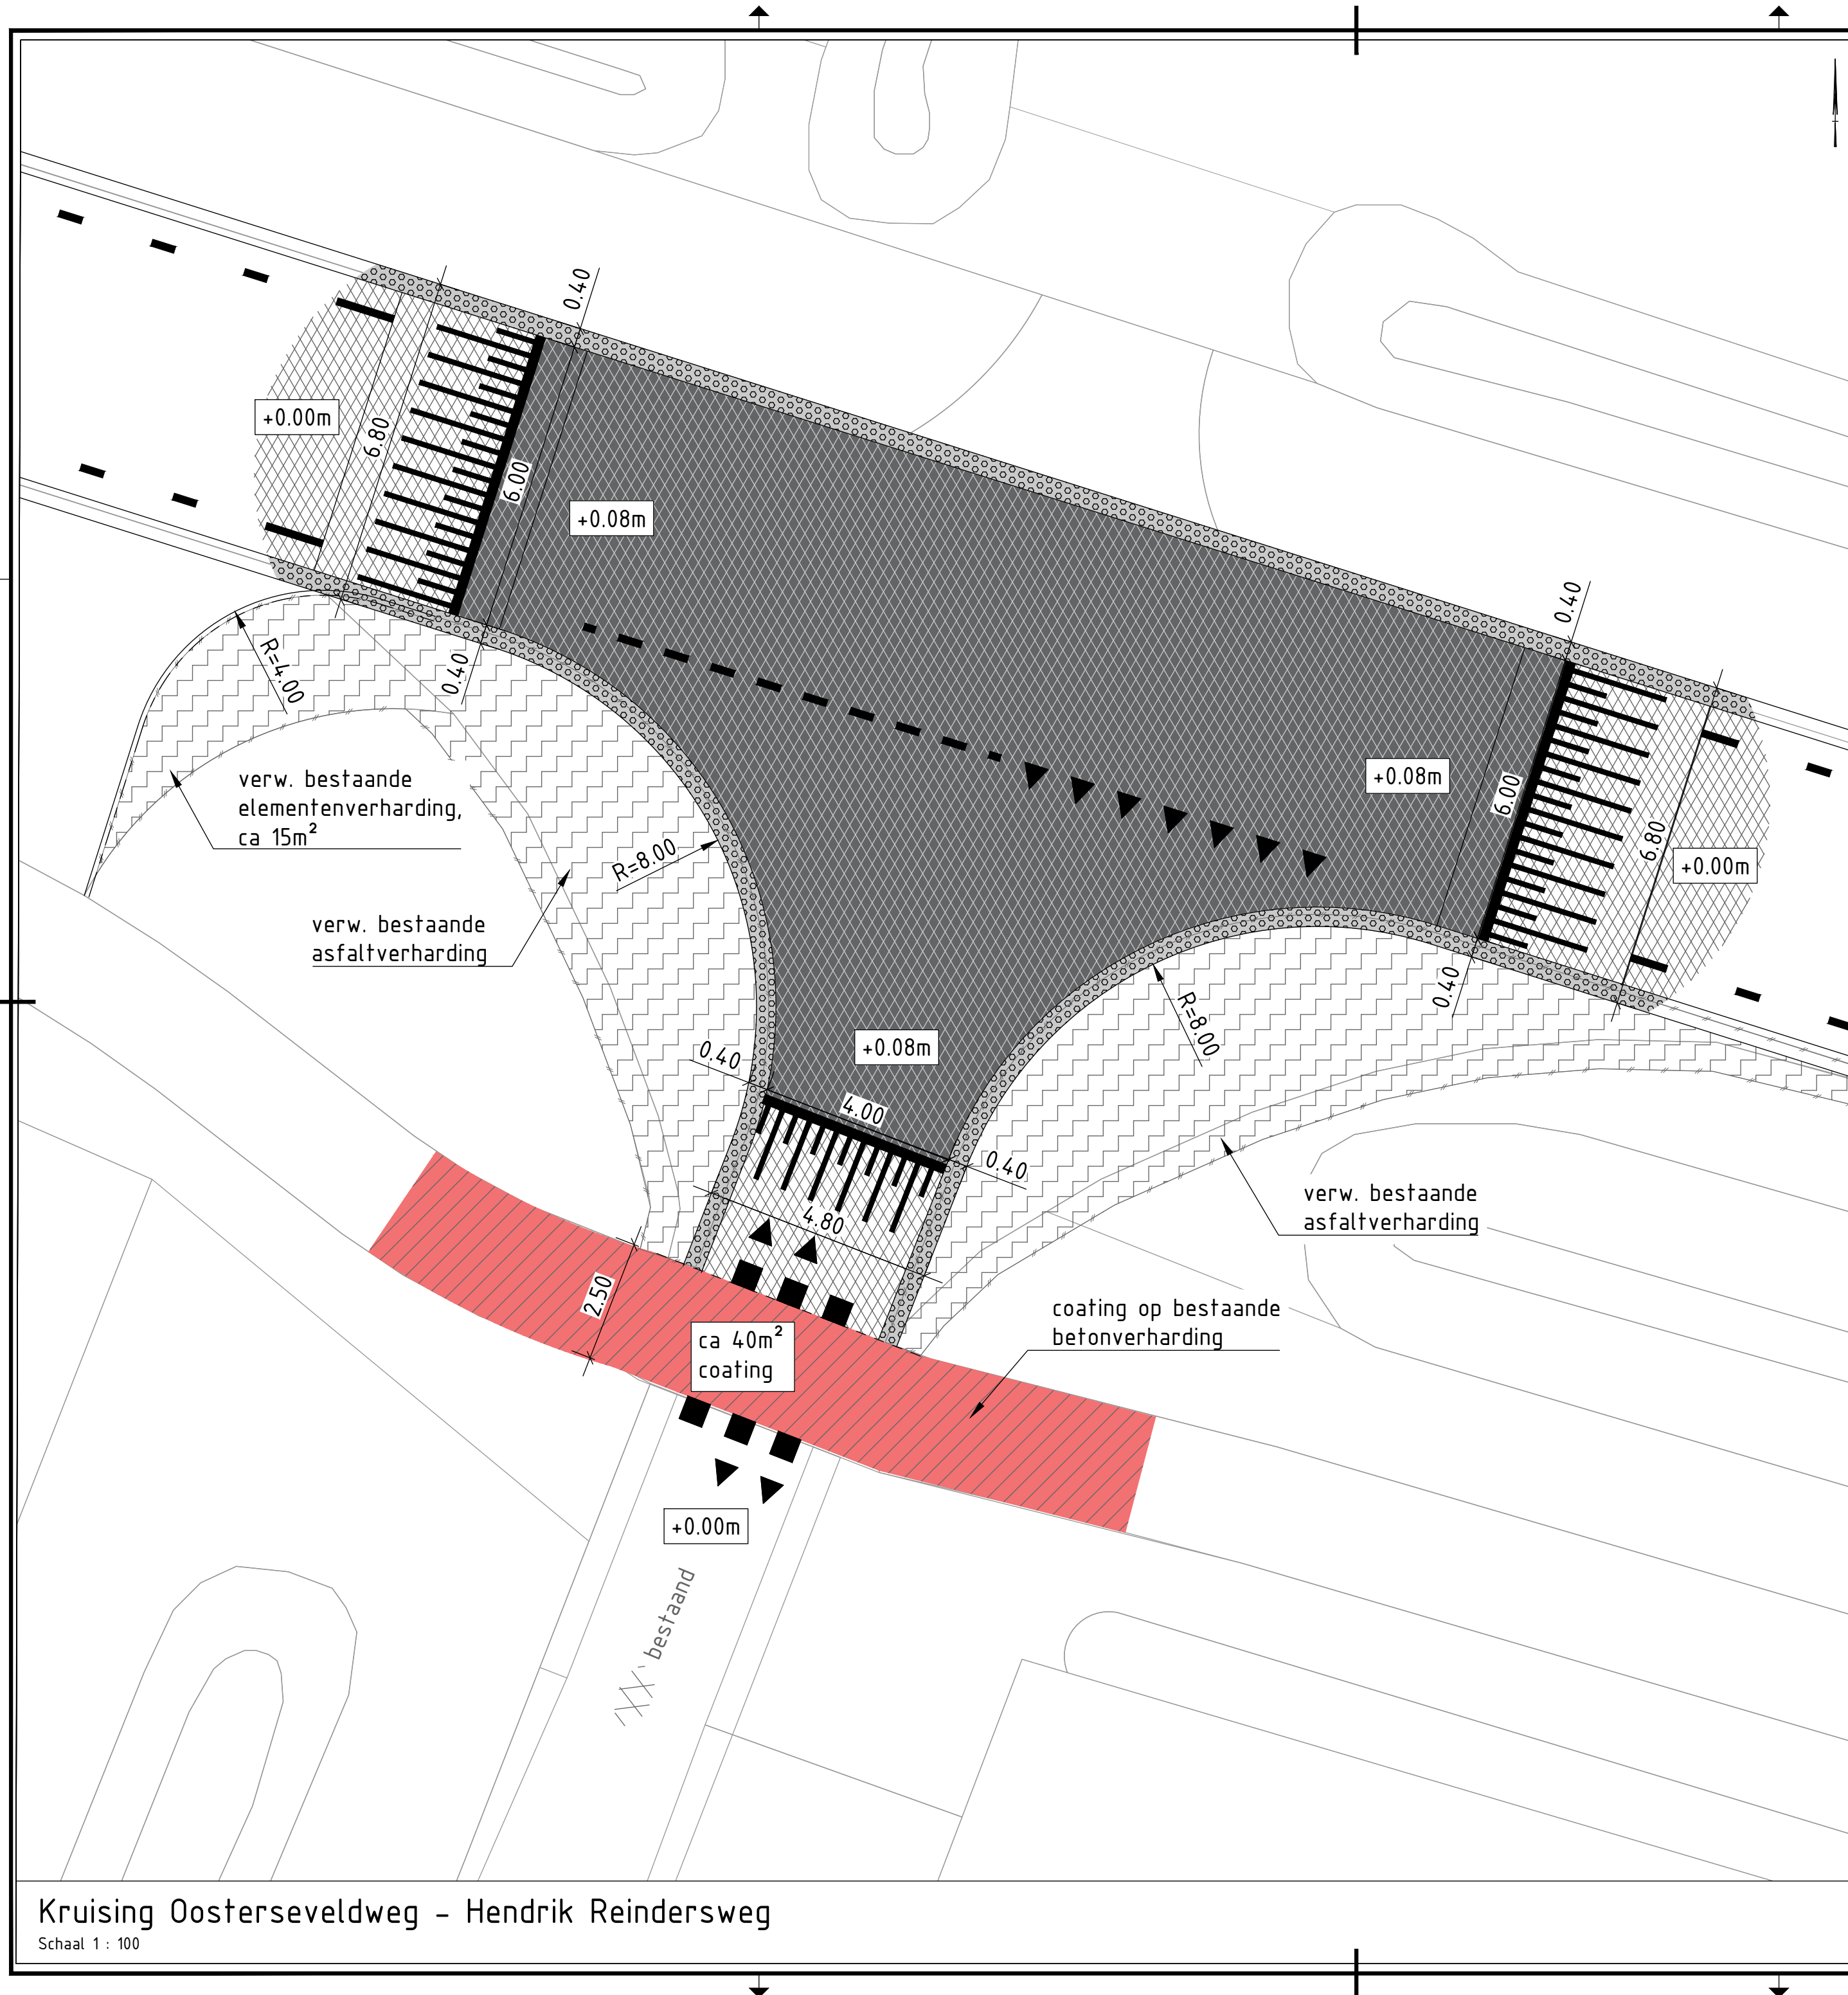


Legenda		
Geometrie	Omschrijving	Status
	Bestaande situatie	Bestaand
	Nieuwe situatie	Nieuw
	Maaiveld	Bestaand
	Zaagsnede asfalt (180-250mm)	Nieuw
	Opsluitband 100x200mm, R=8m	Nieuw
	Materiaalgrens verharding	Nieuw
	Opbreken verharding	Vervallen
	Thermoplast, langsmarkering doorgetrokken (0.15)	Nieuw
	Thermoplast, langsmarkering 1-1 (0.15)	Nieuw
	Thermoplast, langsmarkering 1-3 (0.15)	Nieuw
Arcering	Omschrijving	Status
	in-situ gestort bermbeton	Nieuw
	Deklaag, normaal	Nieuw
	Deklaag, reflecterend	Nieuw
	Deklaag, rode slijtlaag	Nieuw
	Verwijderen verharding (asfalt, elementen, betonplaten)	Vervallen
Symbool	Omschrijving	Status
	Bestaande boom bovenaanzicht	Bestaand
	Bestaande boom doorsnede	Bestaand
	Bestaand asfalt	Bestaand
	Sinusdrempel, 8cm	Nieuw
	Thermoplast, driehoek 50/50	Nieuw
	Thermoplast, blokstreep 0.50	Nieuw
	Boring incl: nummer, asfaltdikte, teerhoudende laag	Indicatief

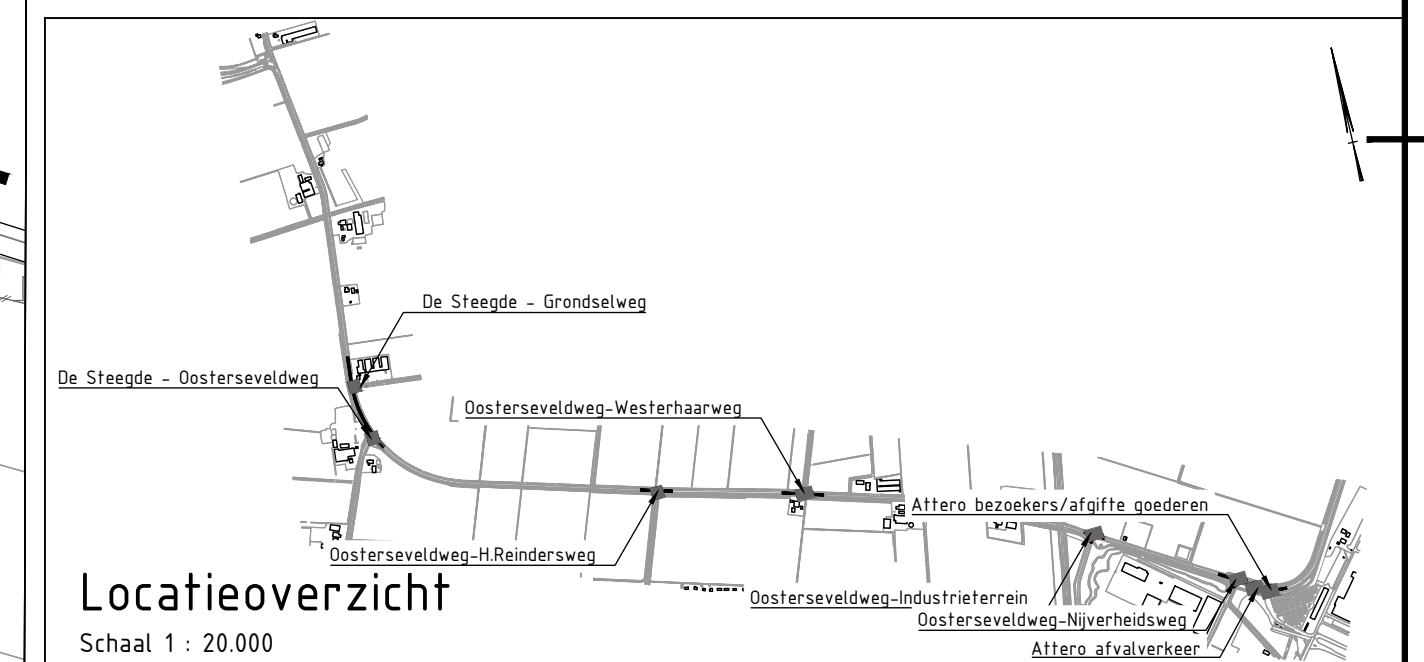

Opmerkingen

- Maten in meters, tenzij anders vermeld;
- Materiaalmaten in millimeters, tenzij anders vermeld;
- Hoogtematen in meters t.o.v. N.A.P., tenzij anders vermeld;
- Diameters in millimeters, tenzij anders vermeld;
- Coördinaten in meters t.o.v. Rijksdriehoeksstelsel;
- Hoeken in graden (360°);

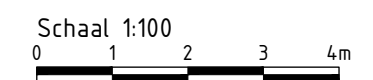

2.0												
0.1		Eerste uitgave			SvK		TKo		JBr		20-06-2024	
versie		omschrijving			getekend		gecontr.		akkoord		datum	
opdrachtgever												
Gemeente Midden-Drenthe												
GEMEENTE MIDDEN-DRENTHE												
project												
Groot asfaltonderhoud Oosterseveldweg												
omschrijving												
Overzichtstekening: - kruising Oosterseveldweg - H. Reindersweg												
Royal HaskoningDHV Enhancing Society Together HaskoningDHV Nederland B.V. Mobility & Infrastructure												
documentstatus												
Definitief												
documentversie												
0.1												
projectnummer / tekeningnummer												
BH2992-111-100-2203												
formaat		schaal		fase		bladnr.		van				
A2		1:100		Besteksontwerp		3		8				