Situatie 2
SCHAAL 1 : 1000

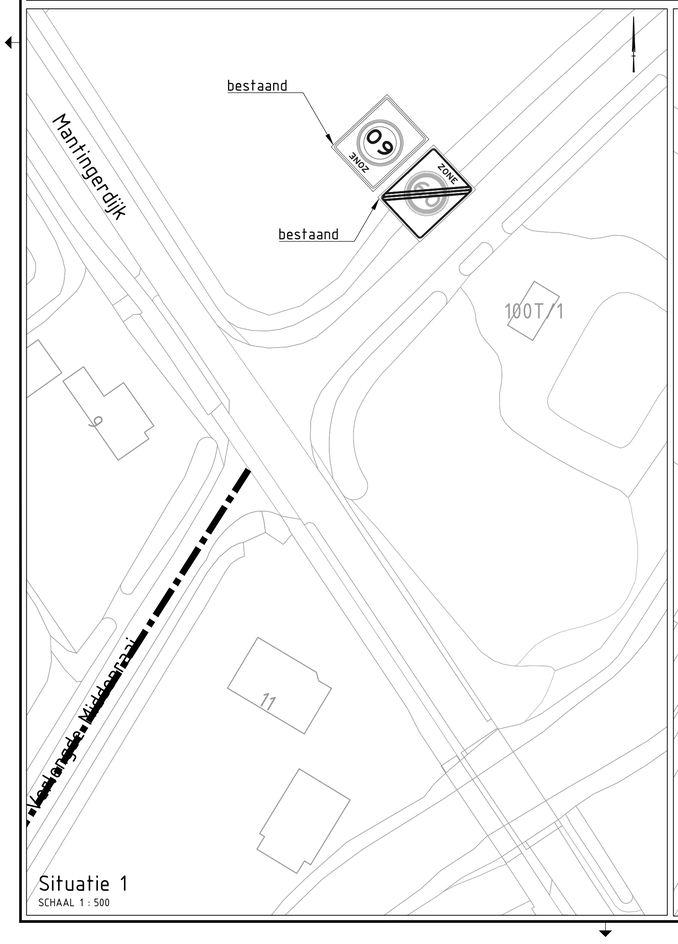

Situatie 1
SCHAAL 1 : 500

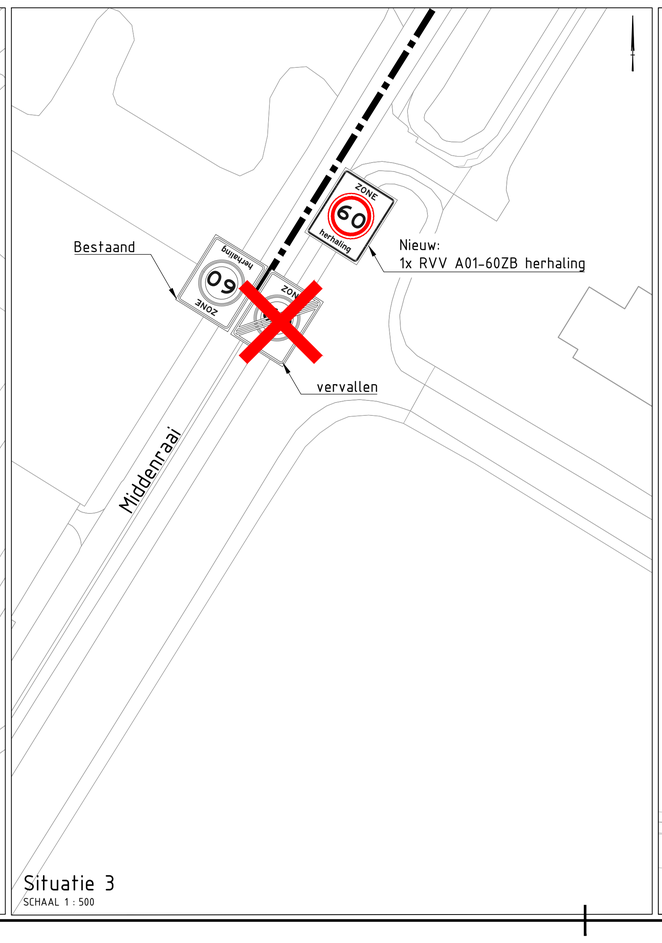

Situatie 3
SCHAAL 1 : 500

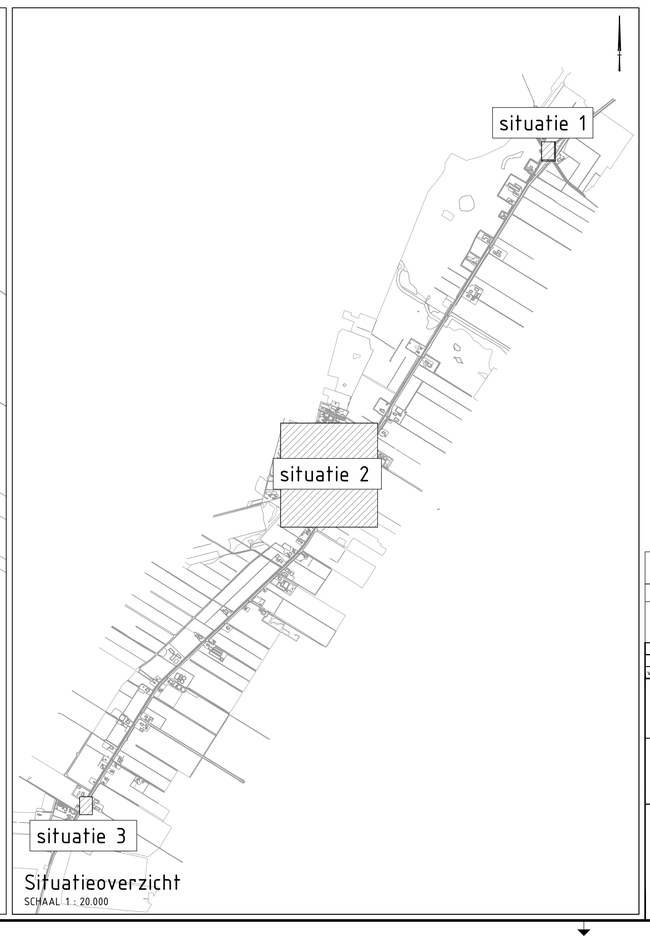

Situatieoverzicht
SCHAAL 1 : 20.000

Opmerkingen

- Maten in meters, tenzij anders vermeld;
- Materiaalmaten in millimeters, tenzij anders vermeld;
- Hoogtematen in meters t.o.v. N.A.P., tenzij anders vermeld;
- Diameters in millimeters, tenzij anders vermeld;
- Coördinaten in meters t.o.v. Rijksdriehoeksstelsel;
- Hoeken in graden (360°);

Schaal 1:500
0 5 10 15 20m

Schaal 1:1000
0 10 20 30 40m

Schaal 1:20000
0 200 400 600 800m

Legenda

Lijntype	Omschrijving	Status
	Bestaande situatie	Bestaand
	asfaltonderhoud	Indicatief

versie	omschrijving	getekend	gecontr.	akkoord	datum
2.0					
0.1	Eerste uitgave	SvK	TKo	JBr	15-05-2024

opdrachtgever
Gemeente Midden-Drenthe

project
Groot asfaltonderhoud
(Verlengde) Middenraai

omschrijving
Overzichtstekening:
- Zonering 30- en 60 km/h

Royal HaskoningDHV
Enhancing Society Together
HaskoningDHV Nederland B.V.
Mobility & Infrastructure

documentstatus	documentversie
definitief	0.1

formaat	schaal	fase	bladnr.	van	projectnummer / tekeningnummer
A0	divers	Besteksontwerp	1	2	BH2992-111-100-2901