




Legenda		
Geometrie	Omschrijving	Status
	Bestaande situatie	Bestaand
	Nieuwe situatie	Nieuw
	Maaveld	Bestaand
	Zaagsnede asfalt (180-250mm)	Nieuw
	Opsluitband 100x200mm, R=8m	Nieuw
	Materiaalgrens verharding	Nieuw
	Opbreken verharding	Vervallen
	Thermoplast, langsmarkering doorgetrokken (0.15)	Nieuw
	Thermoplast, langsmarkering 1-1 (0.15)	Nieuw
	Thermoplast, langsmarkering 1-3 (0.15)	Nieuw
Arcering	Omschrijving	Status
	in-situ gestort bermbeton	Nieuw
	Deklaag, normaal	Nieuw
	Deklaag, reflecterend	Nieuw
	Deklaag, rood	Nieuw
	Verwijderen verharding (asfalt, elementen, betonplaten)	Vervallen
Symbol	Omschrijving	Status
	Bestaande boom bovenaanzicht	Bestaand
	Bestaande boom doorsnede	Bestaand
	Bestaand asfalt	Bestaand
	Sinusdrempel, 8cm	Nieuw
	Thermoplast, driehoek 30/30	Nieuw
	Thermoplast, driehoek 50/50	Nieuw
	Thermoplast, blokstreep 0.50	Nieuw
	Boring incl: nummer, asfaltdikte, teerhoudende laag	Indicatief

Opmerkingen

- Maten in meters, tenzij anders vermeld;
- Materiaalmaten in millimeters, tenzij anders vermeld;
- Hoogtematen in meters t.o.v. N.A.P., tenzij anders vermeld;
- Diameters in millimeters, tenzij anders vermeld;
- Coördinaten in meters t.o.v. Rijksdriehoeksstelsel;
- Hoeken in graden (360°);

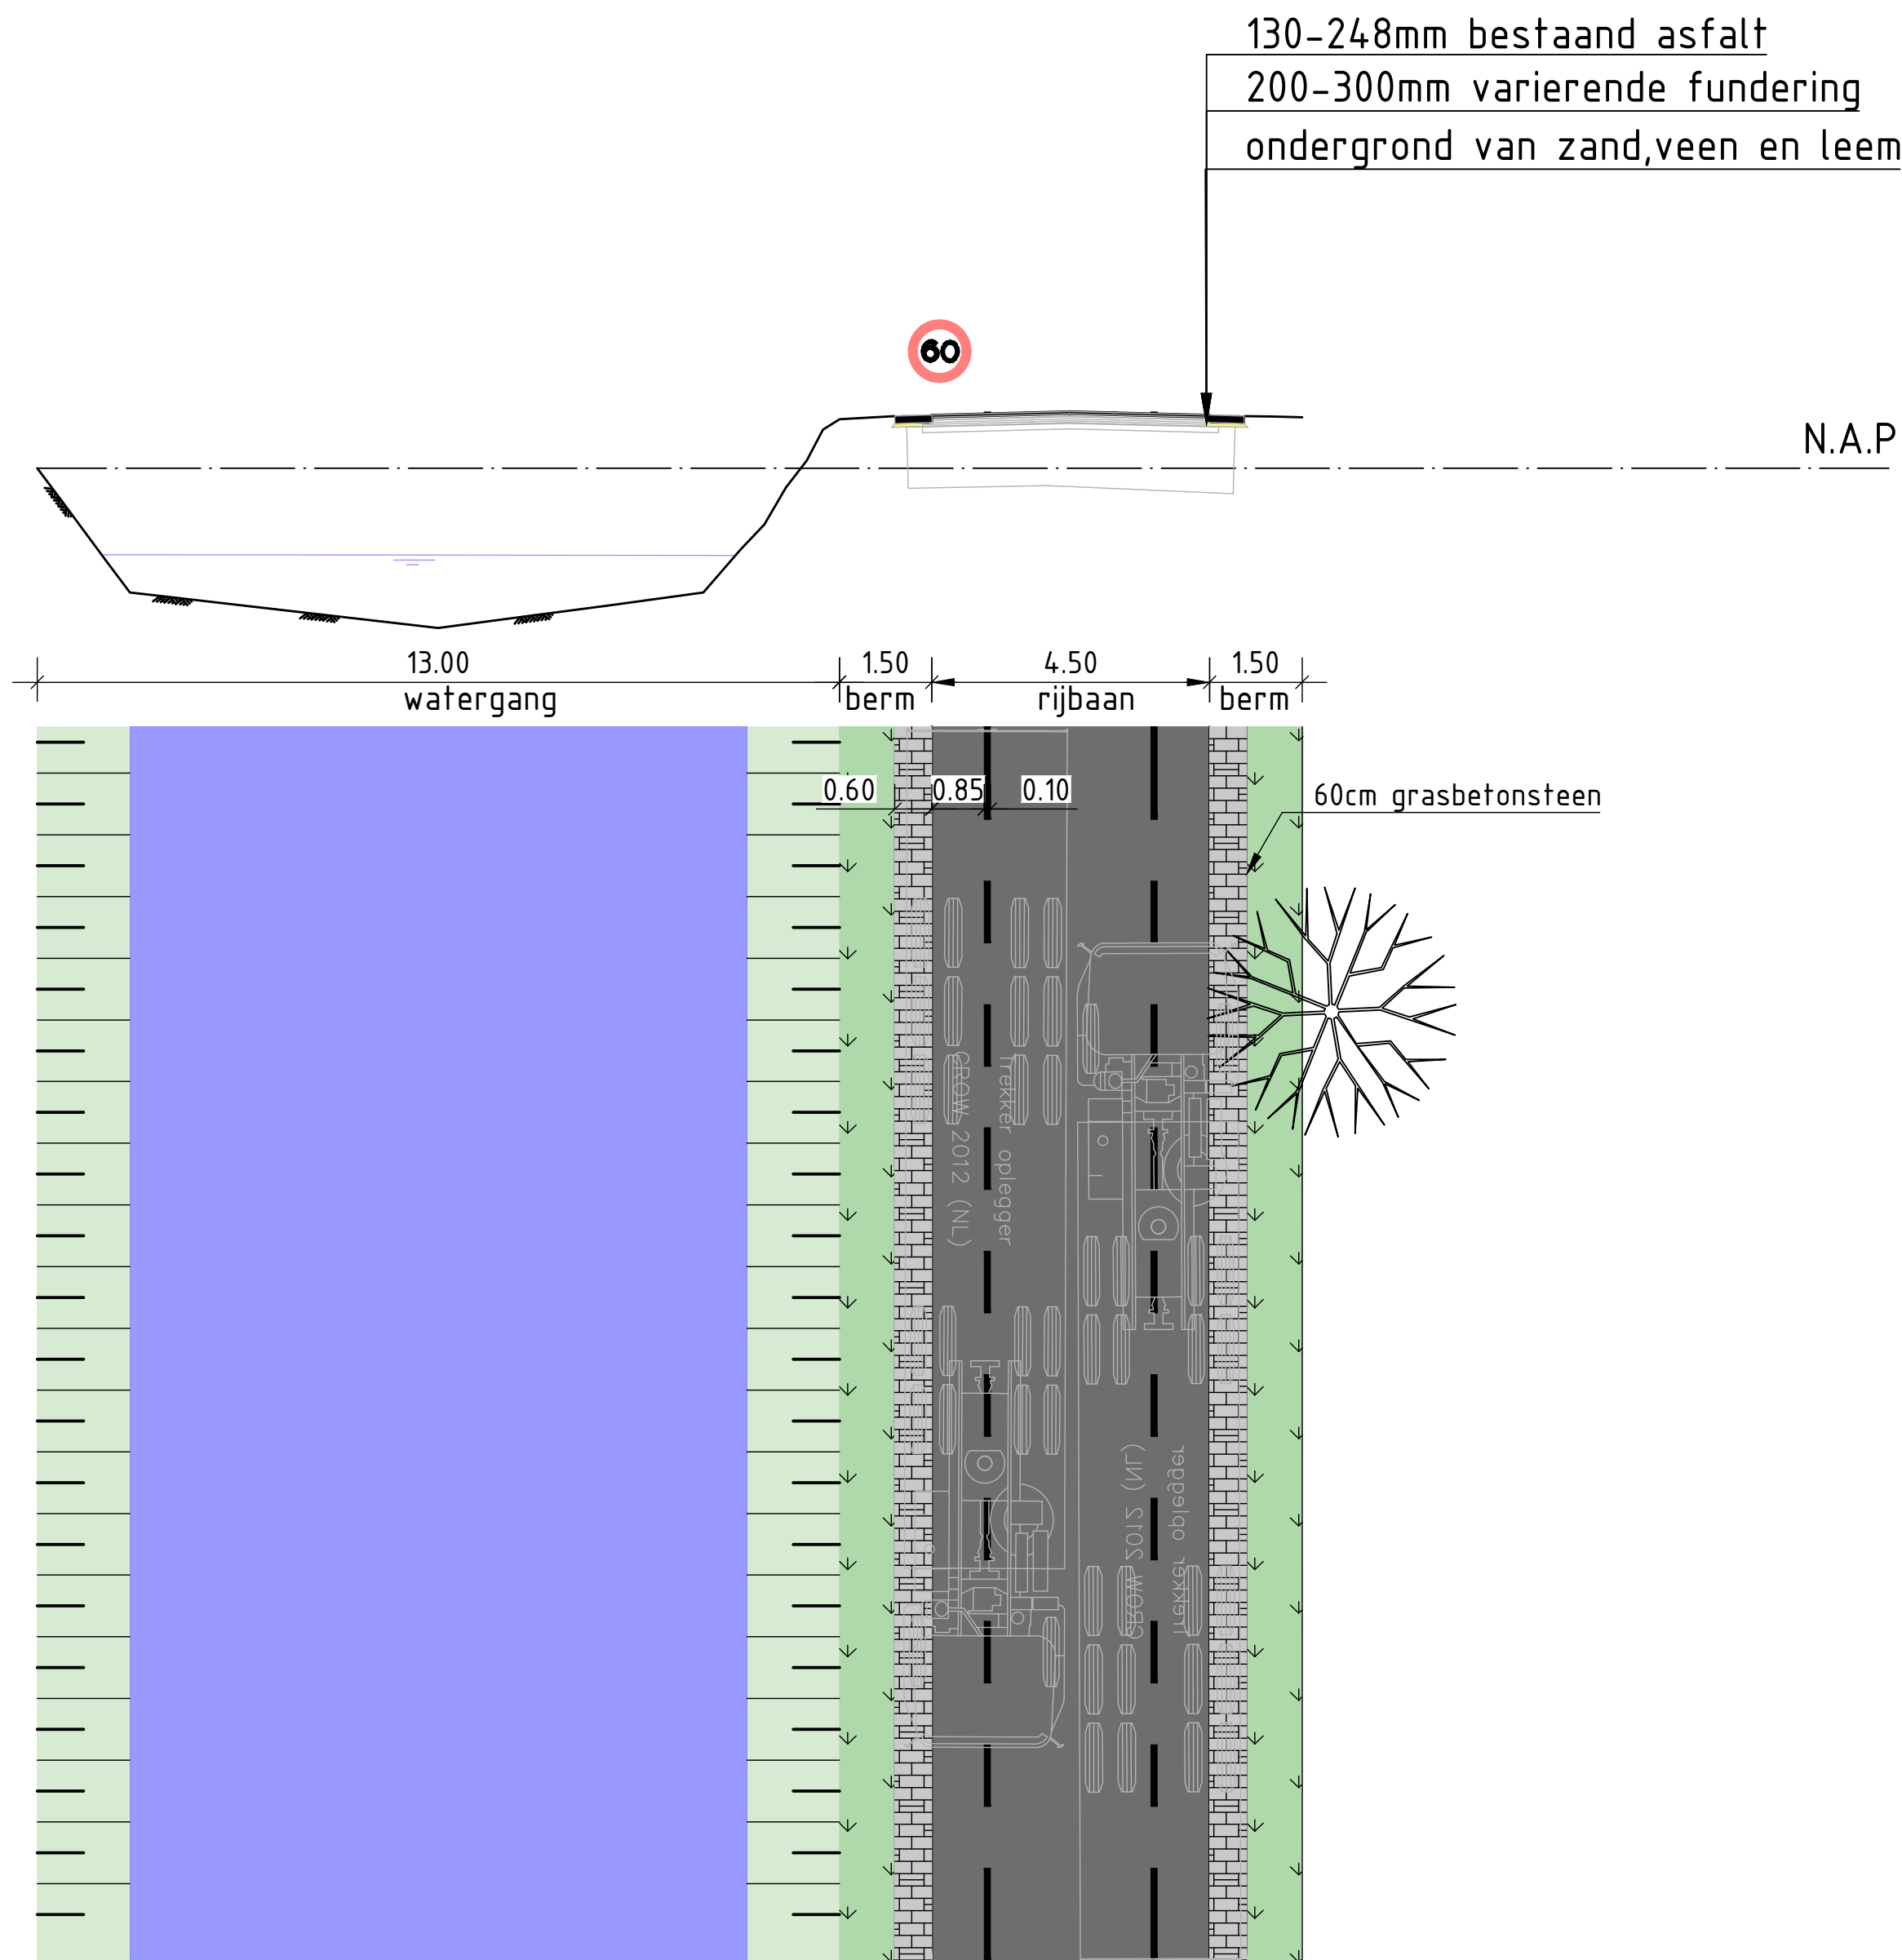

2.0					
0.1	Eerste uitgave	SvK	TKo	JBr	28-06-2024
versie	omschrijving	getekend	gecontr.	akkoord	datum
opdrachtgever					
Gemeente Midden-Drenthe					
project					
Groot asfaltonderhoud (Verlengde-) Middenraai					
omschrijving					
Principedetail: - bestaande rijbaanindeling					
documentstatus					
Definitief					
documentversie					
0.1					
projectnummer / tekeningnummer					
BH2992-111-100-2402					
formaat	schaal	fase	bladnr.	van	
A2	1:100	Bestekontwerp	3	4	

Bestaande indeling Middenraai

Schaal 1 : 100