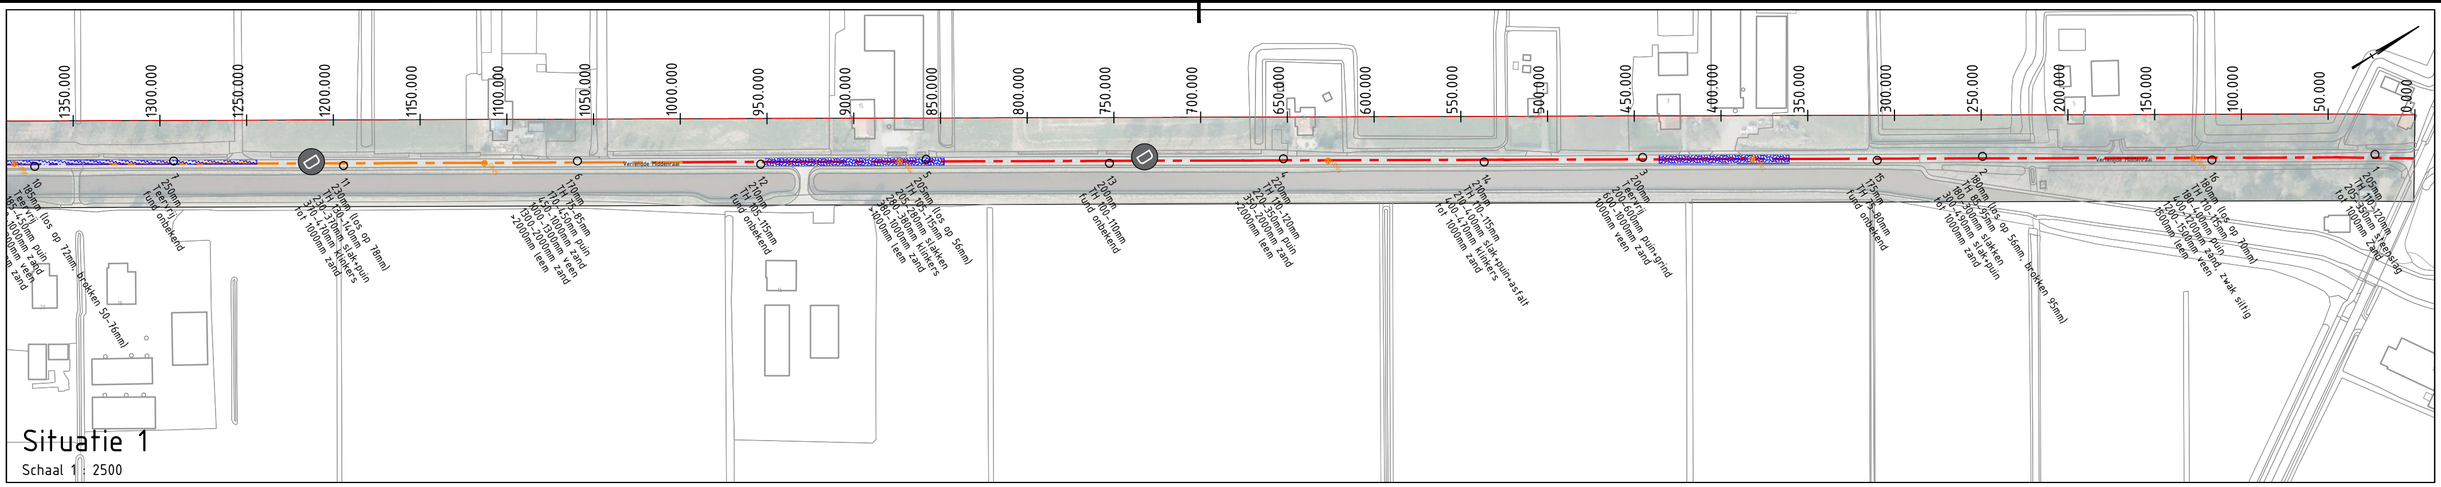

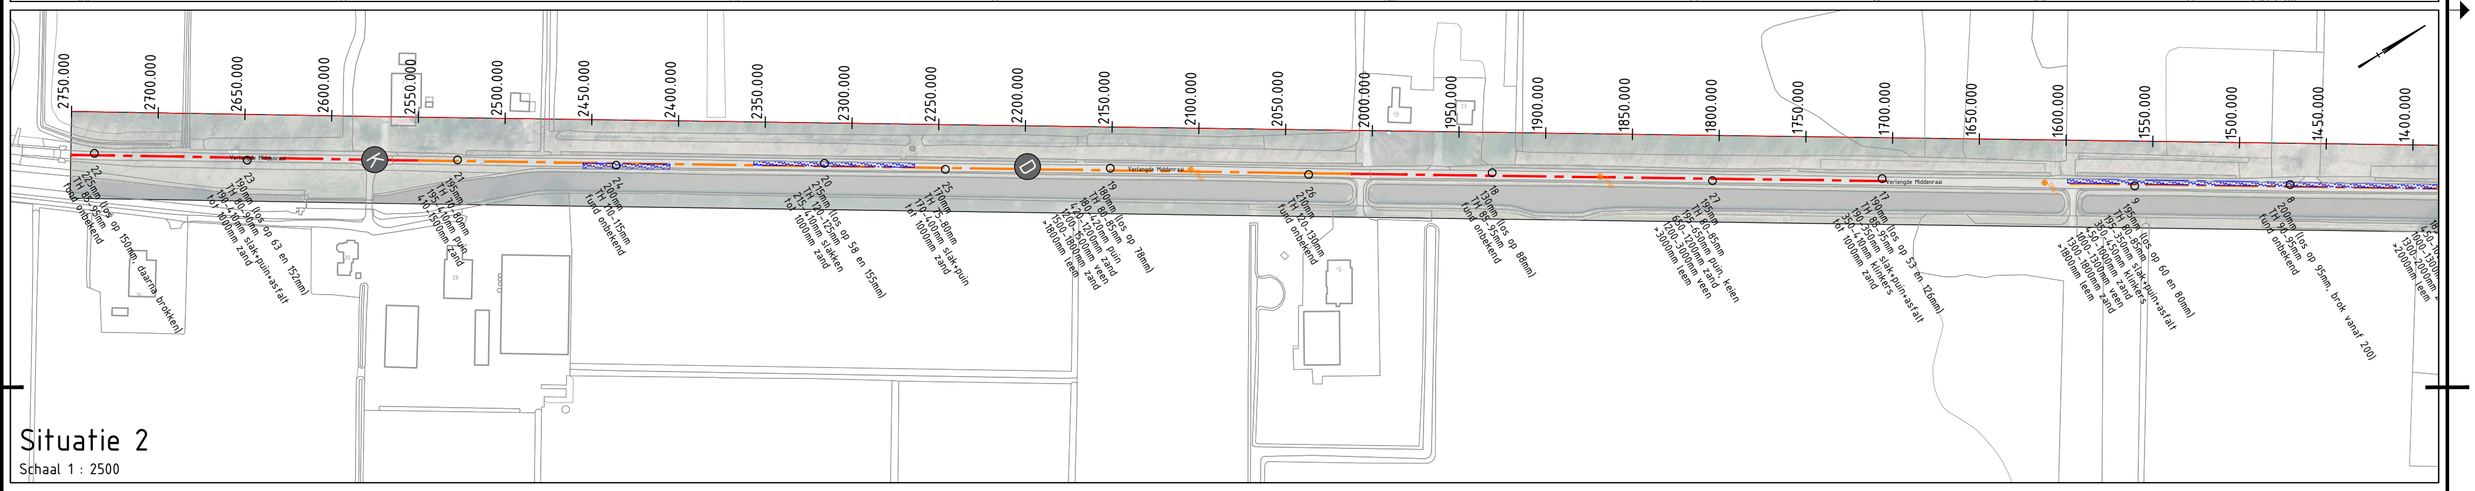

Legenda

Lijntype	Omschrijving	Status
	Bestaande situatie	Bestaand
	1: Overlagen- vervangen deklaag	Indicatief
	2: Versterken- vervangen tussenlaag en deklaag	Indicatief
	3: Vervangen- vervangen onderlaag, tussenlaag en deklaag	Indicatief
	Aanbrengen bermbeton	Indicatief
	Bakfrezen, uitvullen fundering, aanbr. onderlaag	Indicatief
	Fundering: vervangen klinkerverharding/slakken door granulaat	Indicatief
K D	Nader ontwerp: (K) Kruising of (D) Drempel	Indicatief

Symbool	Omschrijving	Status
X.XX	Boring incl: nummer, asfaltdikte, teerhoudende laag	Indicatief

versie	omschrijving	getekend	gecontr.	akkoord	datum
2.0					
0.1	Eerste uitgave	SvK	TKo	JBr	15-05-2024

opdrachtgever
Gemeente Midden-Drenthe

GEMEENTE MIDDEN-DRENTHE

project
Groot asfaltonderhoud
Verlengde Middenraai

omschrijving
Overzichtstekening:
- Wegvak met boorgegevens
- Onderhoudsmaatregelen

Royal HaskoningDHV
Enhancing Society Together
HaskoningDHV Nederland B.V.
Mobility & Infrastructure

formaat	schaal	fase	bladnr.	van
A2	1:2500	Besteksontwerp	1	2

documentstatus	documentversie
Definitief	0.1

projectnummer / tekeningnummer
BH2992-111-100-2101

Opmerkingen

- Maten in meters, tenzij anders vermeld;
- Materiaalmaten in millimeters, tenzij anders vermeld;
- Hoogtematen in meters t.o.v. N.A.P., tenzij anders vermeld;
- Diameters in millimeters, tenzij anders vermeld;
- Coördinaten in meters t.o.v. Rijksdriehoeksstelsel;
- Hoeken in graden (360°);

Schaal 1:2500
0 25 50 75 100m

Filename: AnyData\Local\Temp\AcPublish_30932\BH2992-111-100-Meerwerk-situatie-00.dwg