
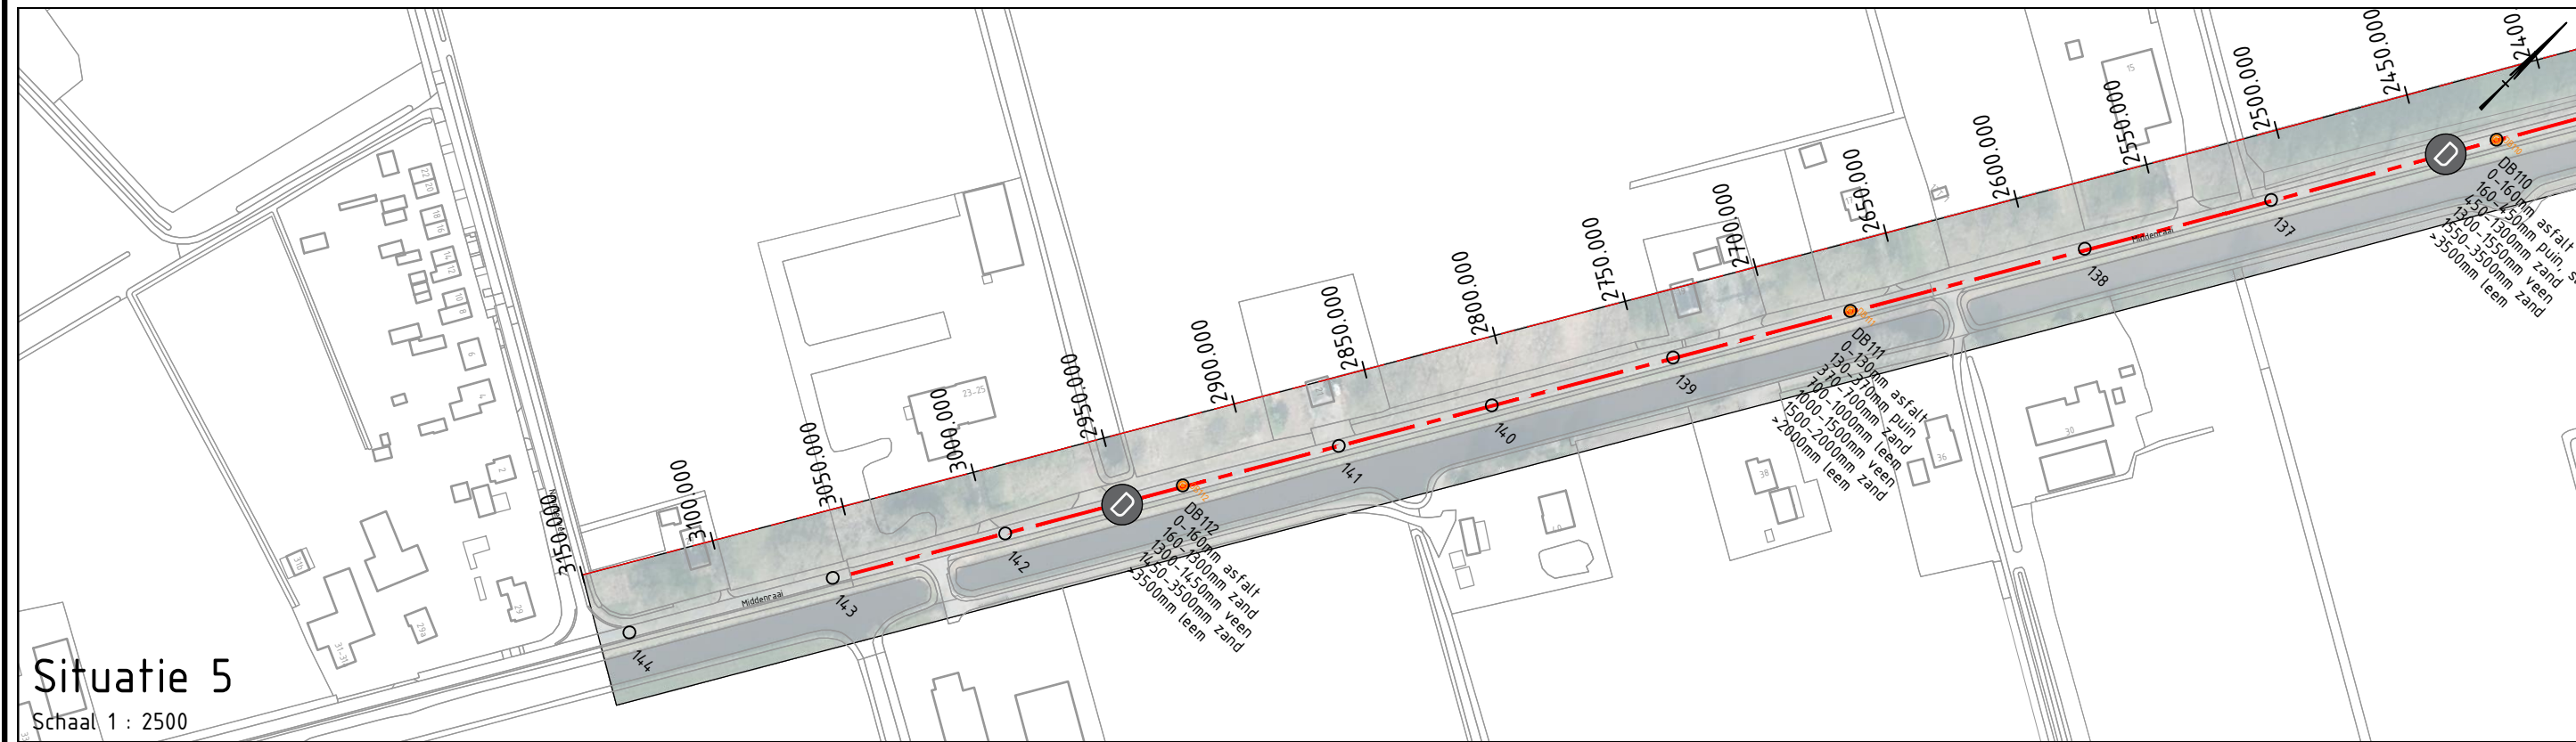
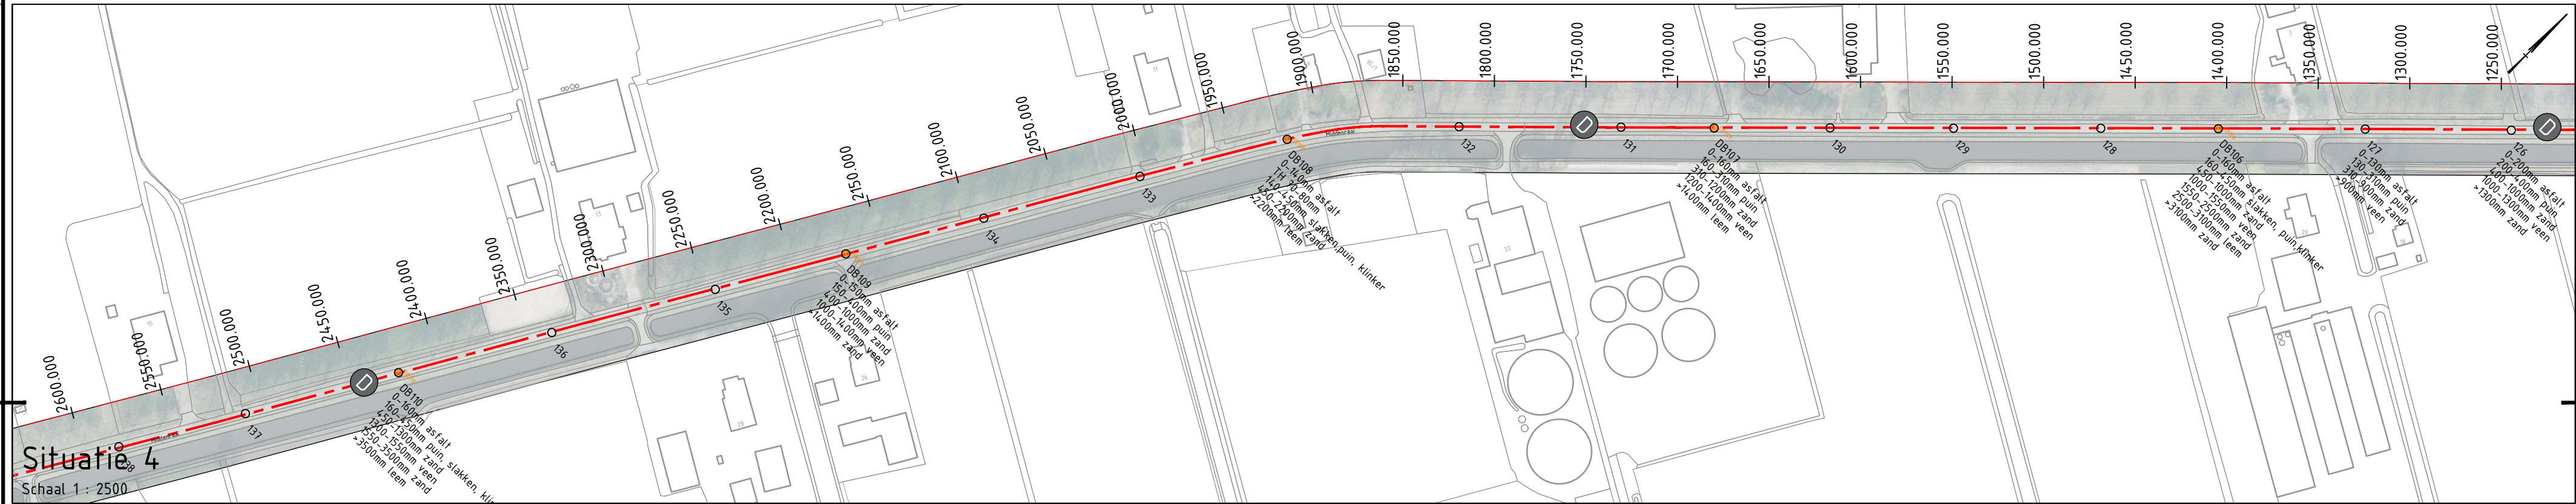


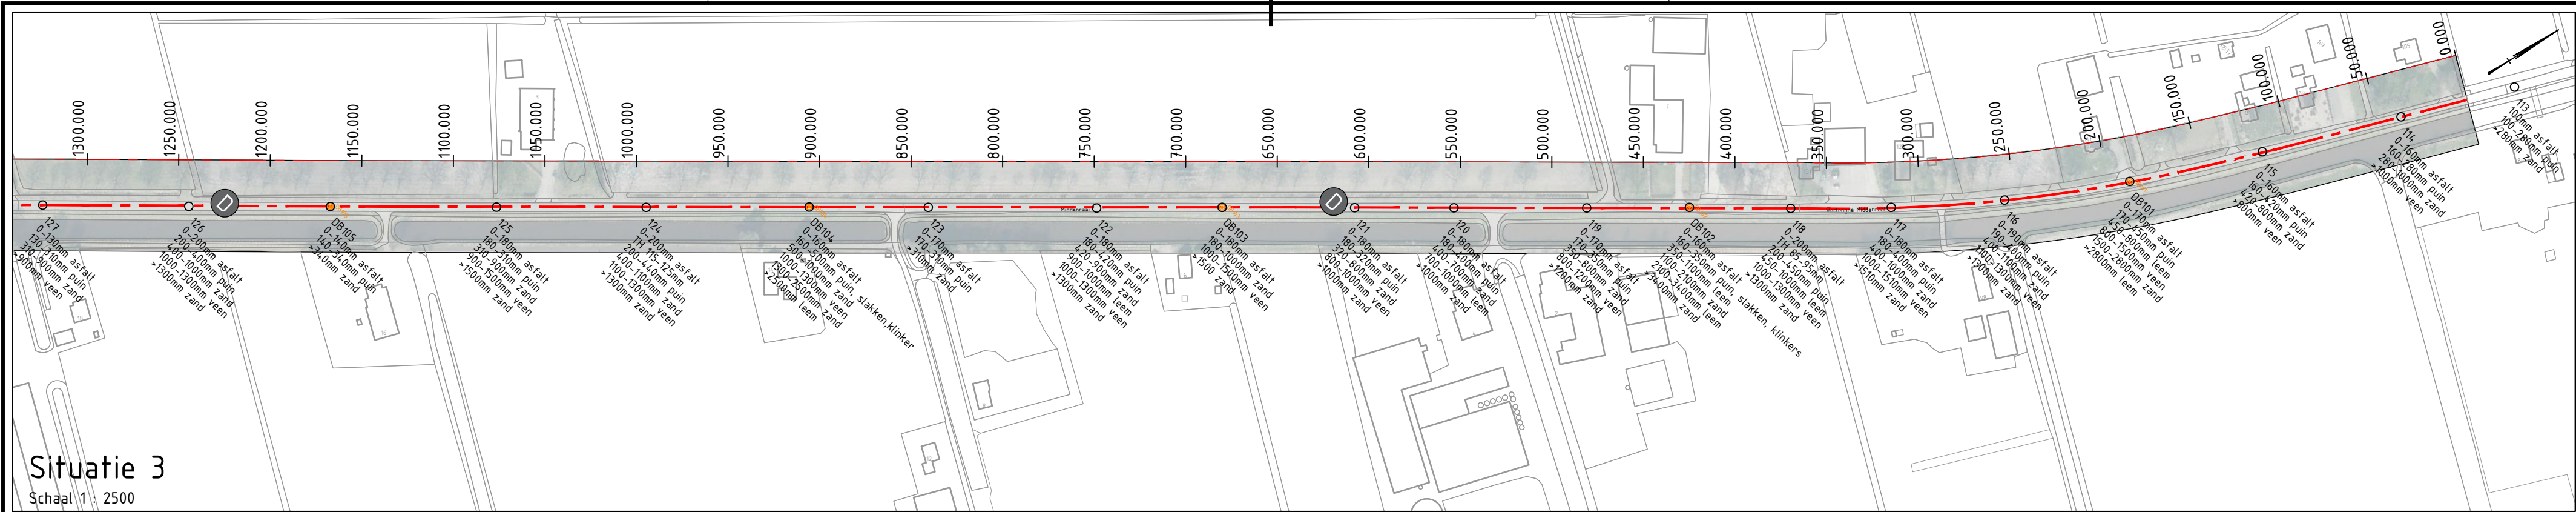

Opmerkingen

- Maten in meters, tenzij anders vermeld;
- Materiaalmaten in millimeters, tenzij anders vermeld;
- Hoogtematen in meters t.o.v. N.A.P., tenzij anders vermeld;
- Diameters in millimeters, tenzij anders vermeld;
- Coördinaten in meters t.o.v. Rijksdriehoeksstelsel;
- Hoeken in graden (360°);

Schaal 1:2500
0 25 50 75 100m

Legenda

Lijntype	Omschrijving	Status
	Bestaande situatie	Bestaand
	1: Overlagen- vervangen deklaag	Indicatief
	2: Versterken- vervangen tussenlaag en deklaag	Indicatief
	3: Vervangen- vervangen onderlaag, tussenlaag en deklaag	Indicatief
	Aanbrengen bermbeton	Indicatief
	Bakvriesen, uitvullen fundering, aanbr. onderlaag	Indicatief
	Fundering: vervangen klinkerverharding/slakken door granulaat	Indicatief
	Nader ontwerp: (K) Kruising of (D) Drempel	Indicatief

Symbol	Omschrijving	Status
	Boring incl: nummer, asfaltdikte, teerhoudende laag	Indicatief

2.0	Eerste uitgave	SvK	TKo	JBr	15-05-2024
0.1	omschrijving	getekend	gecontr.	akkoord	datum

opdrachtgever	Gemeente Midden-Drenthe
project	Groot asfaltonderhoud (Verlengde) Middenraai
omschrijving	Overzichtstekening: - Wegvak met boorgegevens - Onderhoudsmaatregelen

GEMEENTE MIDDEN-DRENTH



documentstatus	documentversie
Definitief	0.1

projectnummer / tekeningnummer	BH2992-111-100-2101
--------------------------------	---------------------

formaat	schaal	fase	bladnr.	van
A2	1:2500	Besteksonderwerp	1	2