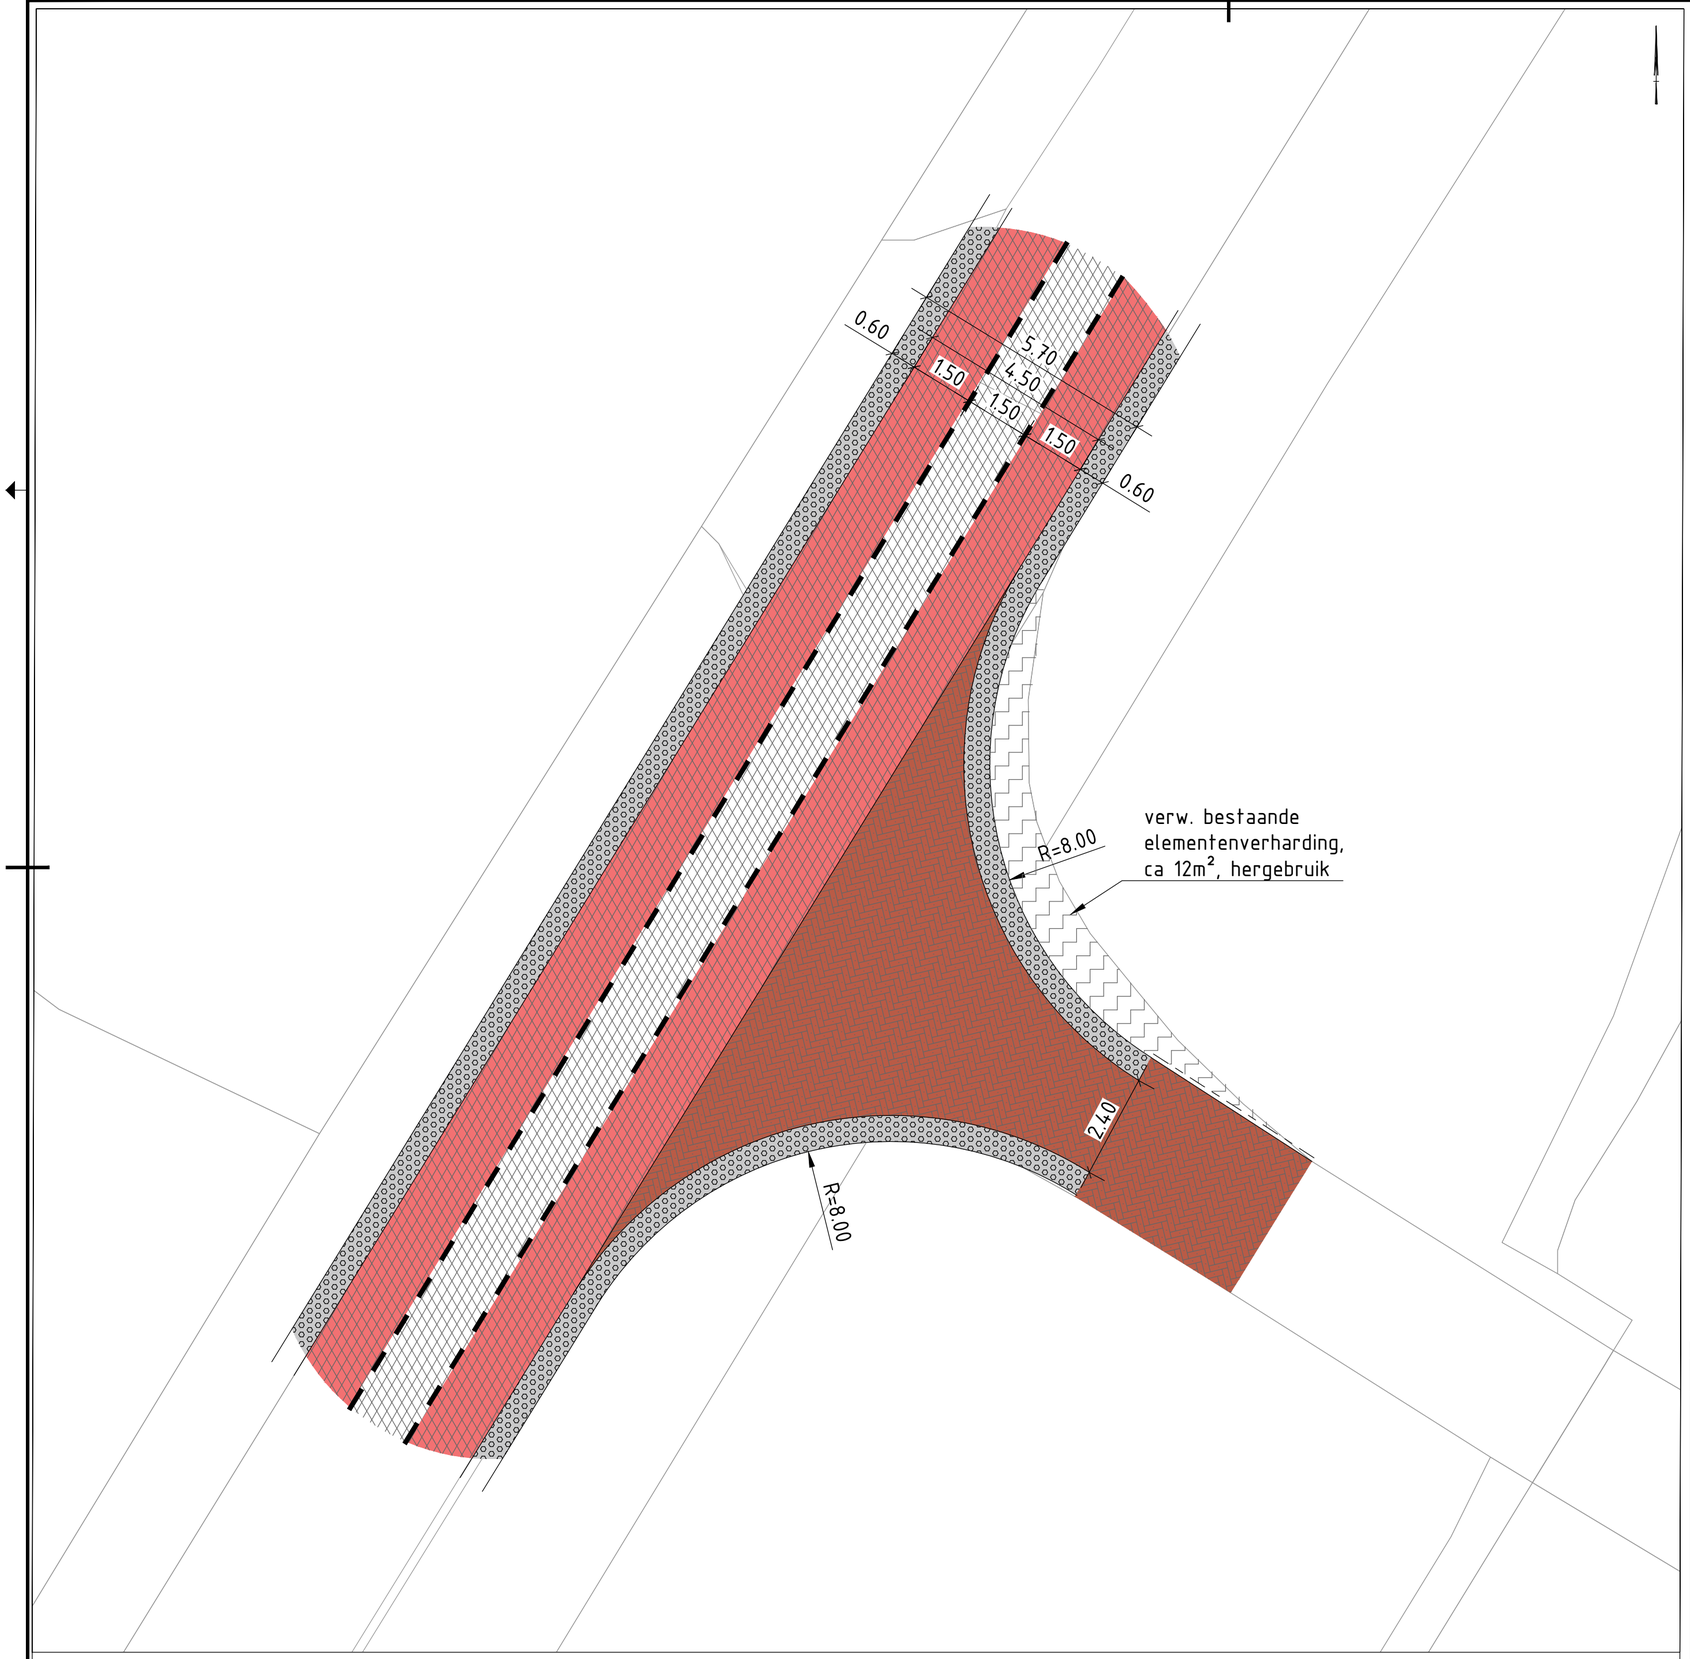

Kruising Verlengde- Middenraai nabij komgrens

Schaal 1 : 100

Legenda

Geometrie	Omschrijving	Status
	Bestaande situatie	Bestaand
	Nieuwe situatie	Nieuw
	Maaiveld	Bestaand
	Zaagsnede asfalt (180-250mm)	Nieuw
	Opsluitband 100x200mm, R=8m	Nieuw
	Materiaalgrens verharding	Nieuw
	Opbreken verharding	Vervallen
	Thermoplast, langsmarkering doorgetrokken (0.15)	Nieuw
	Thermoplast, langsmarkering 1-1 (0.15)	Nieuw
	Thermoplast, langsmarkering 1-3 (0.15)	Nieuw

Arcering	Omschrijving	Status
	in-situ gestort bermbeton	Nieuw
	Deklaag, normaal	Nieuw
	Deklaag, reflecterend	Nieuw
	Deklaag, rode slijtlaag	Nieuw
	Verwijderen verharding (asfalt, elementen, betonplaten)	Vervallen

Symbool	Omschrijving	Status
	Bestaande boom bovenaanzicht	Bestaand
	Bestaande boom doorsnede	Bestaand
	Bestaand asfalt	Bestaand
	Sinusdrempel, 8cm	Nieuw
	Thermoplast, driehoek 30/30	Nieuw
	Thermoplast, driehoek 50/50	Nieuw
	Thermoplast, blokstreep 0.50	Nieuw
X.XX	Boring incl: nummer, asfaltdikte, teerhoudende laag	Indicatief

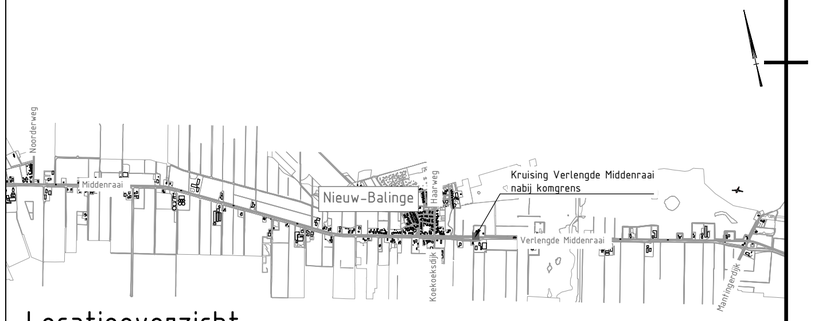

Locatieoverzicht

Schaal 1 : 20.000

Opmerkingen

- Maten in meters, tenzij anders vermeld;
- Materiaalmaten in millimeters, tenzij anders vermeld;
- Hoogtematen in meters t.o.v. N.A.P., tenzij anders vermeld;
- Diameters in millimeters, tenzij anders vermeld;
- Coördinaten in meters t.o.v. Rijksdriehoeksstelsel;
- Hoeken in graden (360°);

Schaal 1:100
0 1 2 3 4m

versie	omschrijving	getekend	gecontr.	akkoord	datum
2.0					
0.1	Eerste uitgave	SvK	TKo	JBr	20-06-2024

opdrachtgever
Gemeente Midden-Drenthe

GEMEENTE MIDDEN-DRENTHE

project
Groot asfaltonderhoud
(Verlengde- Middenraai)

omschrijving
Overzichtstekening:
- kruising Verlengde Middenraai nabij komgrens

Royal HaskoningDHV
Enhancing Society Together
HaskoningDHV Nederland B.V.
Mobility & Infrastructure

formaat	schaal	fase	bladnr.	van
A2	1:100	Besteksontwerp	1	2

documentstatus	documentversie
Definitief	0.1

projectnummer / tekeningnummer
BH2992-111-101-2208

Filename: Royal HaskoningDHV/Projecten/BH2992-oamoorbeek-infra - WVP-111 - Groot onderhoud wegen/03 CAD/04 CAD/02 BO/02 Andere/BH2992-111-101-3-Kruisingen-00.dwg