



PLATEAU MARKERING

schaal: 1:20

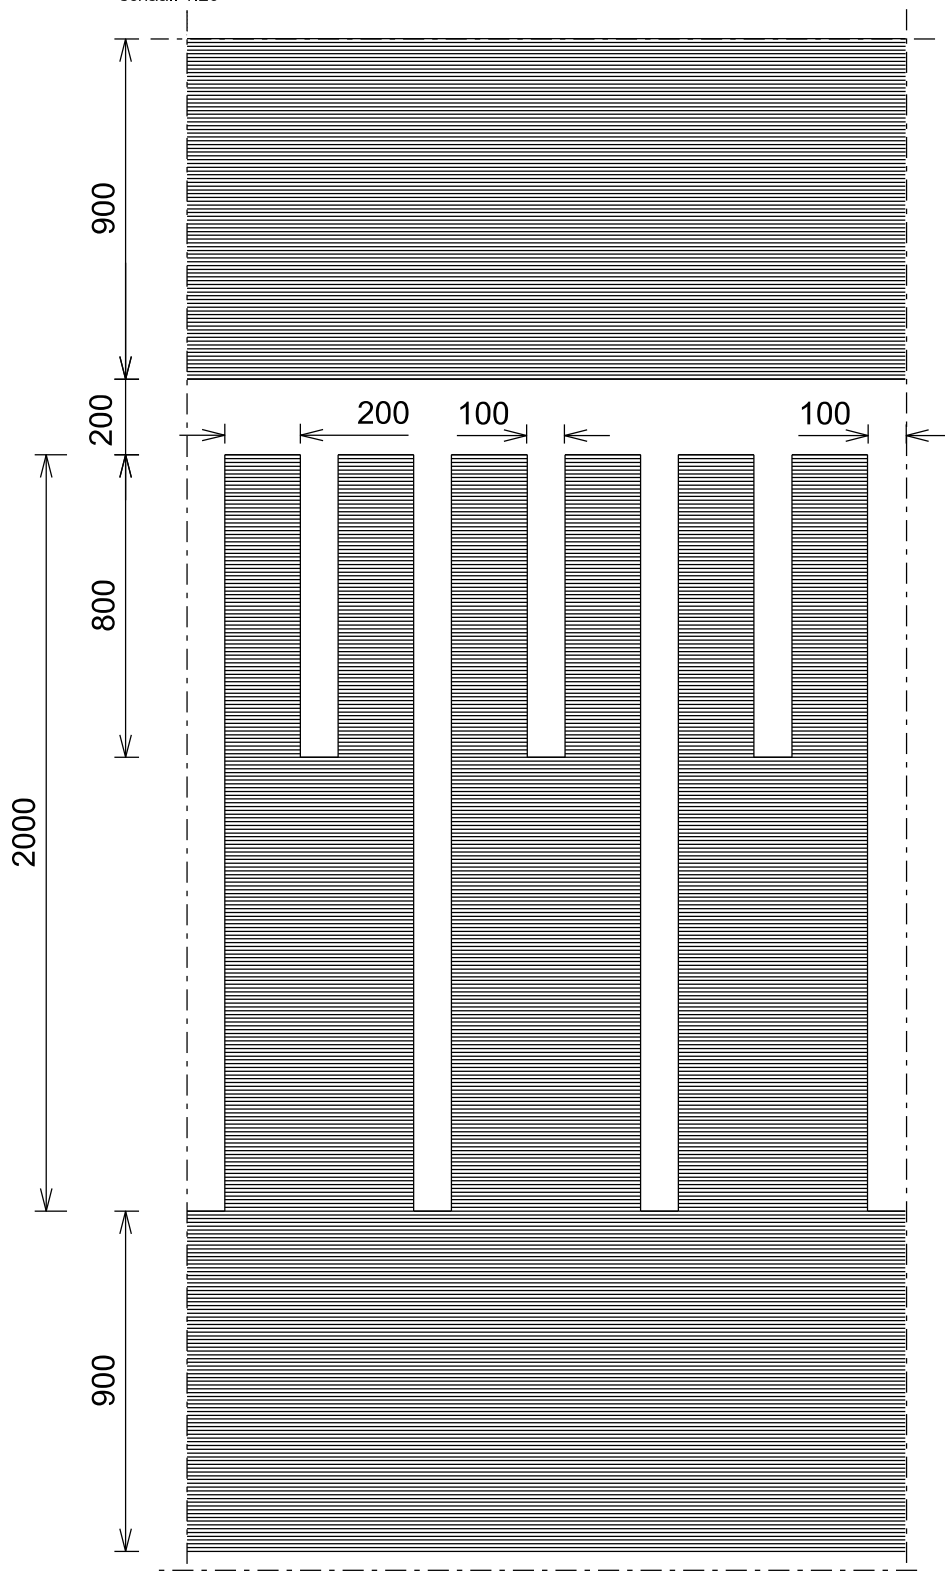

ONGESTAB. METSELZAND-
 KORRELMIX 0/31.5 DIKTE
 CONFORM REST CONSTRUCTIE

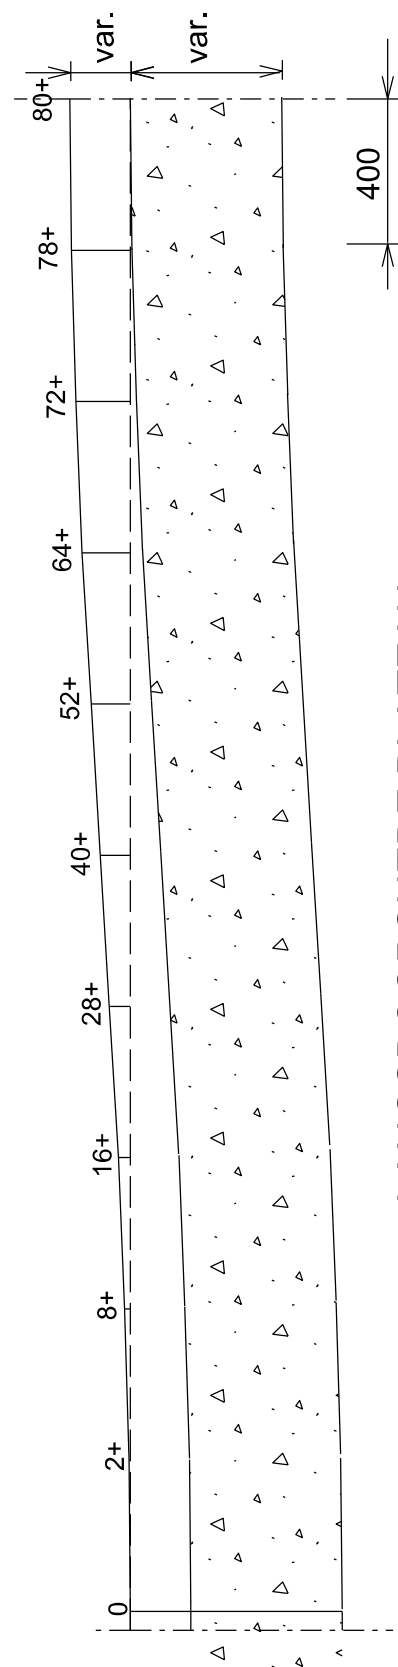

lengte schaal: 1:20
 hoogte schaal: 1:10

LANGSDOORSNEDE PLATEAU



GEMEENTE
HAAKSBERGEN

Markt 3 7481 HS
 Postbus 102 7480 AC
 Tel. 053 - 57 34 567
 Fax. 053 - 57 28 075

Afdeling
Ruimtelijke Ontwikkeling

onderdeel:

Principe detail: Drempel plateau asfalt 60 kmh

get.+datum: 07-01-2016

schaal: zie tekening

tek.nr.: 27

formaat: A4

Opmerkingen