




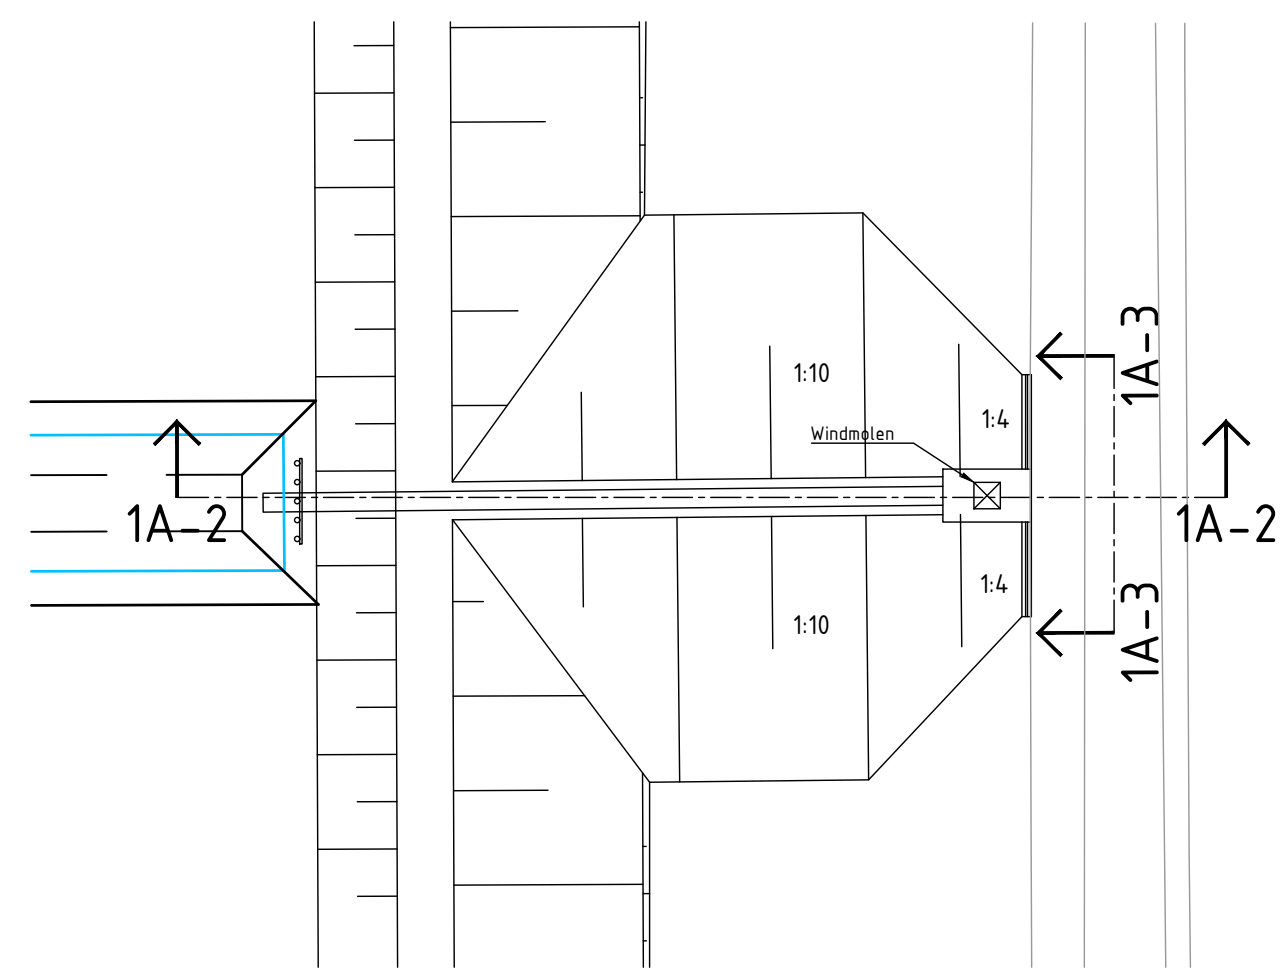


DETAIL 1A-1: SITUATIE WATERINLAAT
schaal 1:200

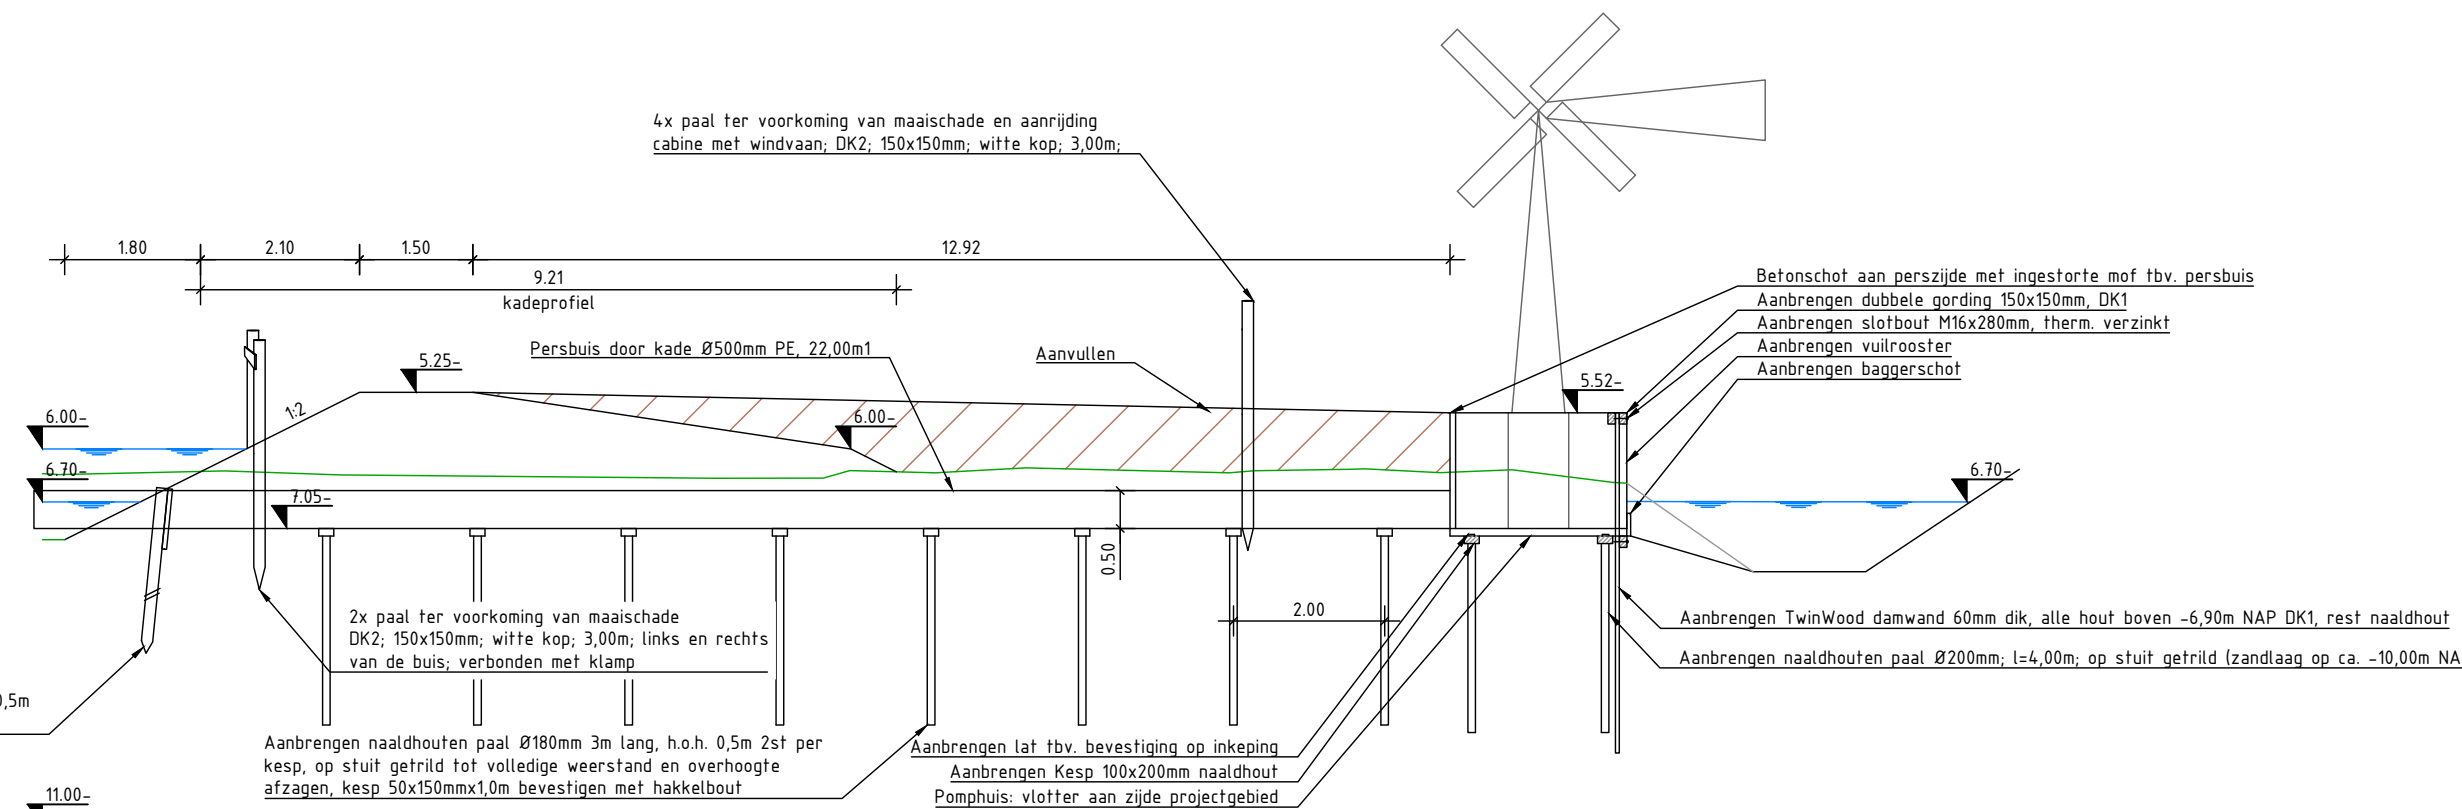


DETAIL 1A-2: LANGSDOORSNEDE WATERINLAAT WINDMOLEN
schaal 1:100

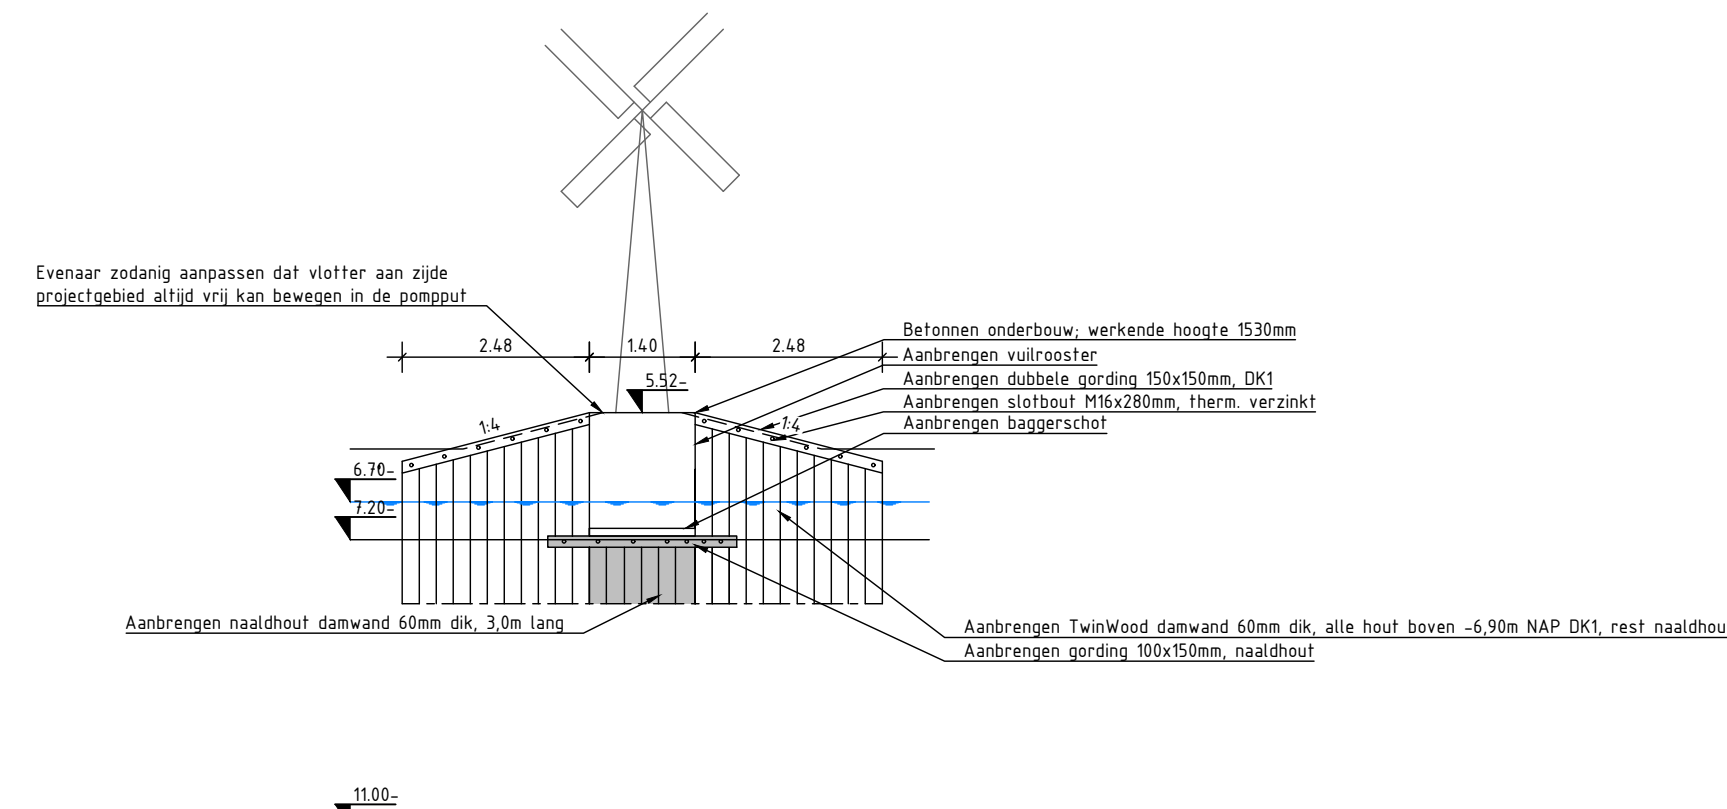


DETAIL 1A-3: VOORAANZICHT WATERINLAAT WINDMOLEN
schaal 1:100

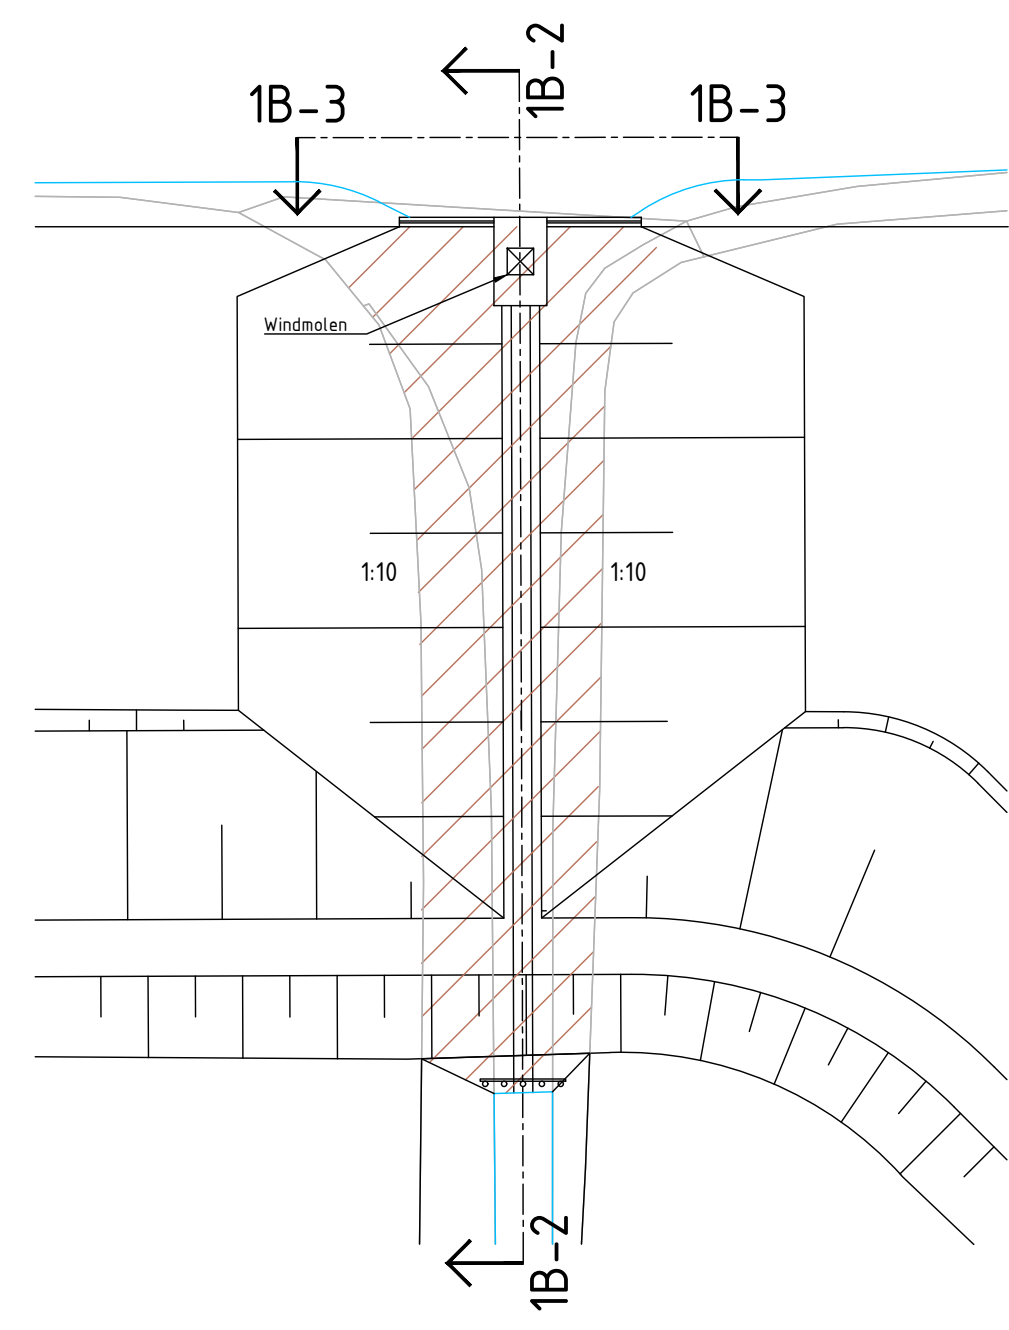


DETAIL 1B-1: SITUATIE WATERINLAAT
schaal 1:200

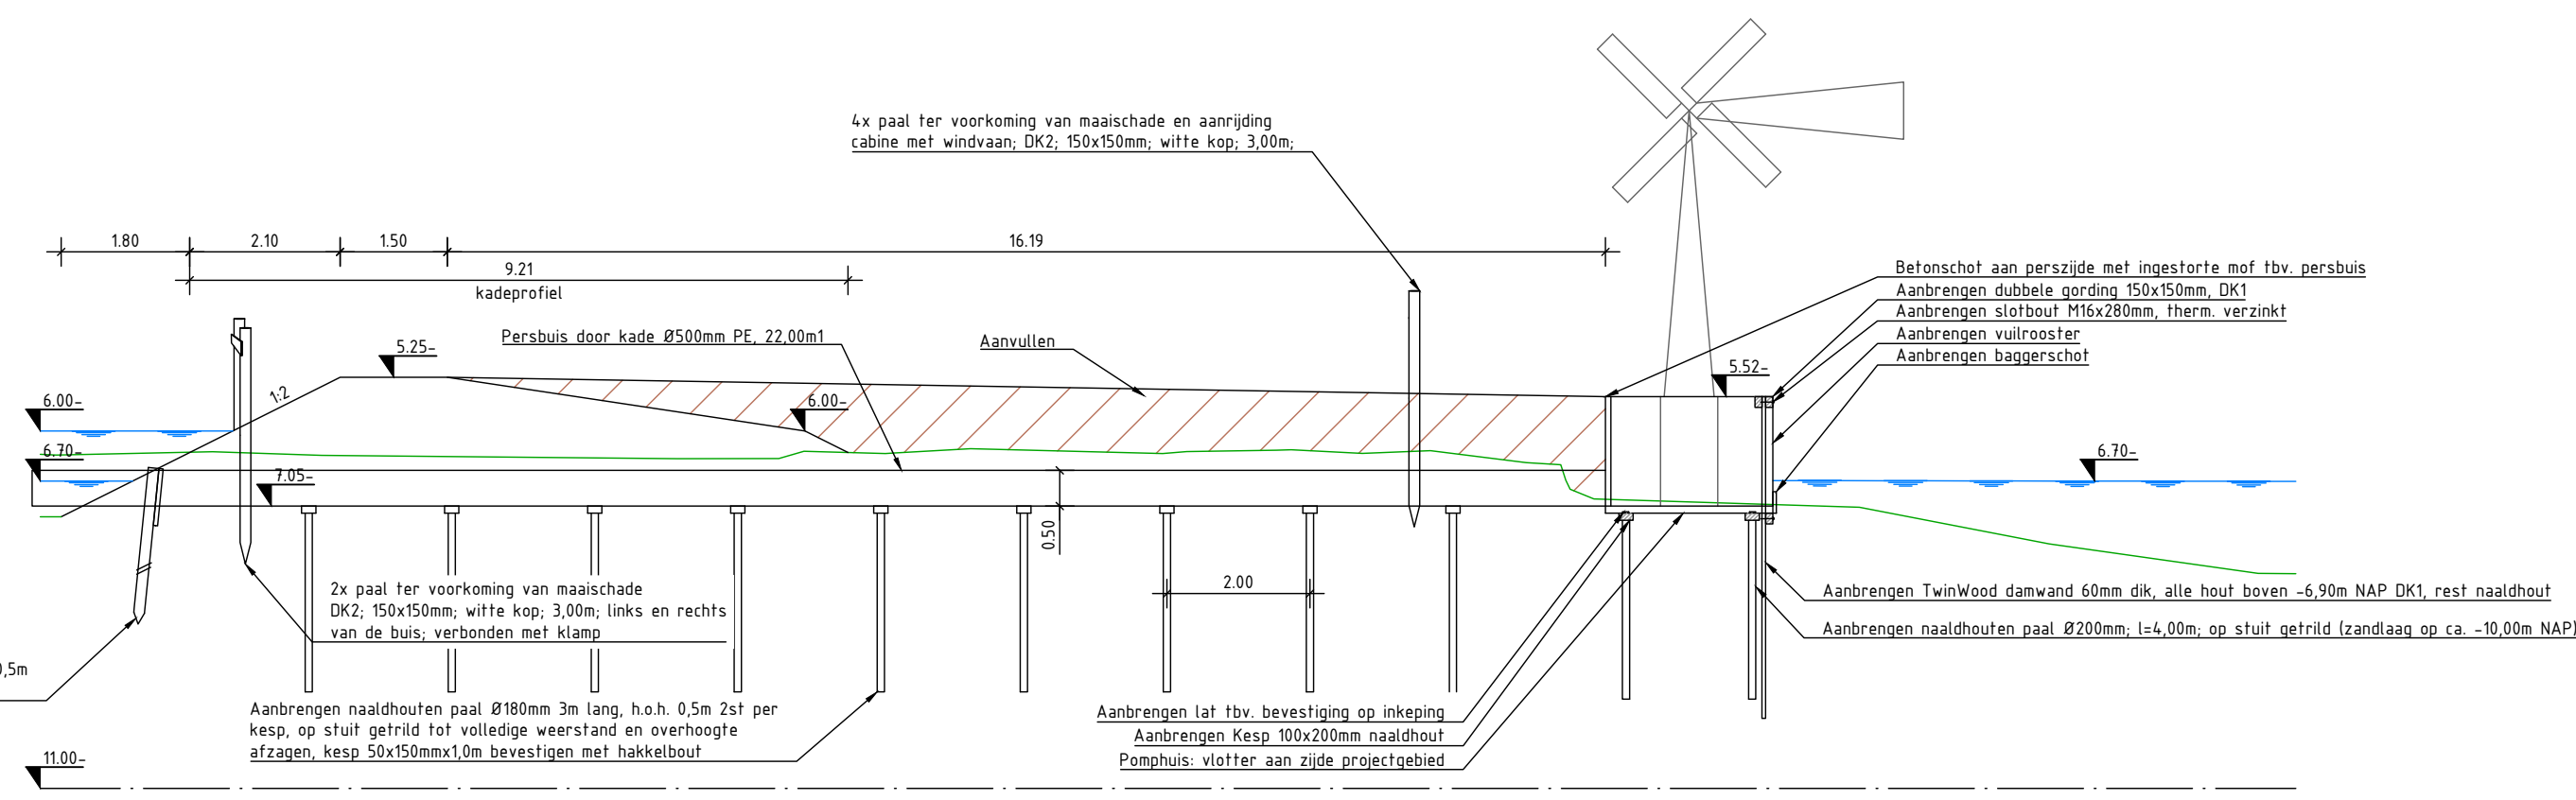


DETAIL 1B-2: LANGSDOORSNEDE WATERINLAAT WINDMOLEN
schaal 1:100

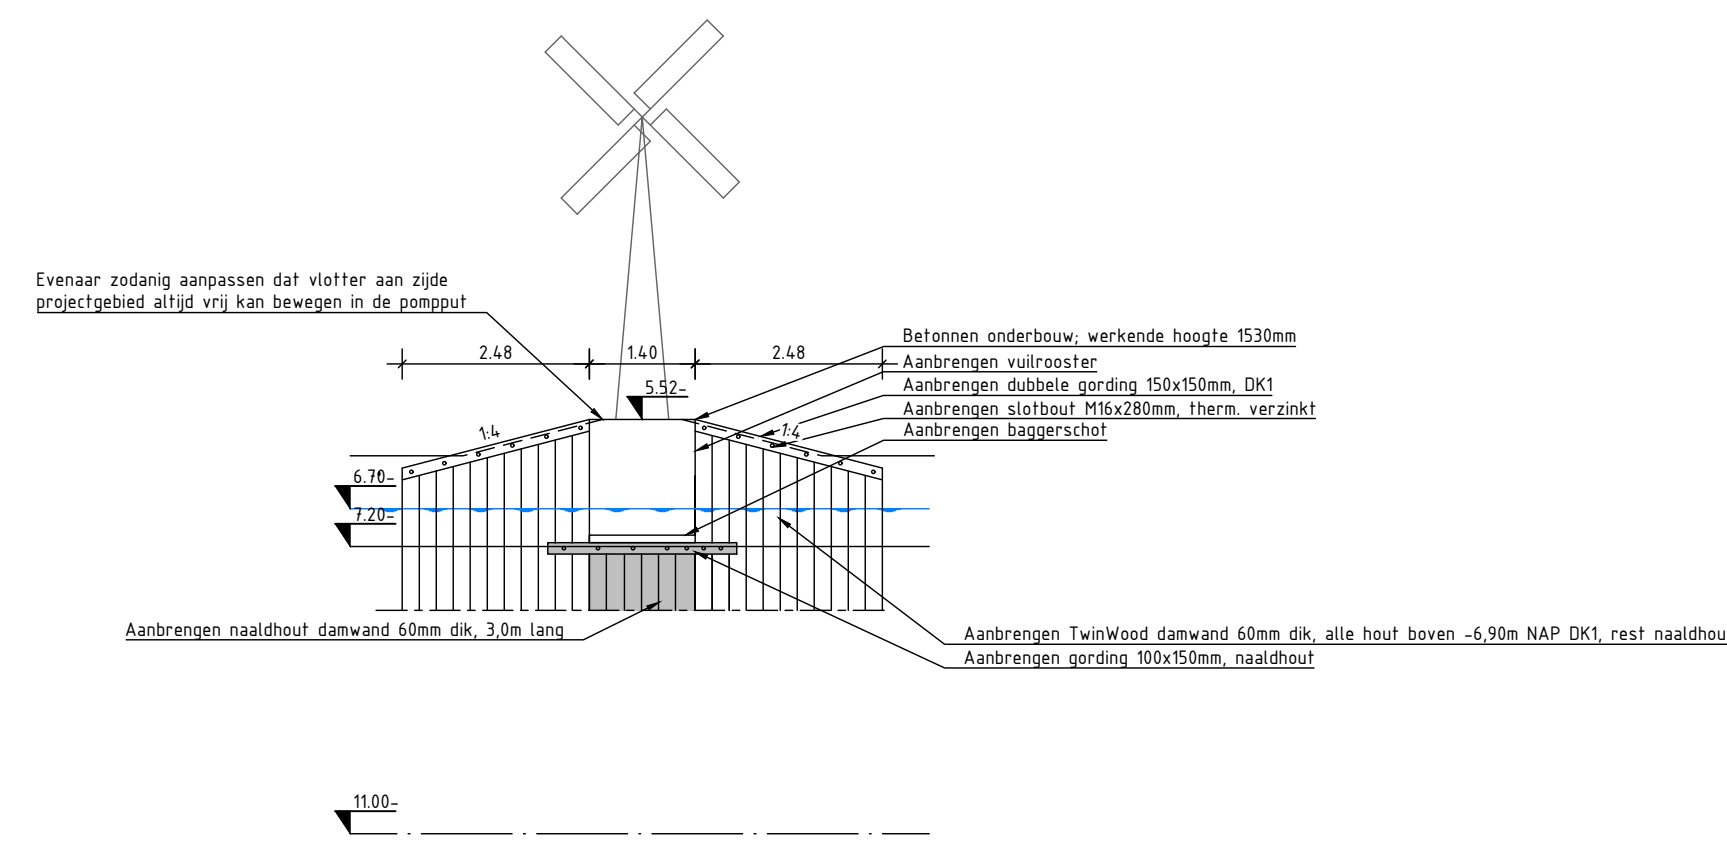


DETAIL 1B-3: VOORAANZICHT WATERINLAAT WINDMOLEN
schaal 1:100

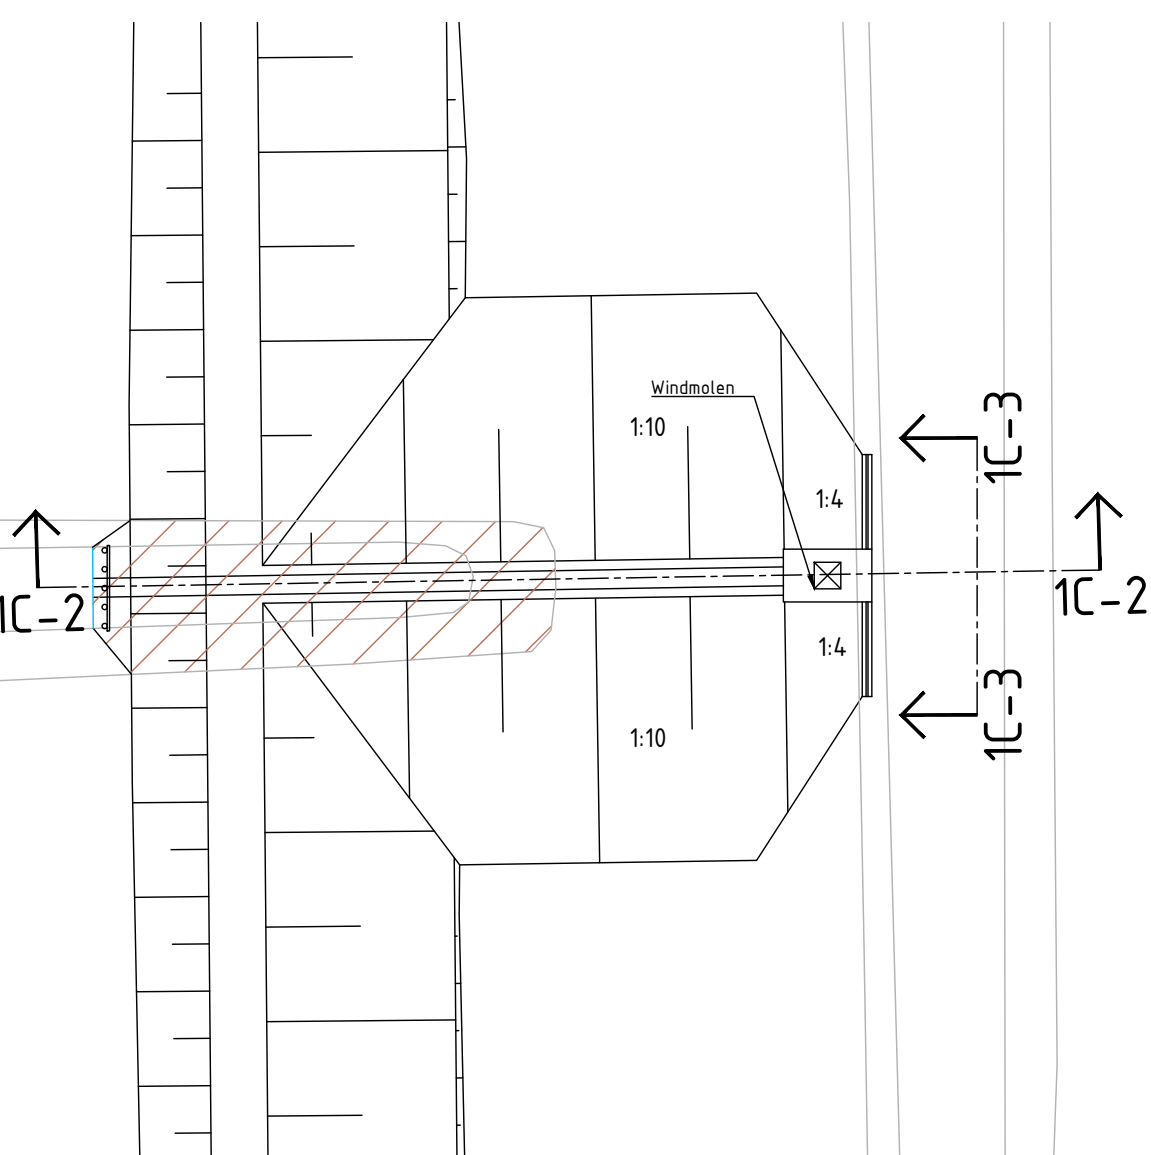


DETAIL 1C-1: SITUATIE WATERINLAAT
schaal 1:200

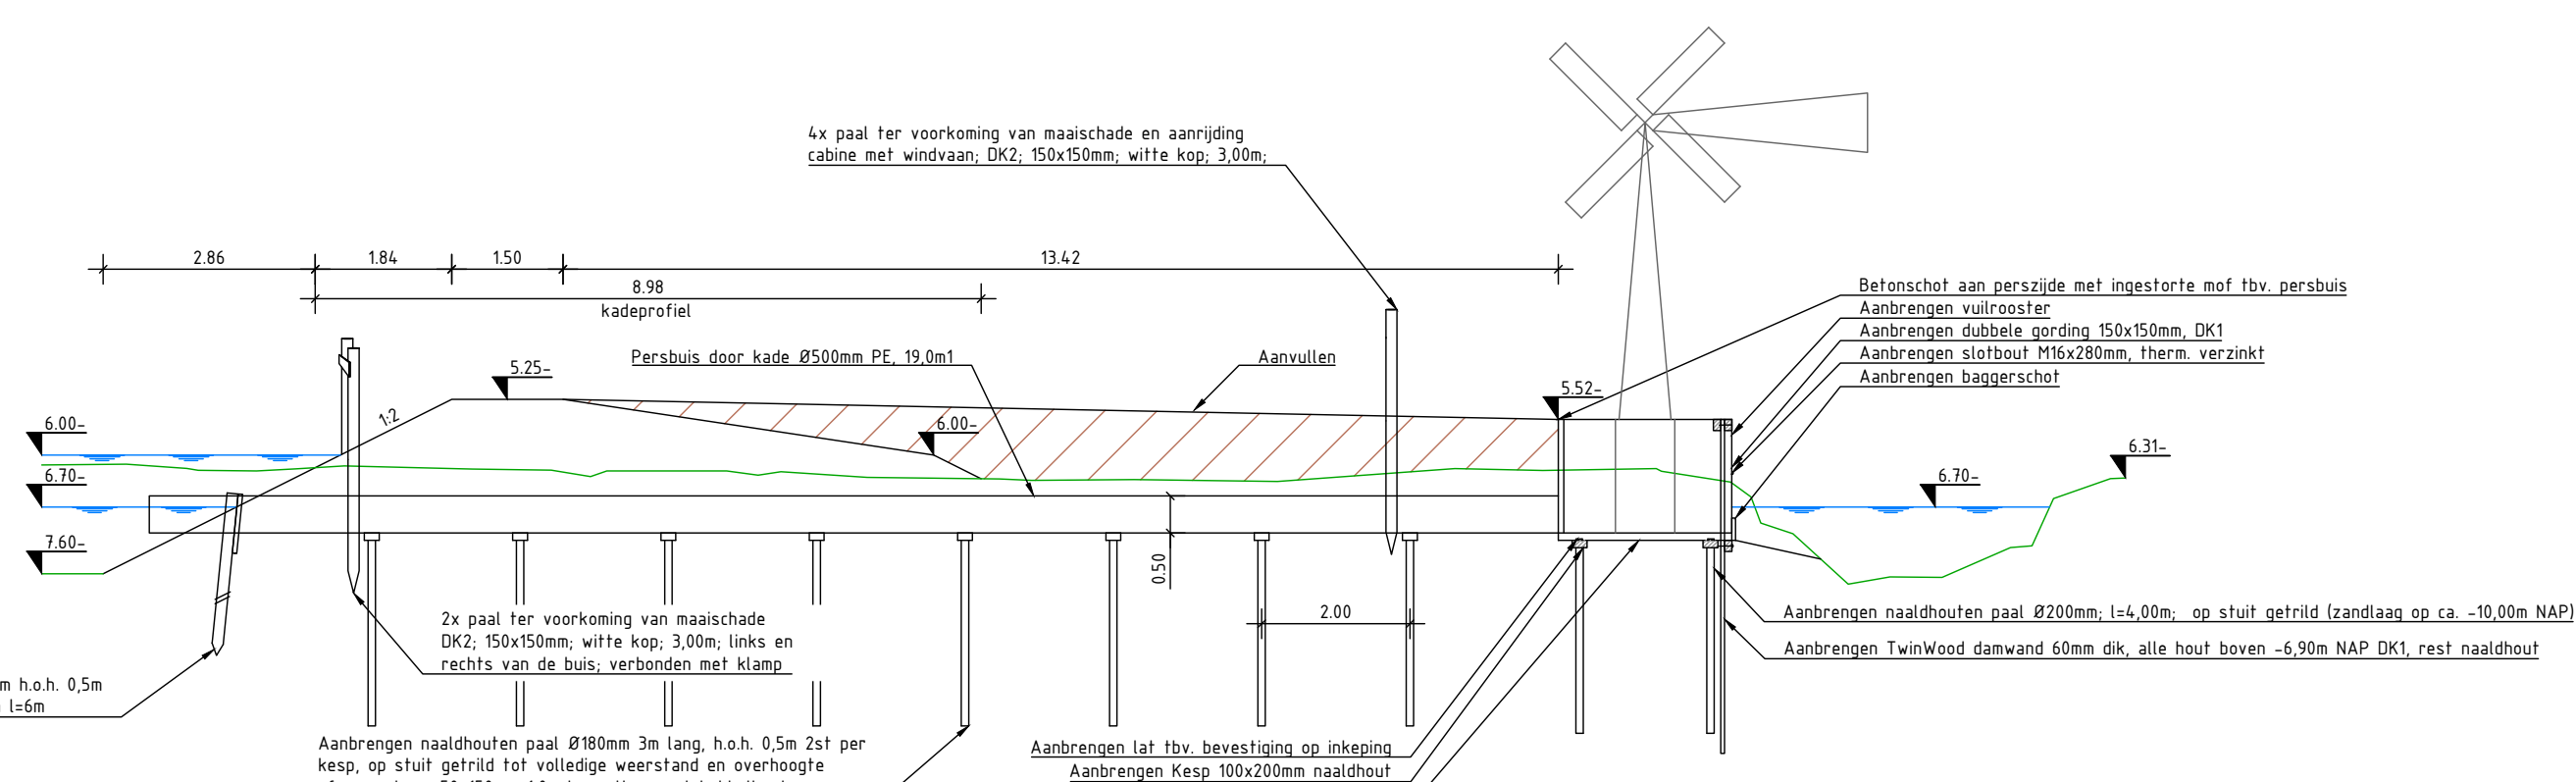


DETAIL 1C-2: LANGSDOORSNEDE WATERINLAAT WINDMOLEN
schaal 1:100

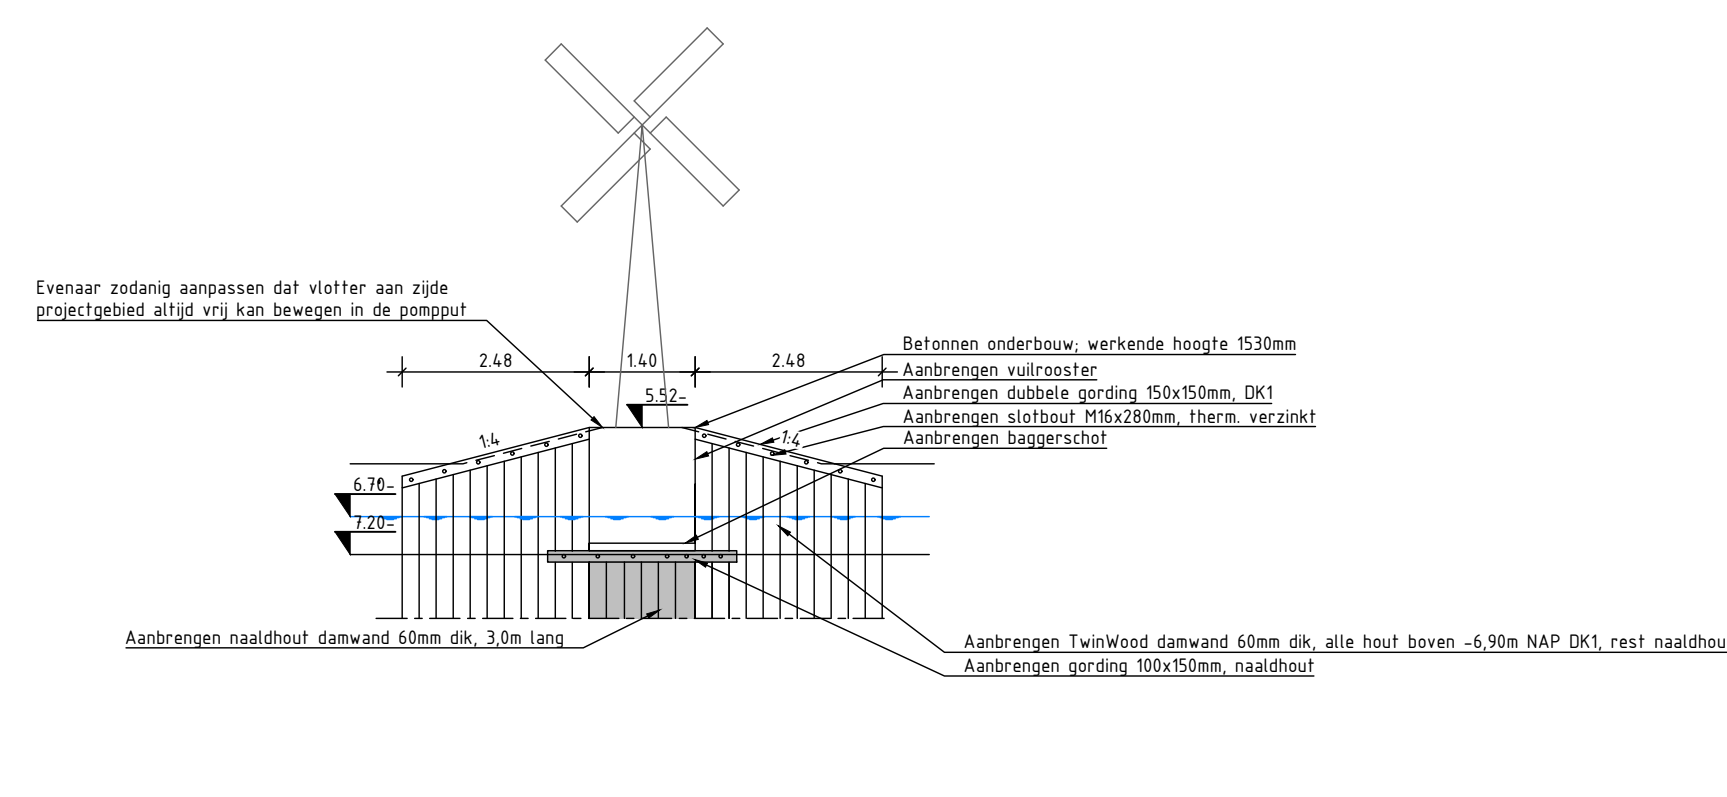


DETAIL 1C-3: VOORAANZICHT WATERINLAAT WINDMOLEN
schaal 1:100

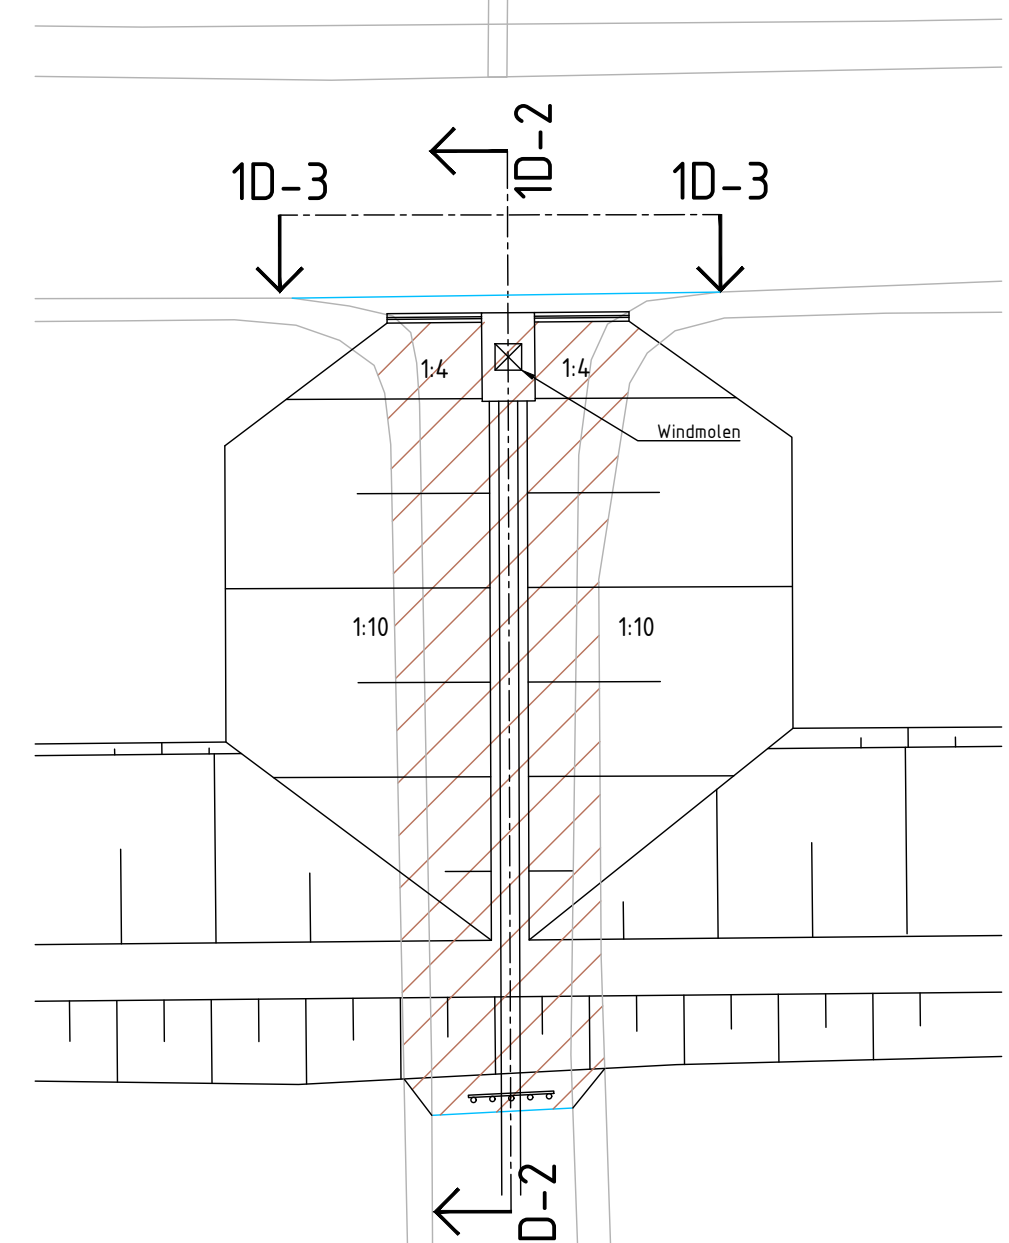


DETAIL 1D-1: SITUATIE WATERINLAAT
schaal 1:200

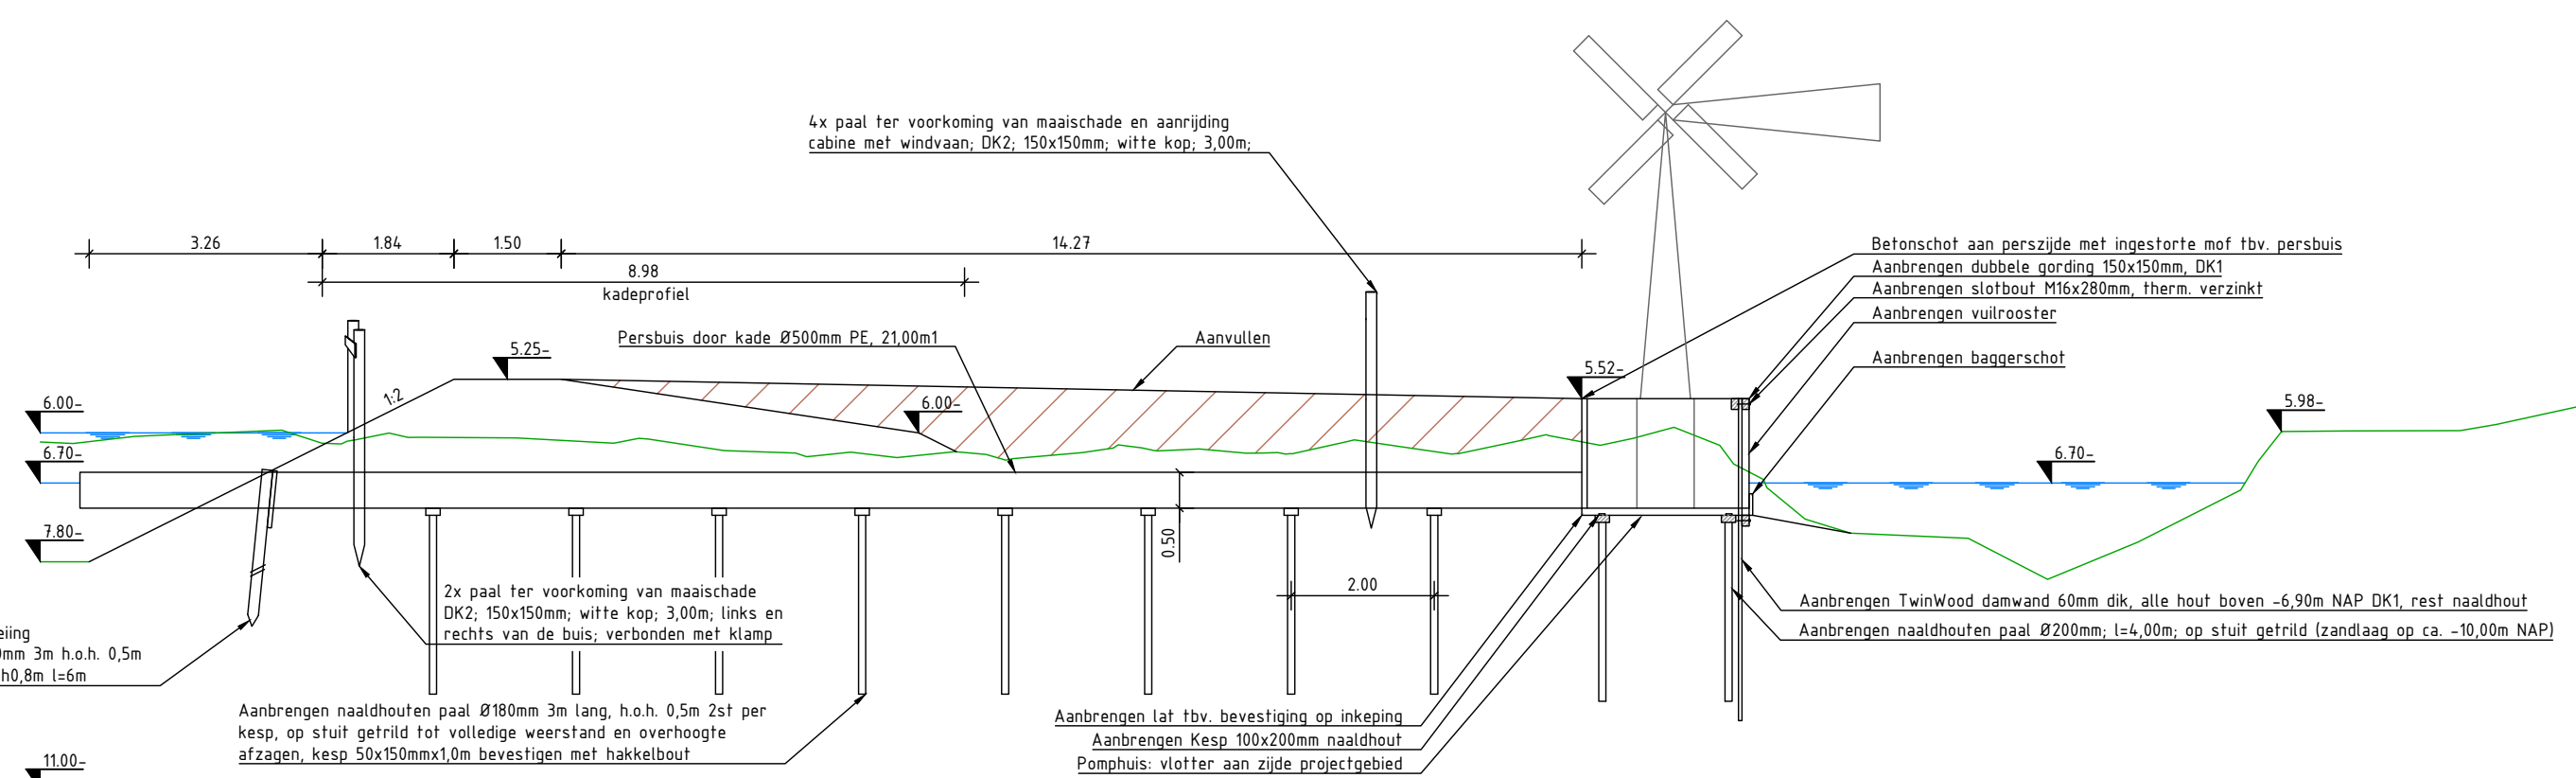

DETAIL 1D-2: LANGSDOORSNEDE WATERINLAAT WINDMOLEN
schaal 1:100

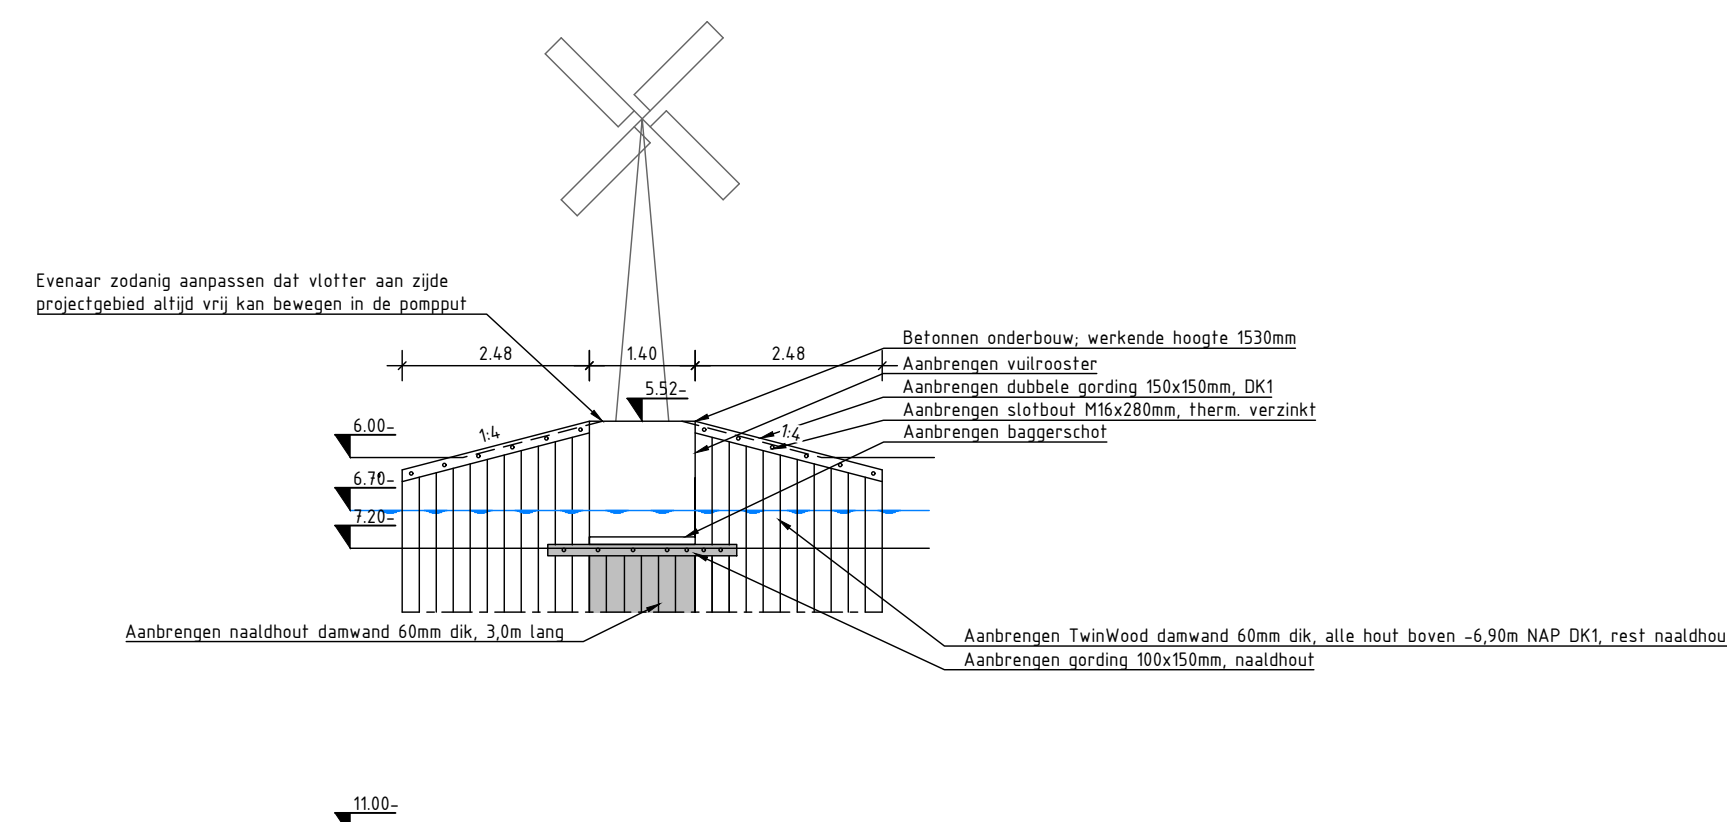

DETAIL 1D-3: VOORAANZICHT WATERINLAAT WINDMOLEN
schaal 1:100

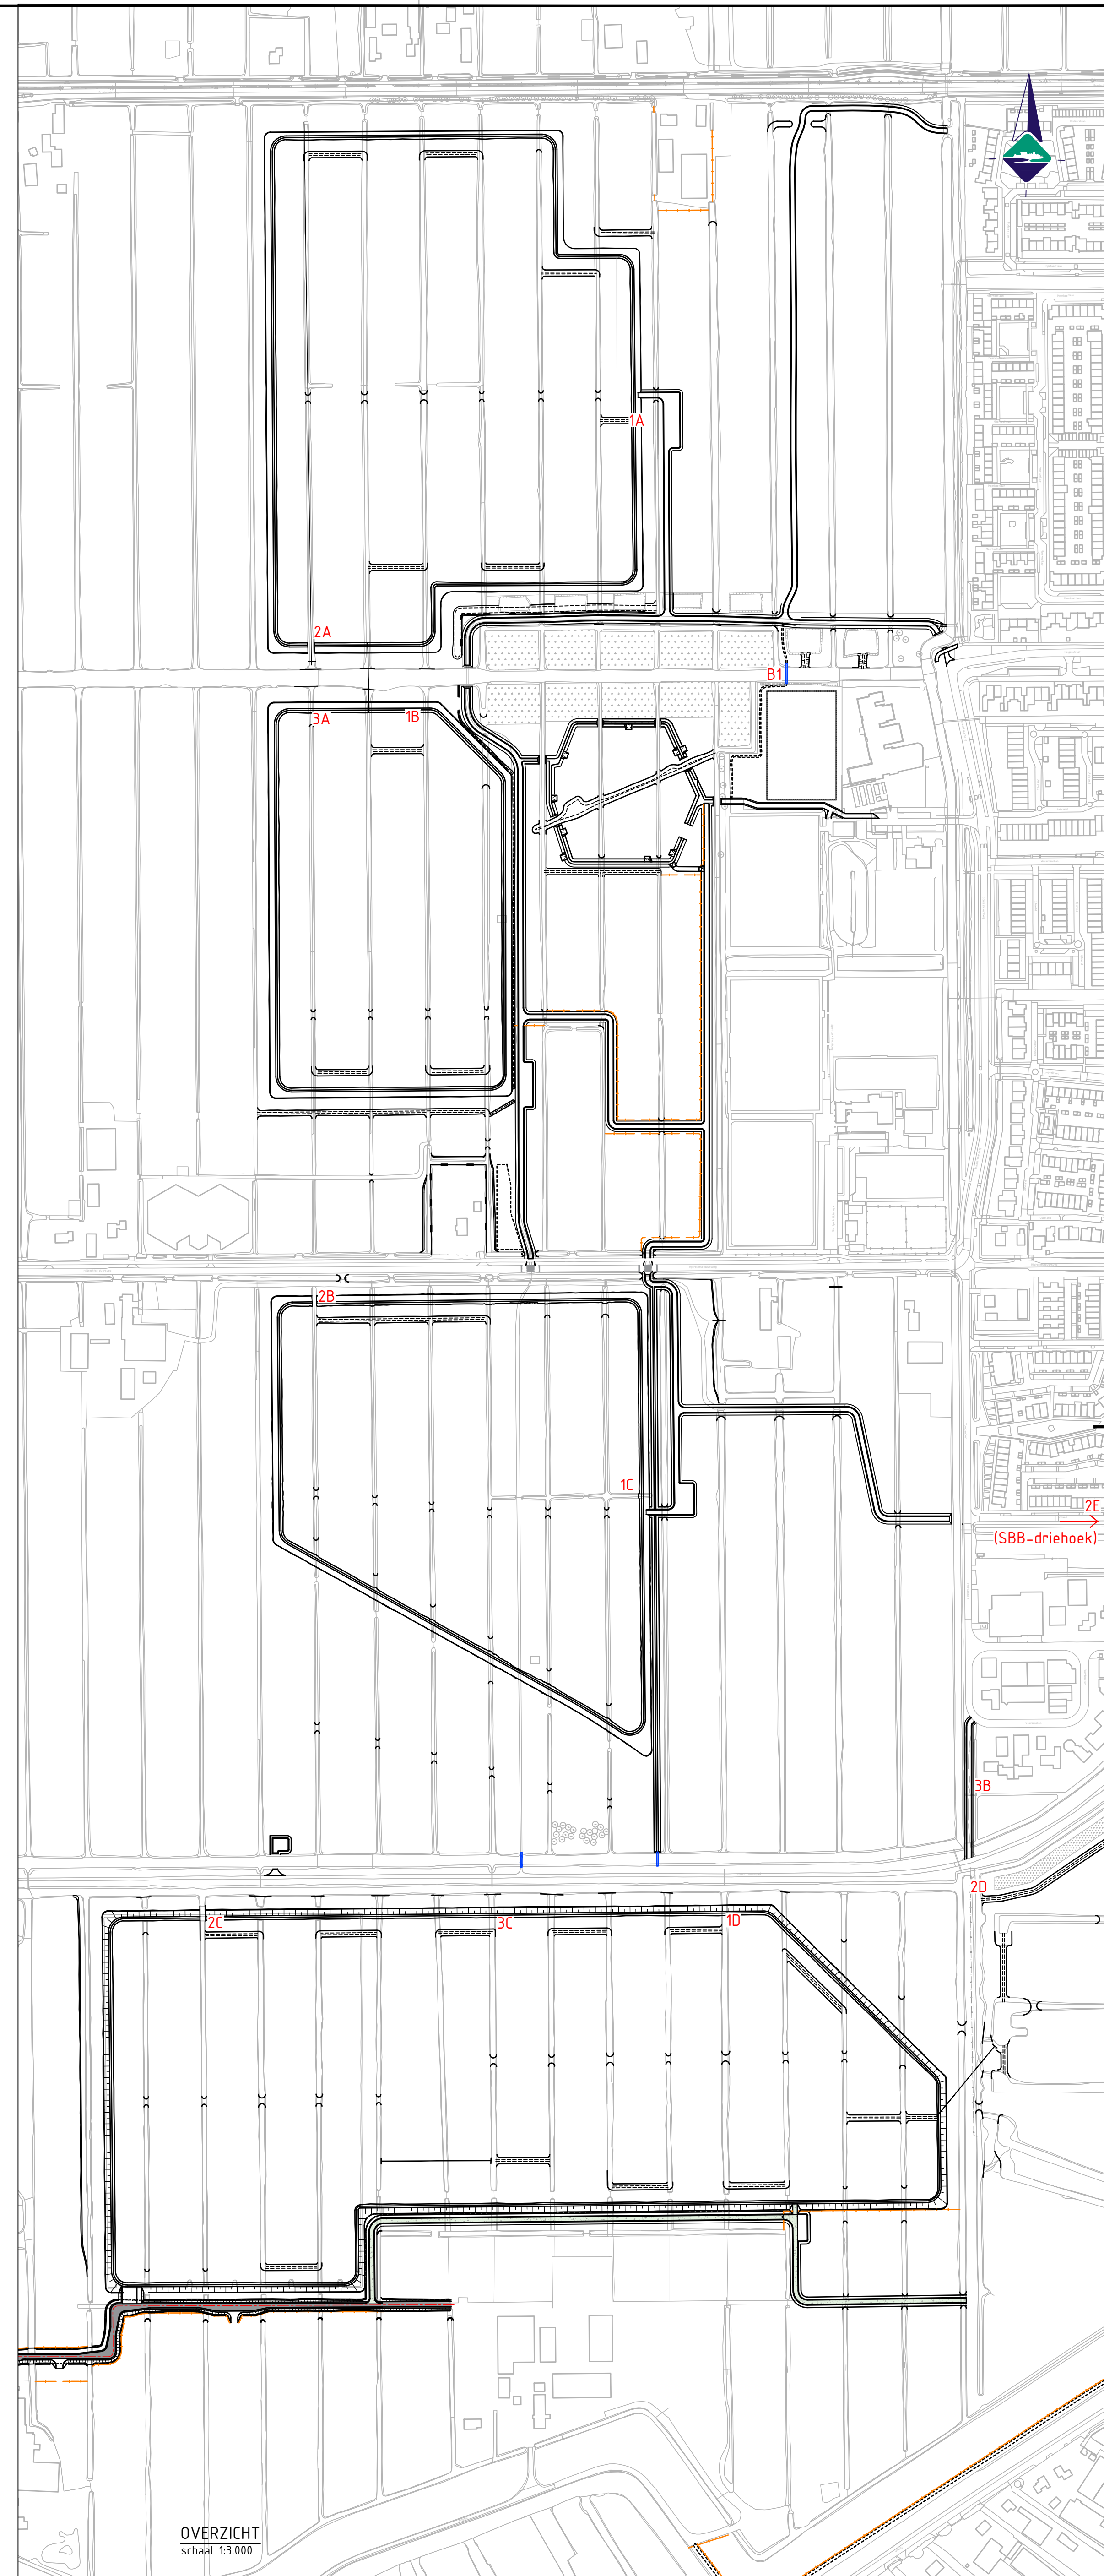

OVERZICHT
schaal 1:3.000

- LEGENDA**
- Bestaand maaiveld
 - Ontwerprijn
 - Waterspiegel
 - Verwijzing naar doorsnede/aanzicht
 - NAP-lijn
 - NAP-hoogte
 - Grond aanvullen
- Opmerkingen:**
- Maten in meters;
 - Dimensies van materialen in millimeters;
 - Hoogtematen in meters t.a.v. NAP

Project: Marickendland Deelgebied 1		Projectnummer: 081-20-BWZ-001	
Onderdeel: Details Blad 1 van 3		Projectleider: J. Buijs	
Opdrachtgever: provincie Utrecht		Tekeningnummer: H. Zwart	
Datum: 22-05-24		Schetsnummer: 081-20-BWZ-001	
Schaal: 1:50 / 1:100 / 1:200		Getekend: T. Buijs	
Formaat: A0		Gedrukt: J. Buijs	
Versie: 0.0.1		Status: Bereikbaar	
Status: Bereikbaar		081-20-BWZ-TE-BE-DE-100	

