




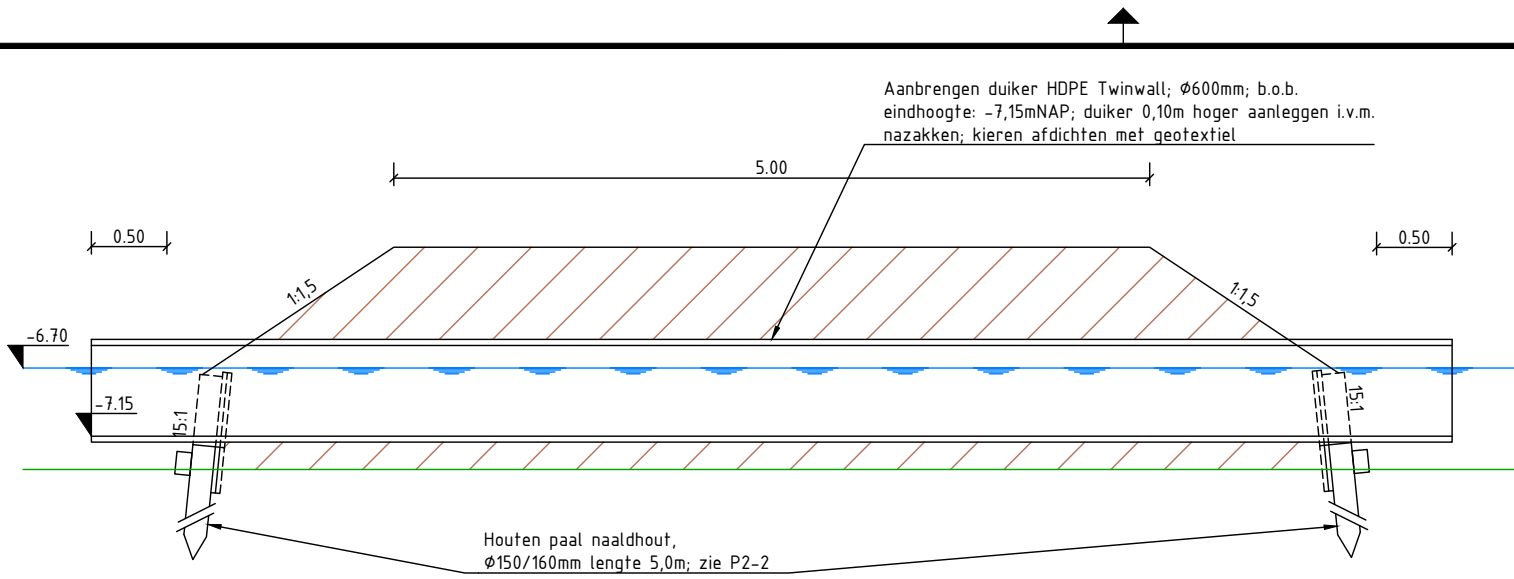


PRINCIPEDetail P2-1a: LANGSDOORSNEDE DAM MET DUKER ø600
schaal 1:50

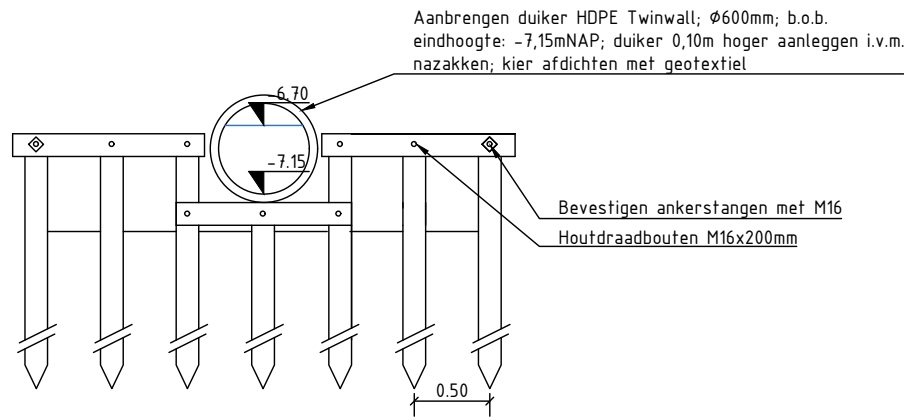


PRINCIPEDetail P2-2a: VOORAANZICHT BESCHOEIING MET DUKER ø600
schaal 1:50

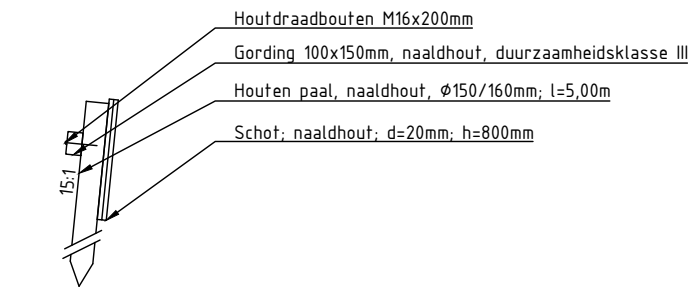


PRINCIPEDetail P2-2: ZIJ-AANZICHT BESCHOEIING IN DAMMEN
schaal 1:50

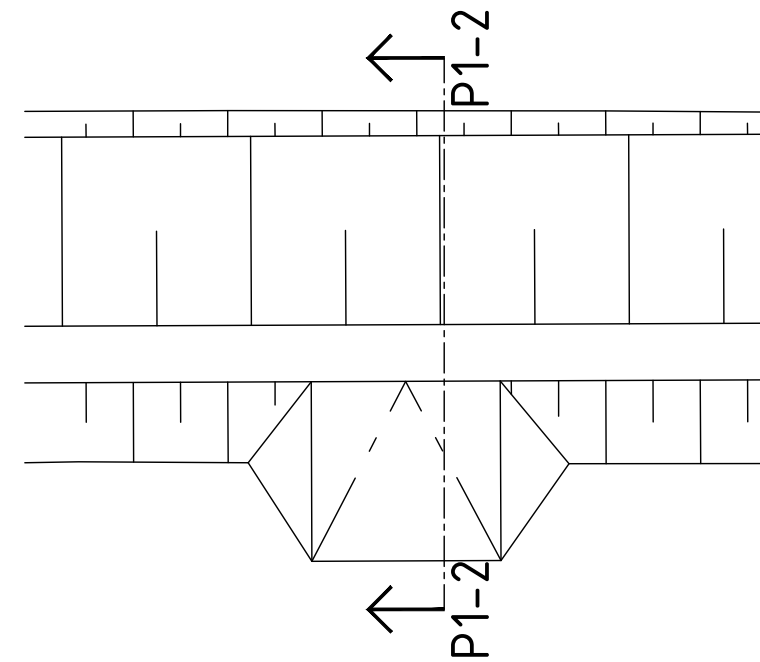


DETAIL P1-1: SITUATIE INRIT MOERASZONE
schaal 1:200

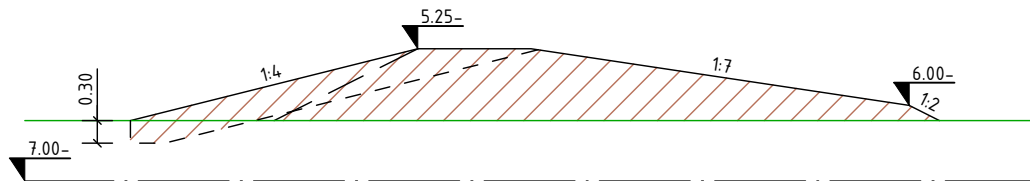


DETAIL P1-2: DOORSNEDE INRIT MOERASZONE
schaal 1:100

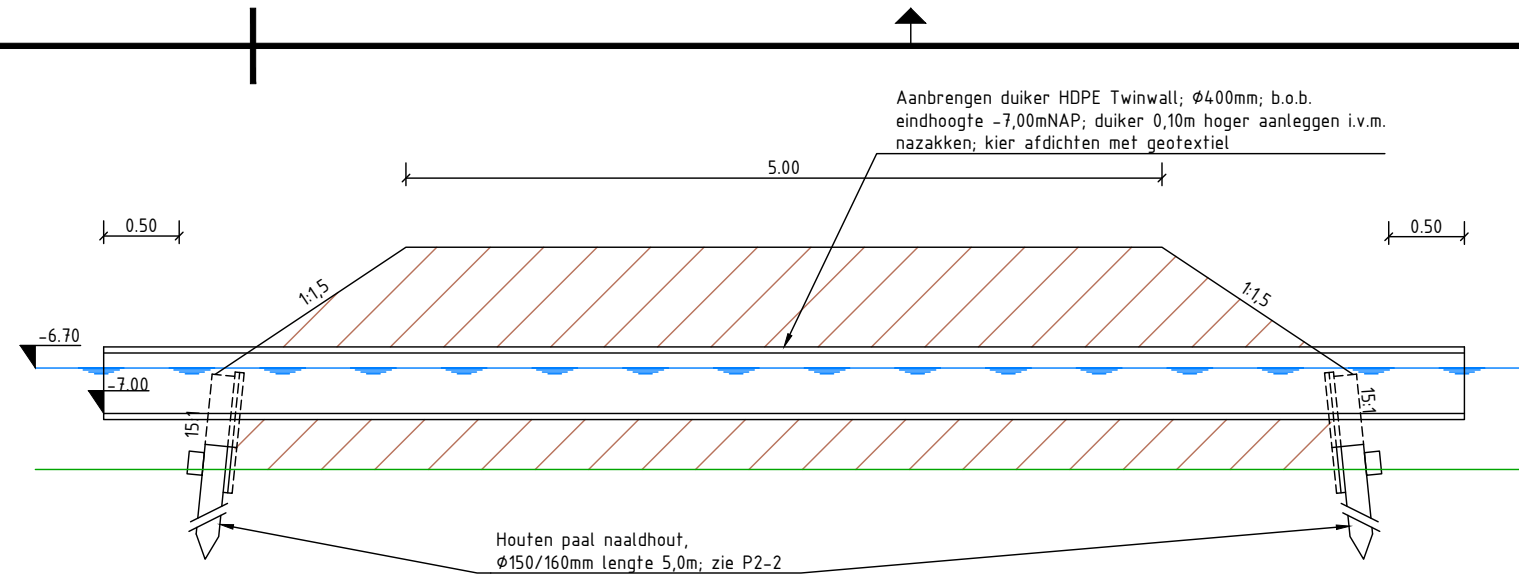


PRINCIPEDetail P2-1b: LANGSDOORSNEDE DAM MET DUKER ø400
schaal 1:50

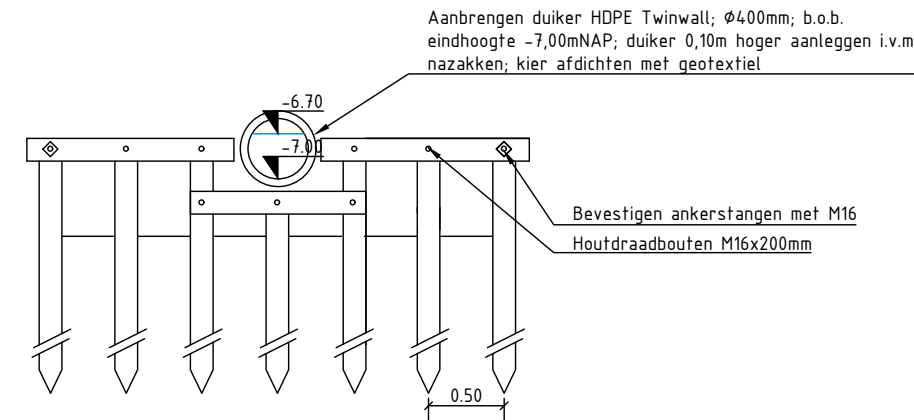


PRINCIPEDetail P2-2b: VOORAANZICHT BESCHOEIING MET DUKER ø400
schaal 1:50

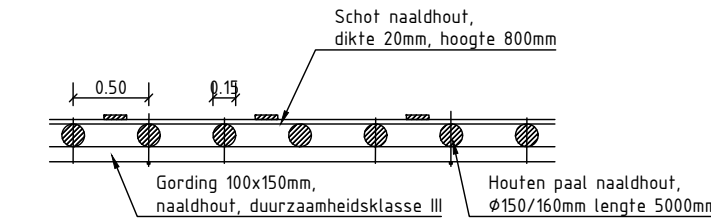

PRINCIPEDetail P2-3: BOVENAANZICHT BESCHOEIING IN DAMMEN
schaal 1:50

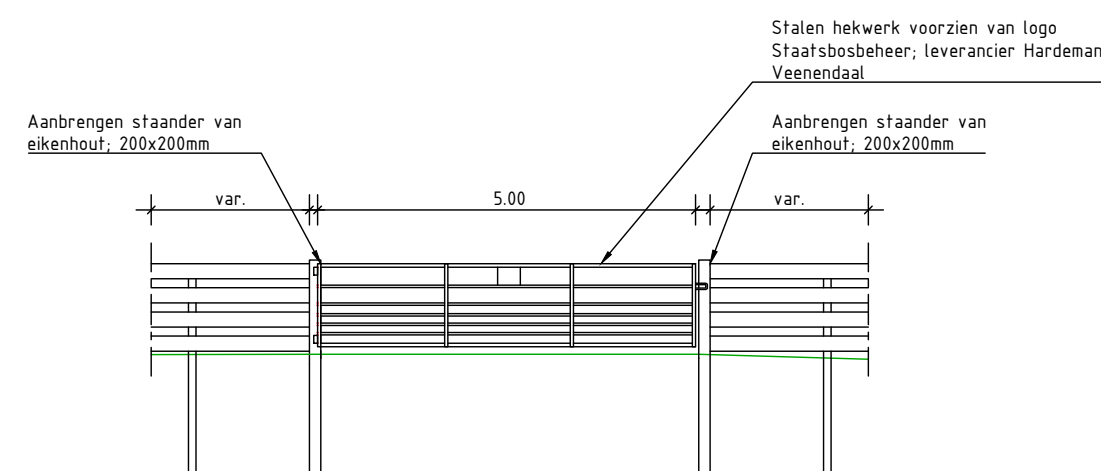

PRINCIPEDetail P3: STALEN LANDHEK
schaal 1:100

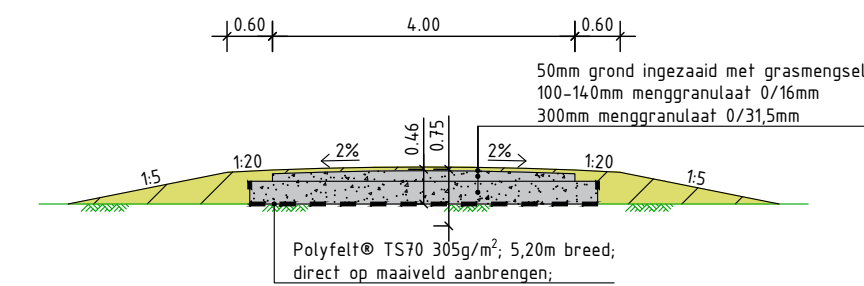

PRINCIPEDetail P4 - BEHEERPAD NATUURSPeelPLAATS
schaal 1:100

LEGENDA

- Bestaand maaiveld
- Ontwerplijn
- Waterspiegel
- Verwijzing naar doorsnede/aanzicht
- NAP-lijn
- NAP-hoogte
- Grond aanvullen

Opmerkingen:

- Maten in meters;
- Dimensies van materialen in millimeters;
- Hoogtematen in meters t.o.v. NAP

Project: Marickenland Deelgebied 1		 Lekdijk 15 4121 KG Everdingen t: 0347 745 800 w: www.bwz-ingenieurs.nl	
Onderdeel: Details Blad 3 van 3		Projectnummer: 081-20	
Opdrachtgever:	Datum:	22-05-4	Besteknummer: 081-20-BWZ-B01
	Schaal:	1:50 / 1:100 / 1:200	Getekend: T. Bunnik
	Formaat:	A0	Gecontroleerd: J. Bongers
	Fase:	D0	Projectleider: H. Zwart
	Versie:	02.0	Tekeningnummer: 081-20-BWZ-TE-BE-DE-102
Status: DEFINITIEF		081-20-BWZ-TE-BE-DE-102	