




PRINCIPEPROFIEL A - OPBOUW KADE MOERASBLOK
schaal 1:100

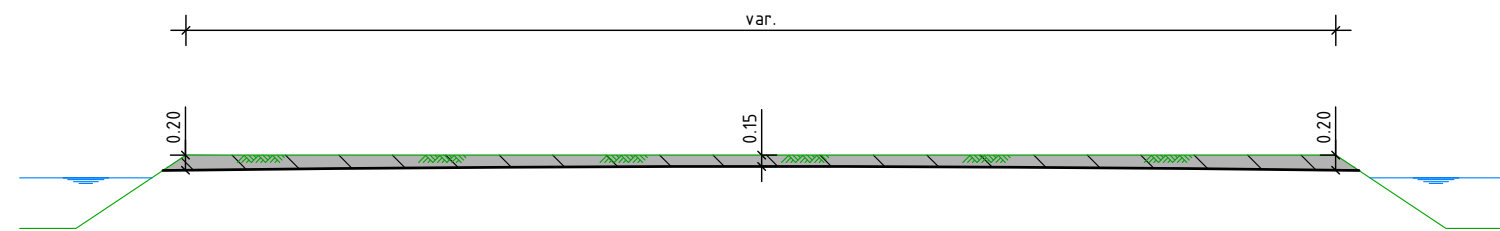


PRINCIPEPROFIEL B(1) - AFROVEN BIJ VLAK MAAVELD
schaal 1:100

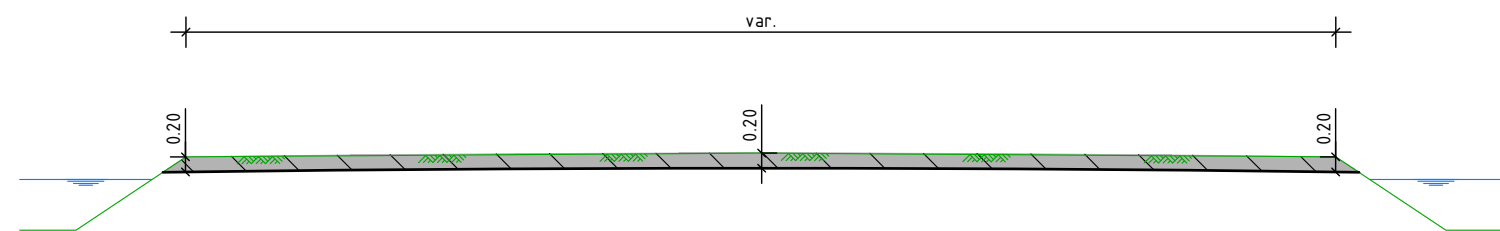


PRINCIPEPROFIEL B(1) - AFROVEN BIJ TONROND MAAVELD
schaal 1:100

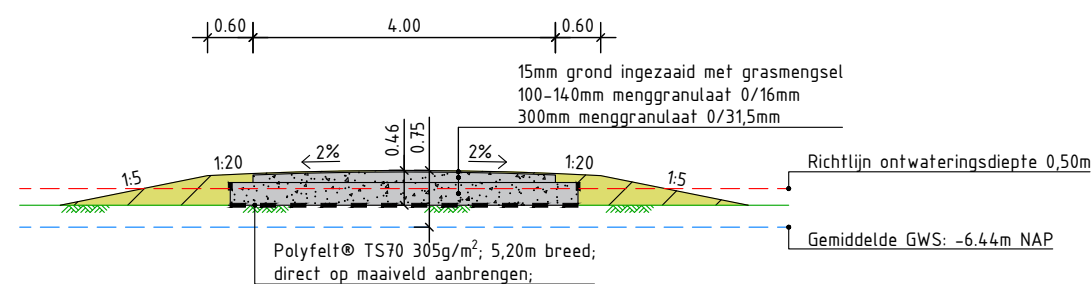


PRINCIPEPROFIEL C - BEHEER-/WANDELPAD
schaal 1:100

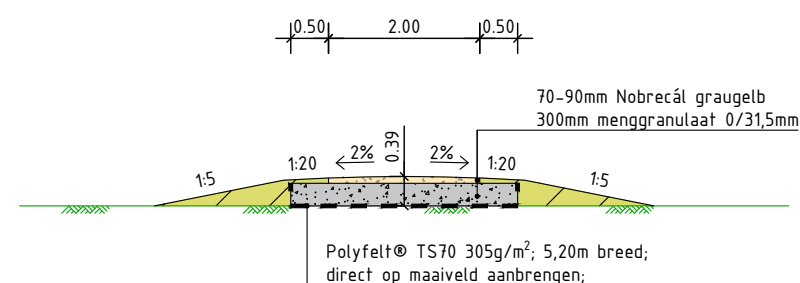


PRINCIPEPROFIEL D - BEHEER-/WANDELPAD NATUURSPeelPLAATS
schaal 1:100

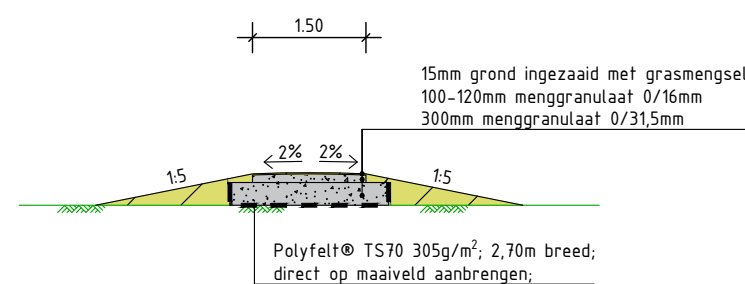


PRINCIPEPROFIEL C.2 - WANDELPAD
schaal 1:100

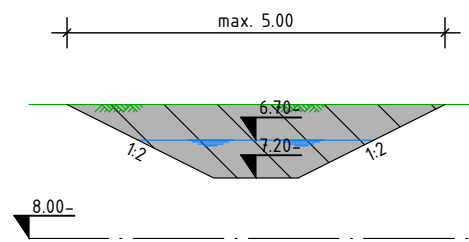

PRINCIPEPROFIEL E - INTERNE WATERGANG T.B.V. DOORSTROMING
schaal 1:100

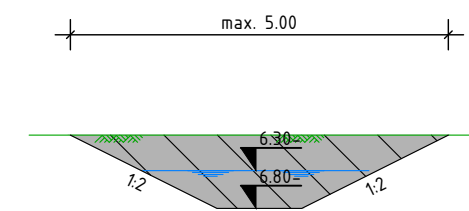

PRINCIPEPROFIEL F - INTERNE WATERGANG SBB-DRIEHOEK PEIL -6,30M NAP
schaal 1:100

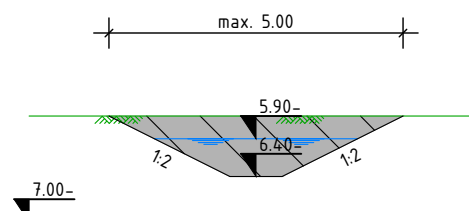

PRINCIPEPROFIEL G - INTERNE WATERGANG SBB-DRIEHOEK PEIL -5,90M NAP
schaal 1:100

LEGENDA

- Bestaand maaiveld
- Watergang; indien van toepassing
- Nieuw maaiveld
- Waterlijn
- Materiaalgrens
- NAP-lijn
- Maaiveldhoogte na zetting
- Polyfelt® TS70 305g/m²
- Hoogtemaat t.o.v. NAP
- Grond ontgraven
- Aanvullen met gebiedseigen grond
- Aanvullen met klei
- menggranulaat

Opmerkingen:

- Maten in meters;
- Hoogtematen in meters t.o.v. NAP

Project: Marickenland Deelgebied 1		 bwz ingenieurs Lekdijk 15 4121 KG Eeverdingen t: 0347 745 800 w: www.bwz-ingenieurs.nl	
Onderdeel: Definitief ontwerp Principeprofielen		Projectnummer: 081-20-BWZ	
Opdrachtgever:  provincie  Utrecht	Datum:	22-05-24	Besteknummer: 081-20-BWZ-B01
	Schaal:	1:100	Getekend: T. Bunnik
	Formaat:	A2	Gecontroleerd: J. Bongers
	Fase:	Bestek	Projectleider: H. Zwart
	Versie:	D2.0	Tekeningnummer:
Status: DEFINITIEF		081-20-BWZ-TE-BE-DP-001	