
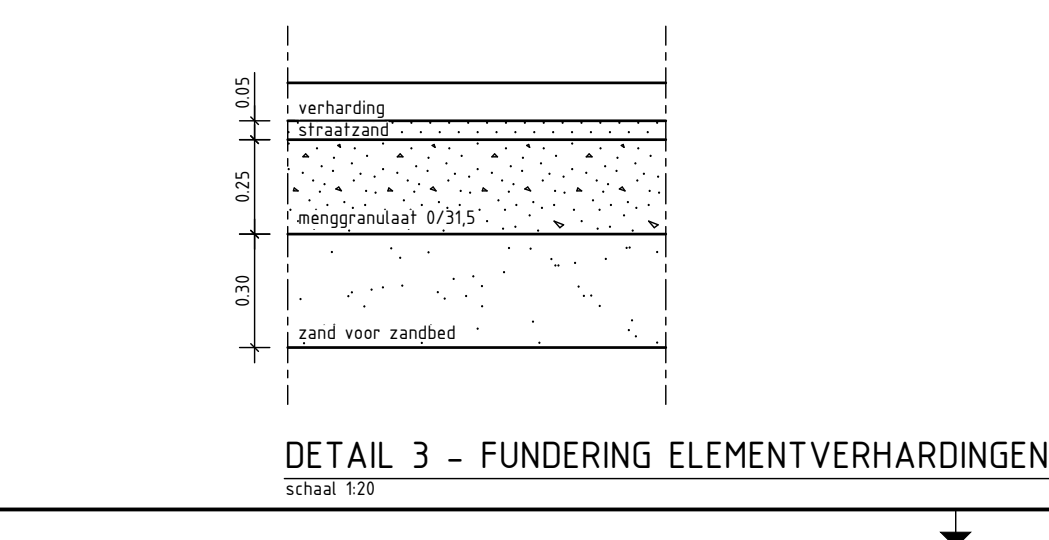
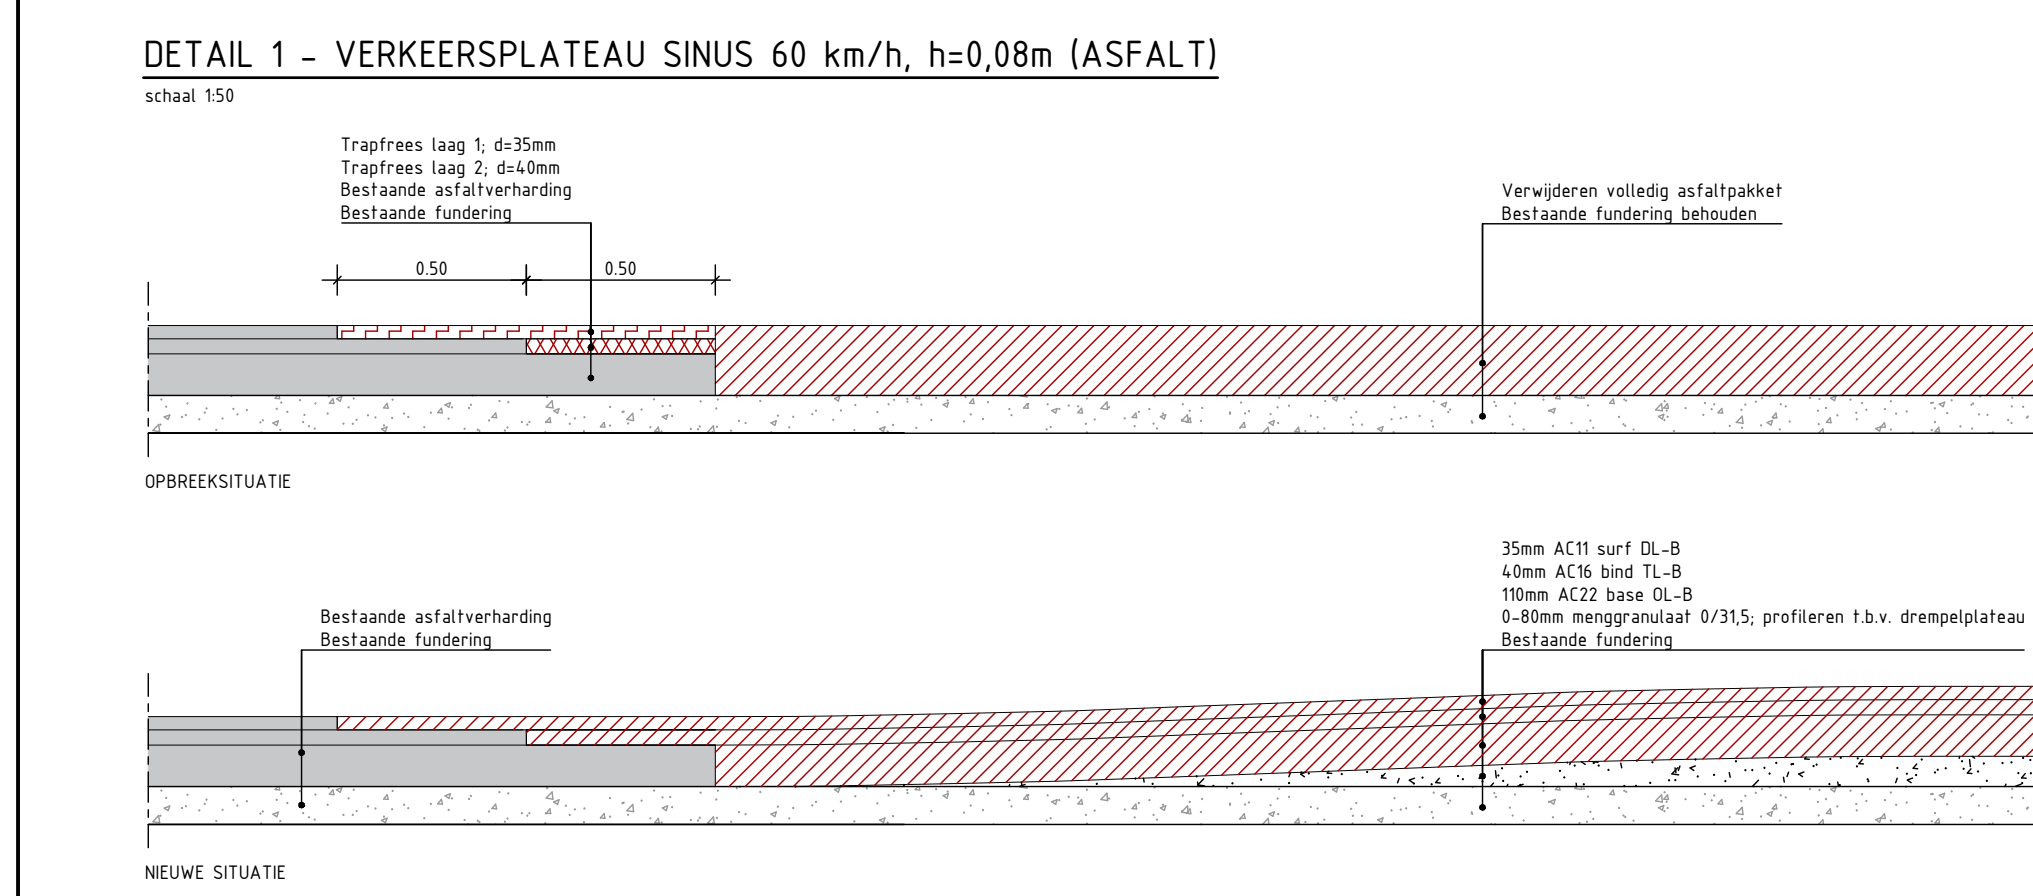
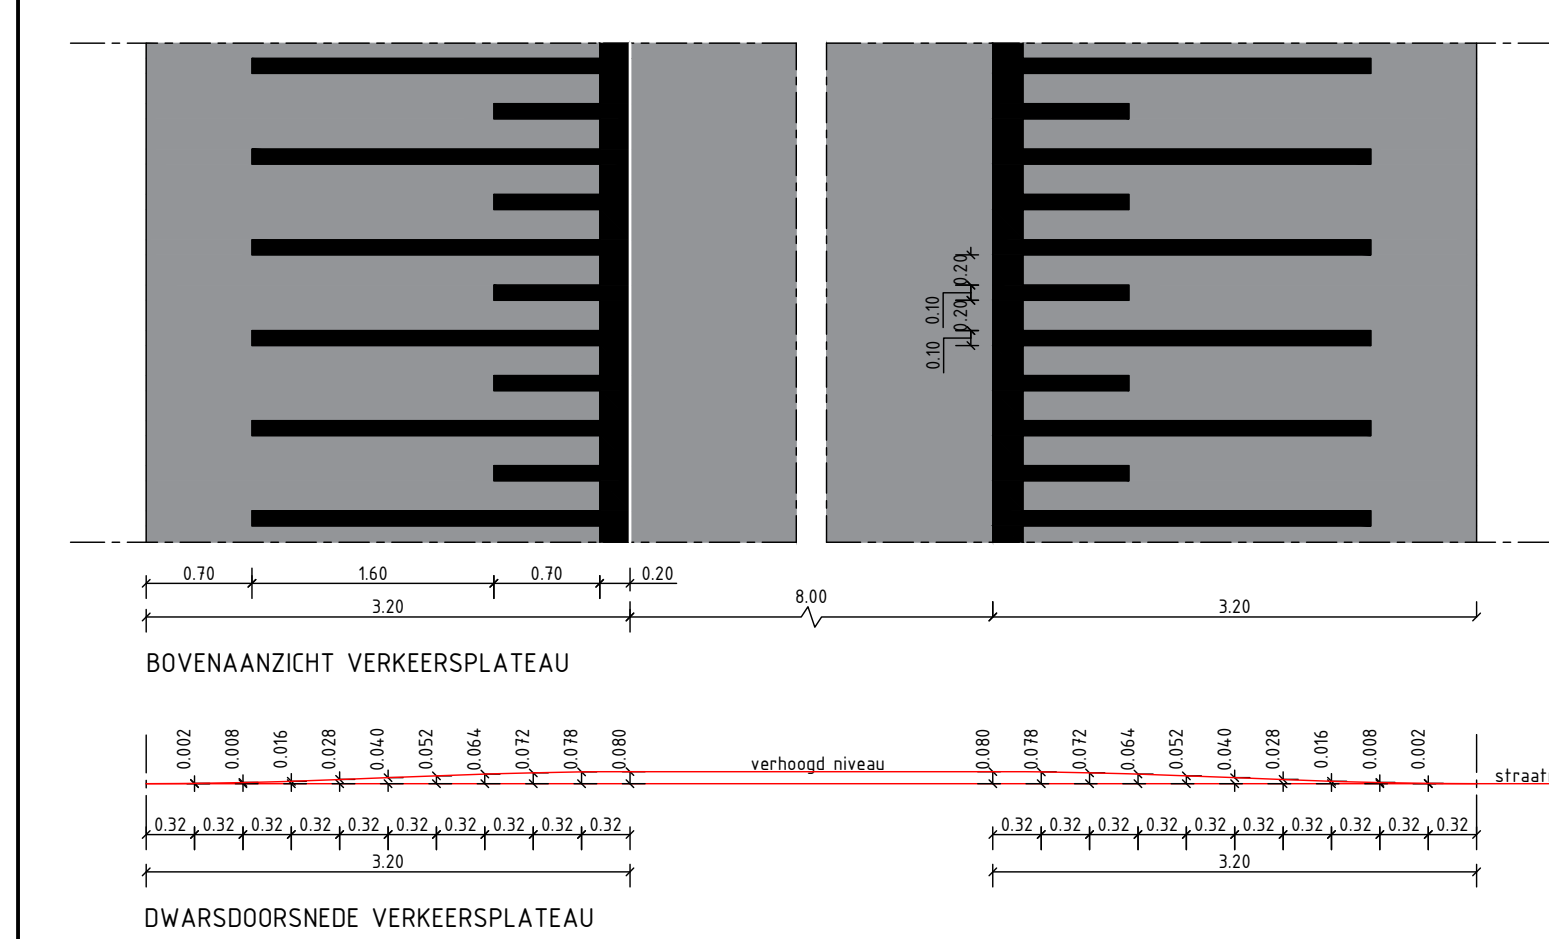
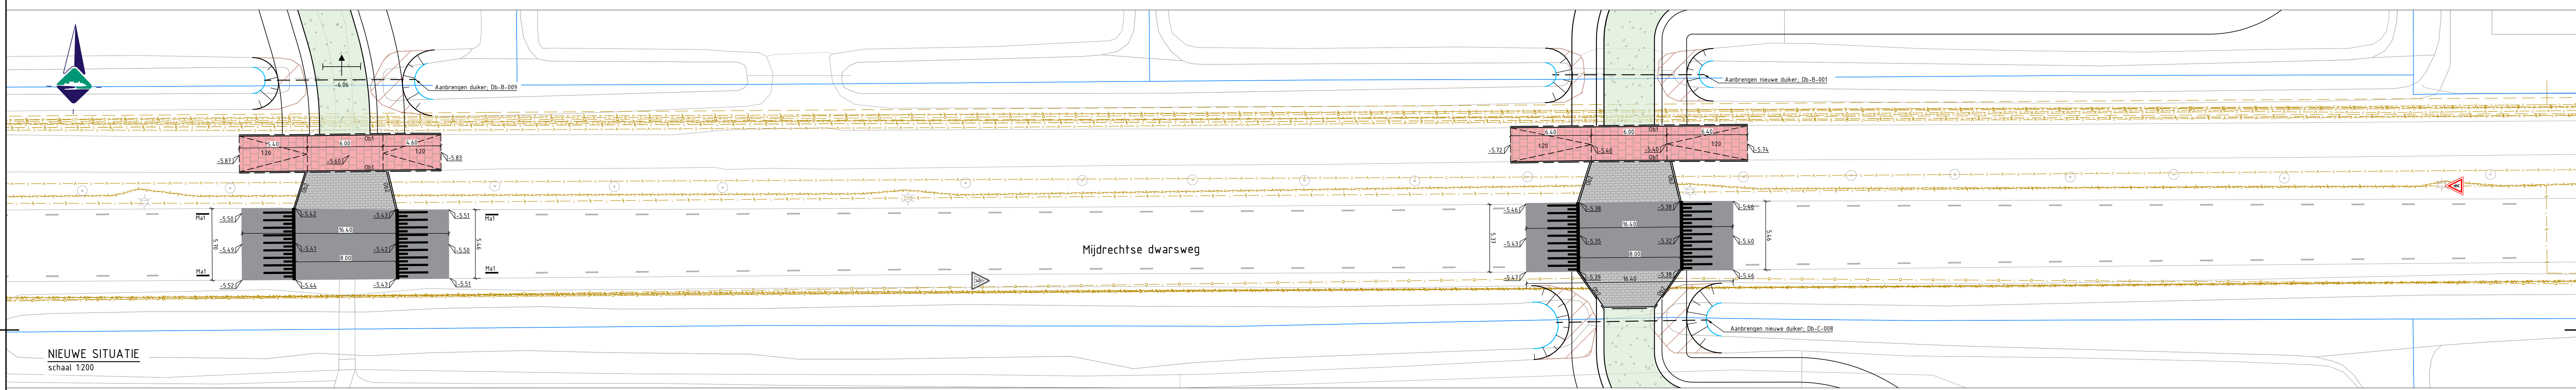


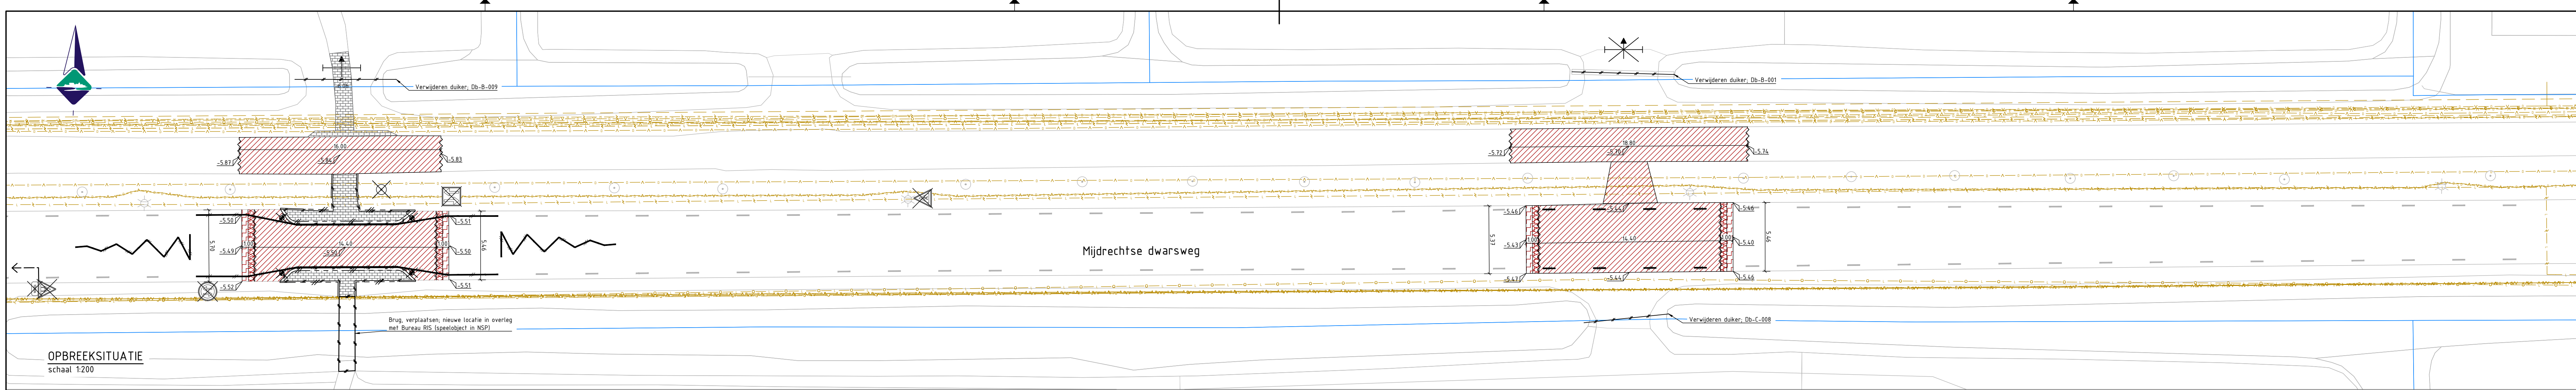

LEGENDA

Algemeen

- Bestaande situatie
- Kadastrale grenzen
- Bestaande marking 3-1; b=0,10m; behouden
- Bestaande boom; behouden
- Bestaande lichtmast; behouden
- Laagspanning
- Middenspanning
- WATER
- Data
- Gas lage druk
- Gas hoge druk

Opbreeksituatie


- Verwijderen opsluitband
- Verwijderen trottoirband RWS
- Aanbrengen zaagsnede asfalt
- Stralen marking 1-3; b=0,10m
- Stralen marking doorgetrokken; b=0,10m
- Verwijderen BSS KF; kleur grijs
- Frezen asfalt; trapfrees laag 1; d=35mm; b=1,00m; zie DETAIL 2
- Frezen asfalt; trapfrees laag 2; d=40mm; b=0,50m; zie DETAIL 2
- Opbreken volledig asfaltpakket; zie DETAIL 2
- Verwijderen klaphak
- Verwijderen boom
- Verwijderen zwart-witte zuil (type BB21)
- Verwijderen bord F05 incl. opnemen flespaal
- Verwijderen bord F06 incl. opnemen flespaal
- Verwijderen bord J16 + OB401-100m; incl. opnemen flespaal
- Opnemen bord J23; bevestigt aan lichtmast; opslaan voor hergebruik

Nieuwe situatie

- Aanbrengen opsluitband 100x200mm
- Aanbrengen opsluitband 120x250mm
- Aanbrengen marking 1-3; thermoplast; b=0,10m
- Aanbrengen marking drempelplateau; thermoplast
- Aanbrengen nieuwe duiker: HDPE Twinwall Ø400mm; v.z.v. beschoeiing; zie PRINCIPEDETAIL P2 (tek. 081-20-BWZ-TE-BE-DE-102)
- Dempen watergang (gedeeltelijk) t.b.v. verbreden dam
- Aanbrengen nieuwe asfaltverharding; zie DETAIL 1 en DETAIL 2
- Aanbrengen betonregels, type 'visbek'; 300x300mm; kleur rood; fundering voormalige asfaltverharding hergebruiken; uitvullen met zand
- Aanbrengen betonstraatsteen KF; kleur grijs; fundering zie DETAIL 3
- Beheer-/wandelpad; opbouw en bermen cf. PRINCIPEDETAIL C (tek. 081-20-BWZ-TE-BE-DE-001)
- Aanbrengen landhek; zie PRINCIPEDETAIL P3 (tek. 081-20-BWZ-TE-BE-DE-102)
- Aanbrengen bord J23 incl. flespaal; uit hergebruik
- Aanbrengen bord J23, bevestigen op lichtmast
- Ontwerphoogte
- Helling

Opmerkingen:

- Maten in meters;
- Dimensies van materialen in millimeters;
- Hoogtematen in meters t.o.v. NAP

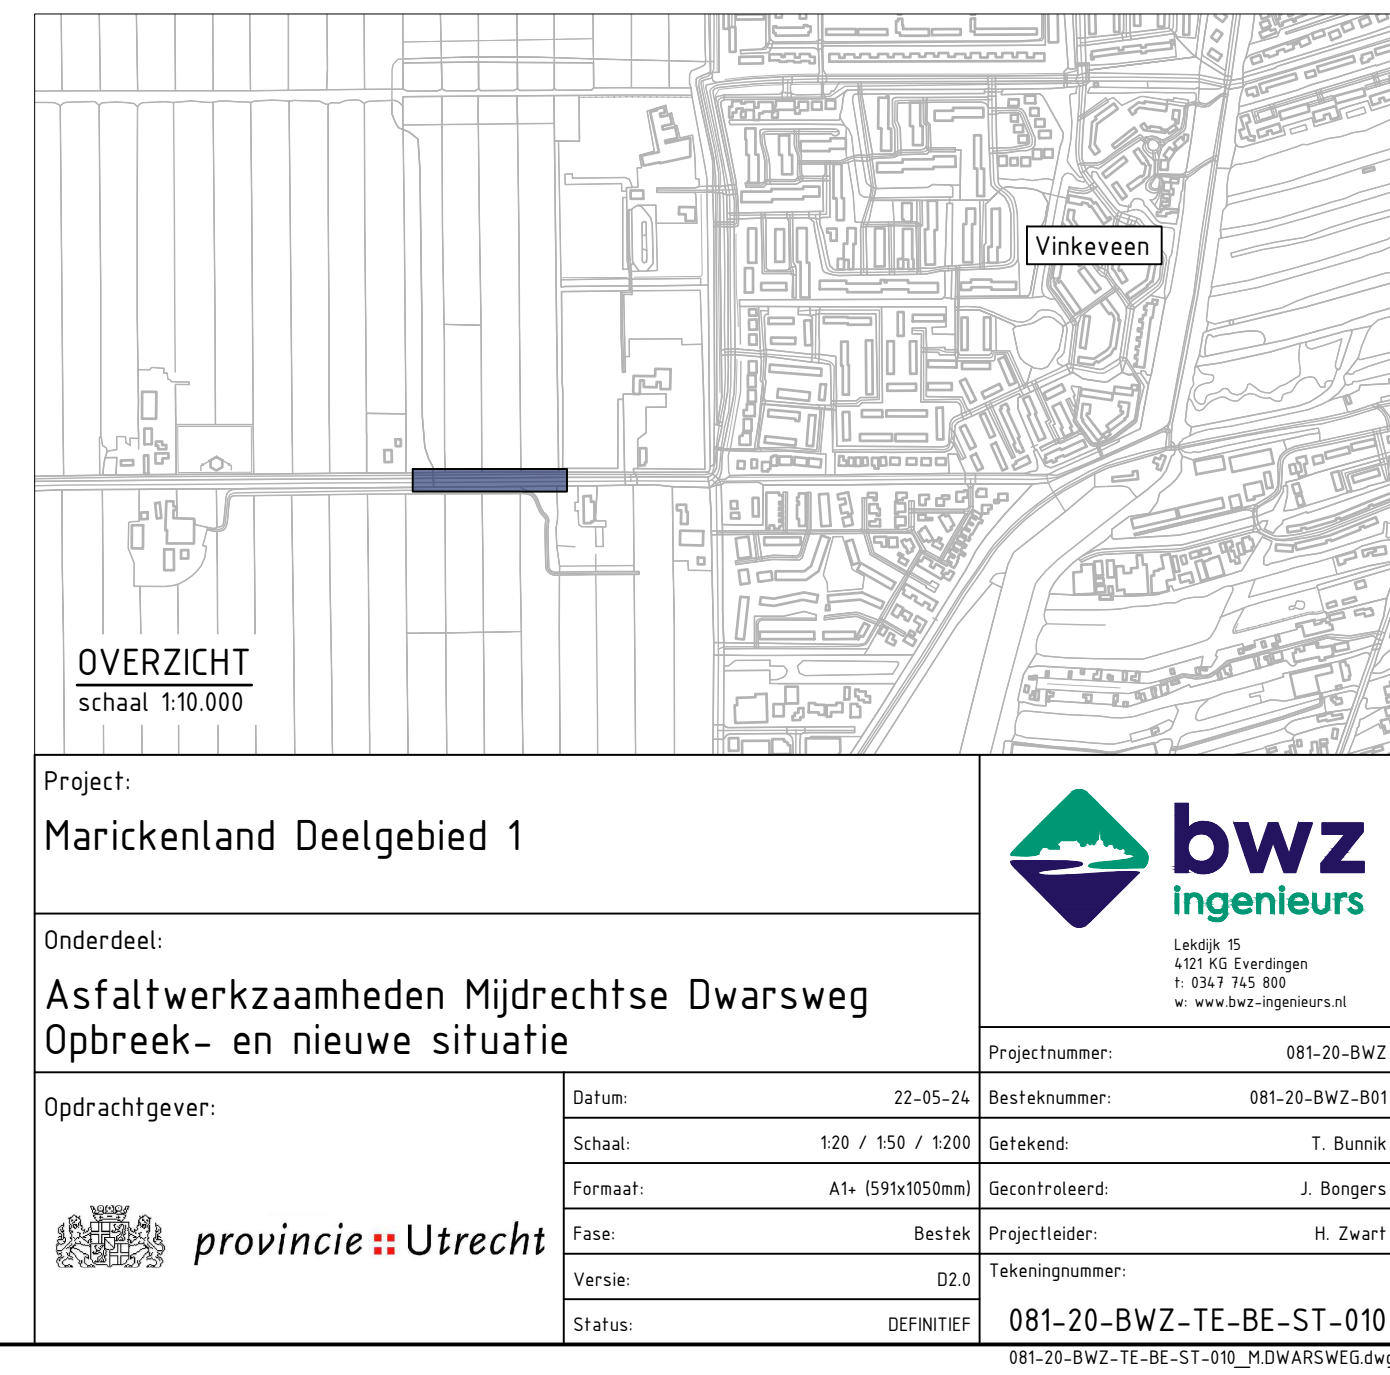

Project:
Marickendland Deelgebied 1

Onderdeel:

Asfaltwerkzaamheden Mjdrechtse Dwarsweg
Opbreek- en nieuwe situatie

Opdrachtgever:

provincie Utrecht

Projectnummer: 081-20-BWZ
Besteknummer: 081-20-BWZ-B01
Gekend: T. Bunnik
Formaat: A1+ (59x955mm)
Gecontroleerd: J. Bongers
Fase: Bestek
Projectleider: H. Zwart
Tekeningnummer:
Versie: D2.0
Status: DEFINITIEF

081-20-BWZ-TE-BE-ST-010