



Dwarsprofiel A
schaal 1:100
-8.00m t.o.v. NAP

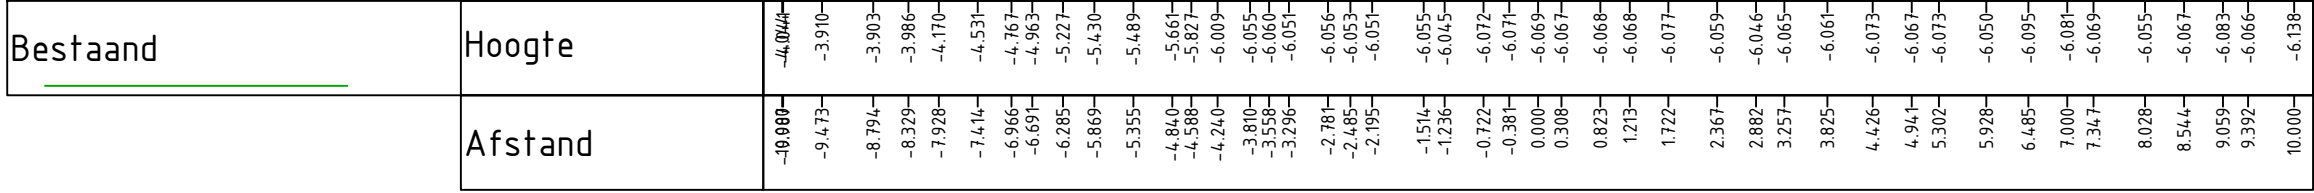

Dwarsprofiel B
schaal 1:100
-8.00m t.o.v. NAP



Dwarsprofiel C
schaal 1:100
-8.00m t.o.v. NAP

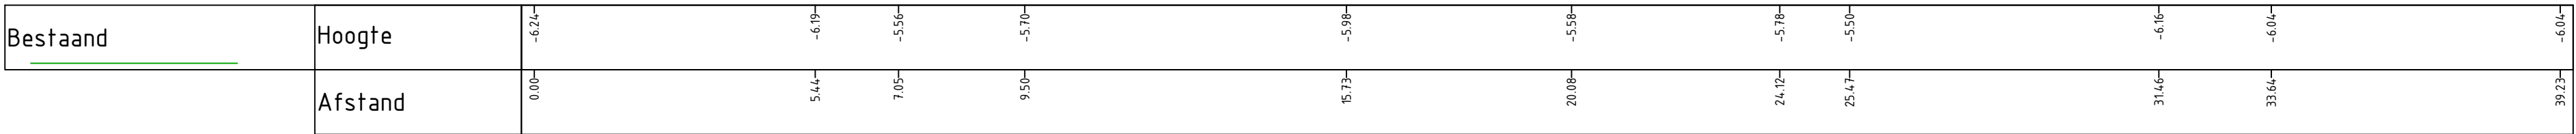

Dwarsprofiel D
schaal 1:100
-8.00m t.o.v. NAP

