


LEGENDA

- Werkgrens / demarcatielijn
- Bestaande situatie
- Kadastrale grenzen
- Verwijderen opsluitband
- Verwijderen trottoirband
- Bestaande HWA-riolering met bestaande straatkolk 300x300mm
- Verwijderen HWA-riolering; opnemen straatkolk voor hergebruik
- Opnemen draaipoot; opslaan voor hergebruik
- Opnemen staafmathekwerk; h=1,80m; opslaan voor hergebruik
- Opnemen lichtmast; opslaan voor hergebruik
- Opnemen BSS KF; halfsteensverband; kleur geel; opslaan voor hergebruik
- Opnemen betontegels; 300x300mm; kleur grijs; opslaan voor hergebruik
- Verwijderen betontegels; type 'visbek'; 300x300mm; kleur rood
- Opnemen gitrusttegels 16-vlaks; 300x300mm; opslaan voor hergebruik
- Voorbereiden terrein voor aanbrengen (half)verharding
- Ontgraven cunet; d=ca. 0,20m
- Verwijderen bosschage
- Te verwijderen boom
- Bestaande boom

Opmerkingen:

- Maten in meters;
- Ligging bestaande riolering indicatief weergegeven

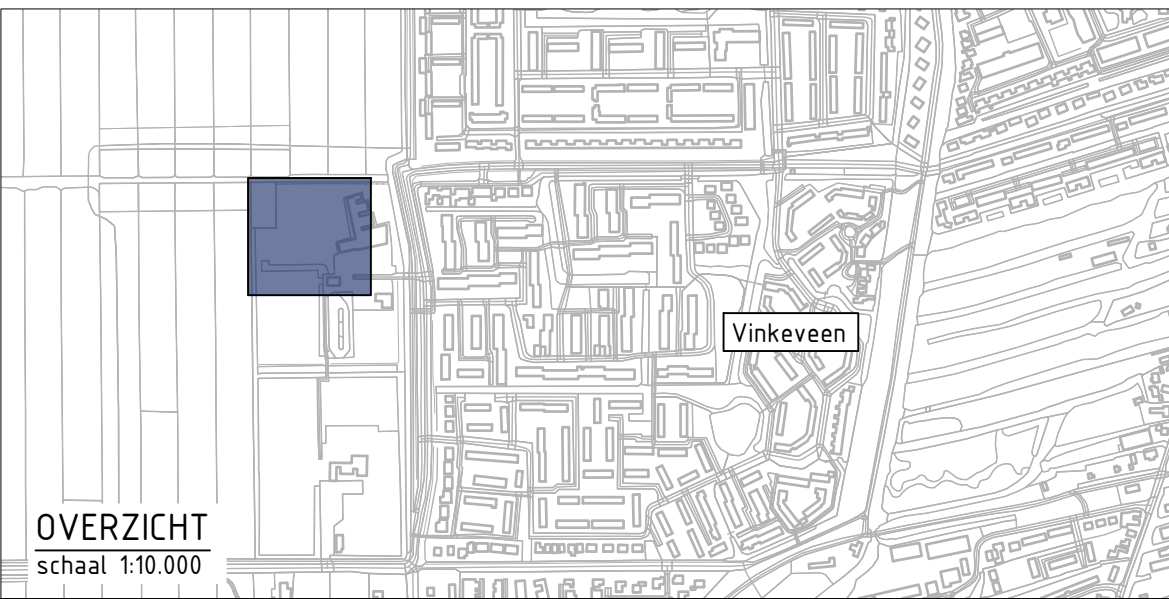

Project: Marickeland Deelgebied 1		 Linda S. 431 90 Eindhoven T 0167 743 888 www.bwz-ingenieurs.nl
Onderdeel: Entree natuurspeelplaats Opbreektekening		Projectnummer: 081-20-BWZ
Opdrachtgever: 		Datum: 22-05-24
		Besteknummer: 1
		Gefabriceerd: T. Buijk
		Formaat: A0- (84x118cm)
		Gecontroleerd: J. Bongers
		Fase: Bestek
		Projectleider: H. Zwart
		Versie: 02.0
		Tekeningnummer: 081-20-BWZ-TE-BE-ST-031
		Status: DEFINITIEF

SITUATIE
schaal 1:200