



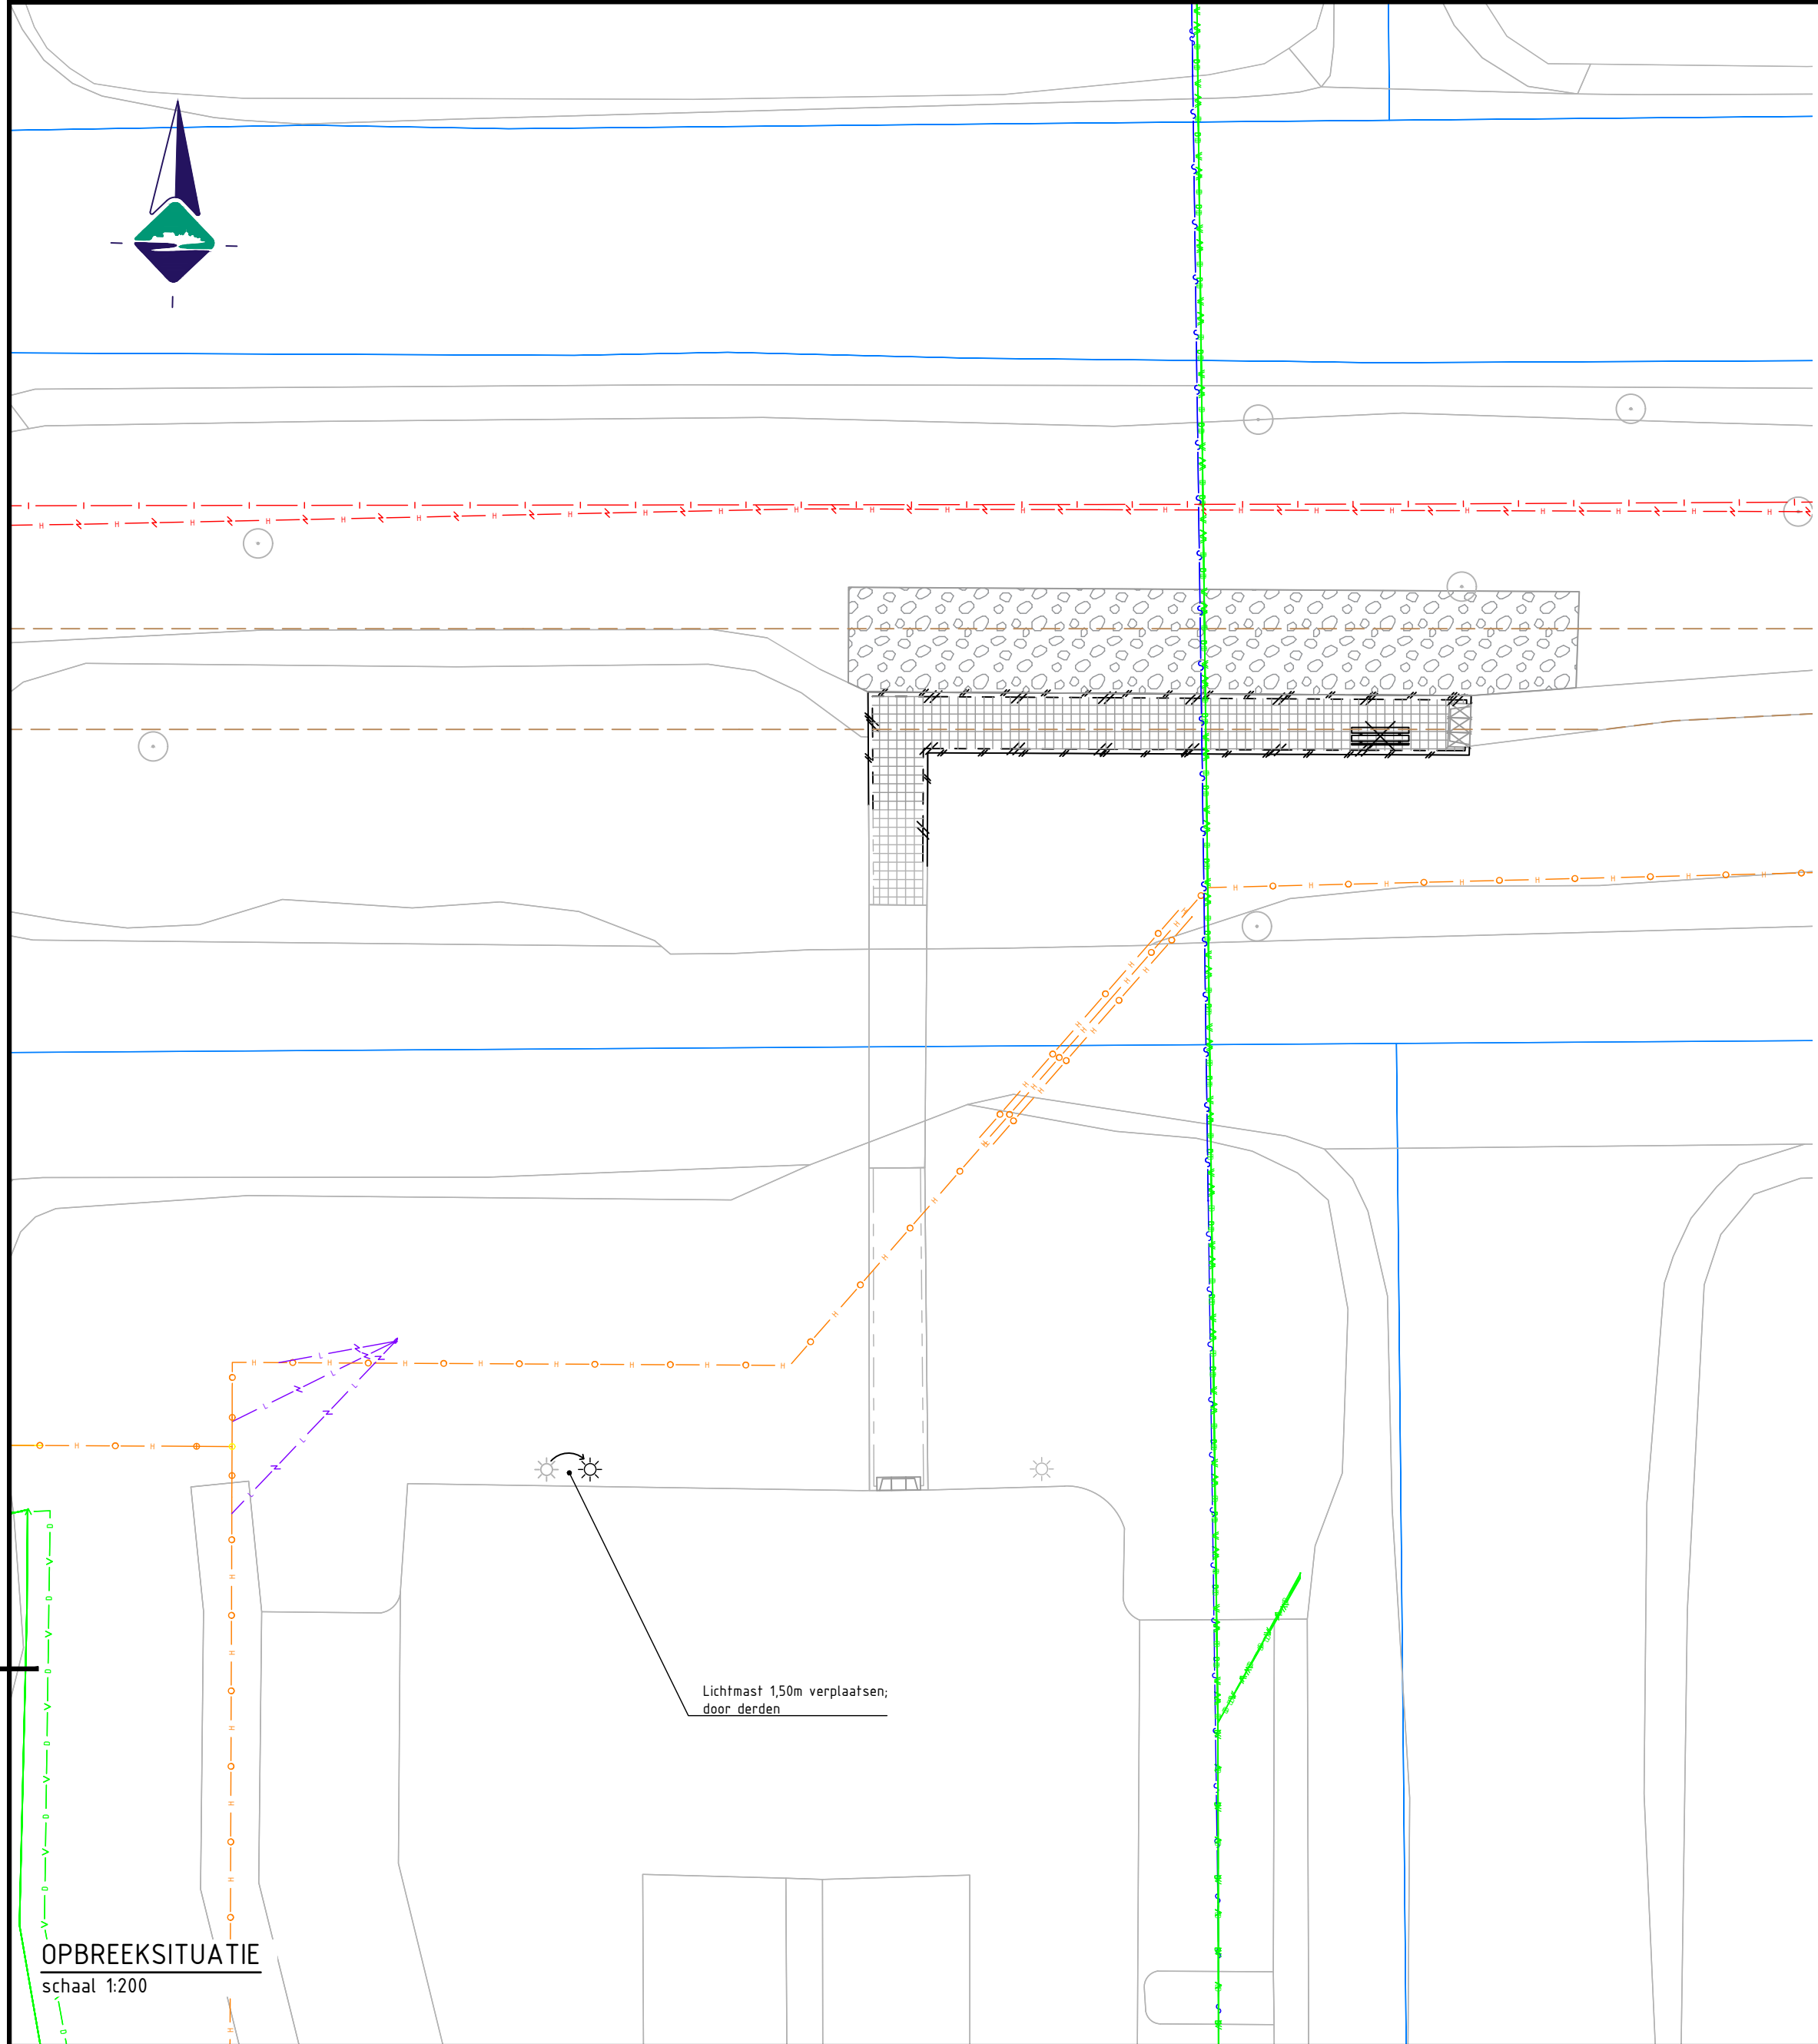

OPBREEKSITUATIE
schaal 1:200

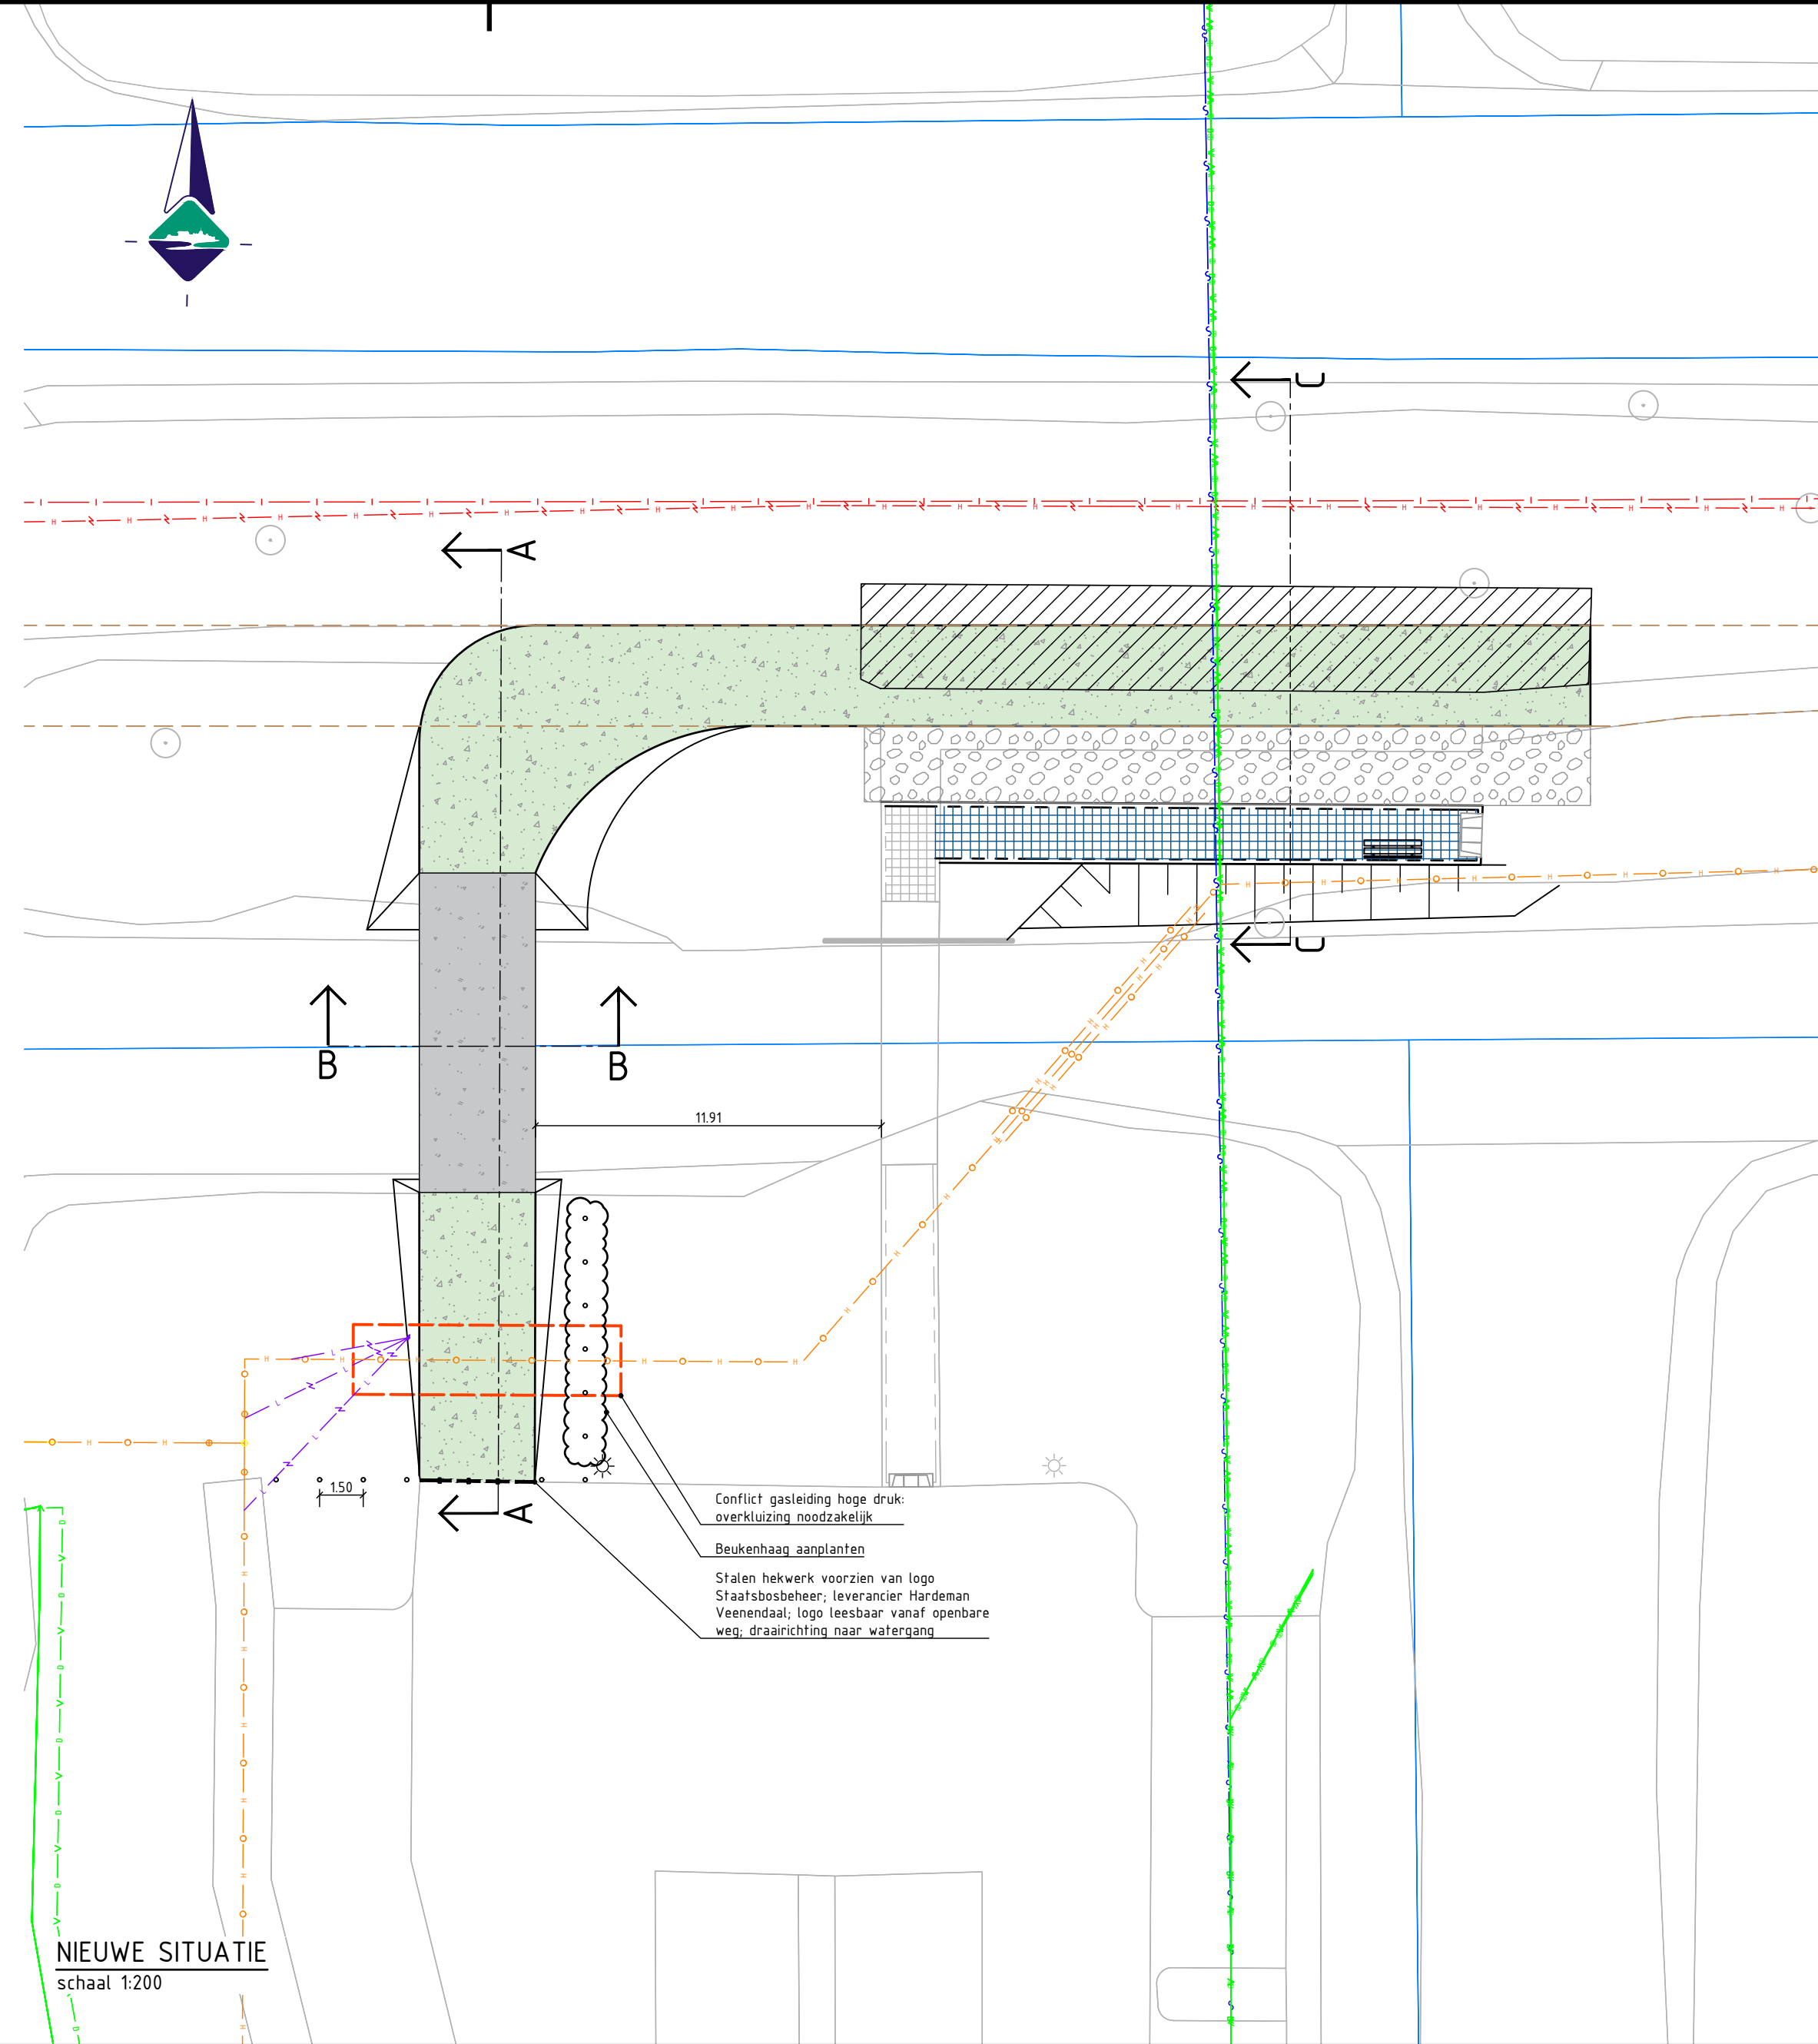

NIEUWE SITUATIE
schaal 1:200

LEGENDA

Algemeen

- Bestaande situatie
- Kadastrale grenzen
- Laagspanning
- Laagspanning
- Water
- Data
- Gas hoge druk
- Gas hoge druk
- Restanten puinfundering oude spoorbaan; indicatief weergegeven

Opbreeksituatie

- Opnemen trottoirband; hergebruiken
- Opnemen betontegels grijs/blauw; hergebruiken
- Opnemen grind; hergebruiken
- Opnemen zitbank; hergebruiken
- Opnemen inritbanden; hergebruiken
- Lichtmast 1,50 meter verplaatsen; door derden


Nieuwe situatie

- Trottoirband; uit hergebruik
- Betontegels grijs/blauw; uit hergebruik
- Zitbank; terugplaatsen
- Inritbanden; uit hergebruik
- Beheer- / wandelpad
- Beheerbrug beton
- Aanvullen grond/puin
- Aanbrengen grind; uit hergebruik
- Afwerken talud
- Aanplanten beukenhaag
- Aanbrengen kastanjehouten palenrij; h.o.h. 1,50m; h=1,20m


Profielen

- Bestaand maaiveld
- Nieuw maaiveld / nieuw ontwerp
- Waterspiegel
- Polyfelt® TS70 305g/m²
- Menggranulaat
- Ontwerphoogte in meters t.o.v. NAP


- Opmerkingen:**
- Maten in meters;
 - Dimensies van materialen in millimeters;
 - Hoogtematen in meters t.o.v. NAP

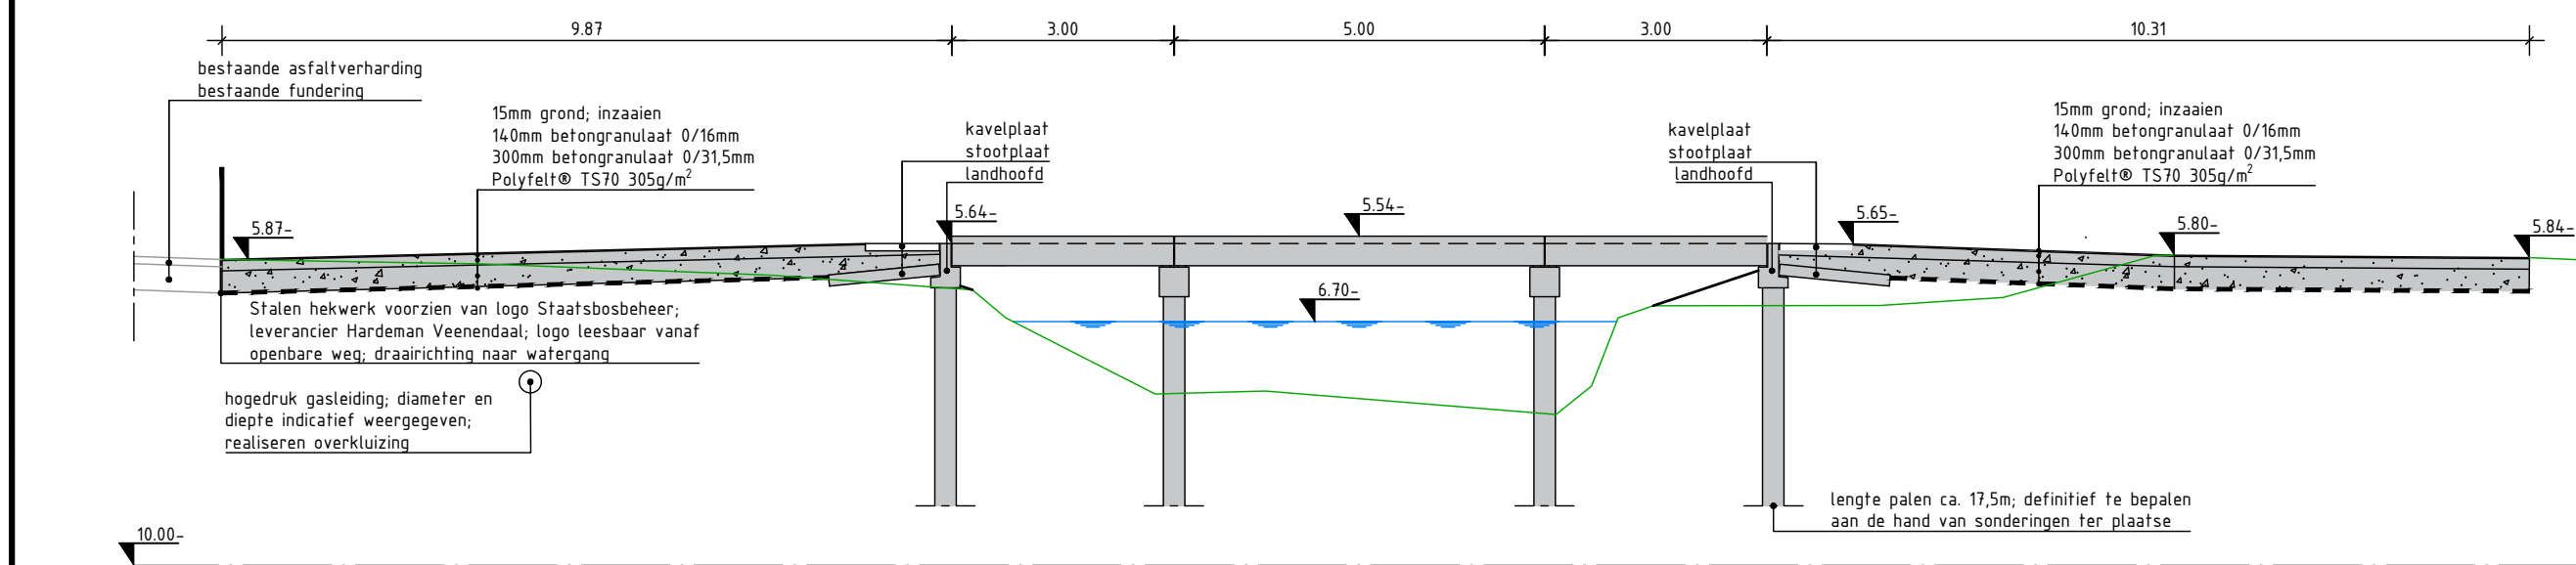

PROFIEL A-A: LANGSDOORSNEDE LANDBOUWBRUG
schaal 1:100

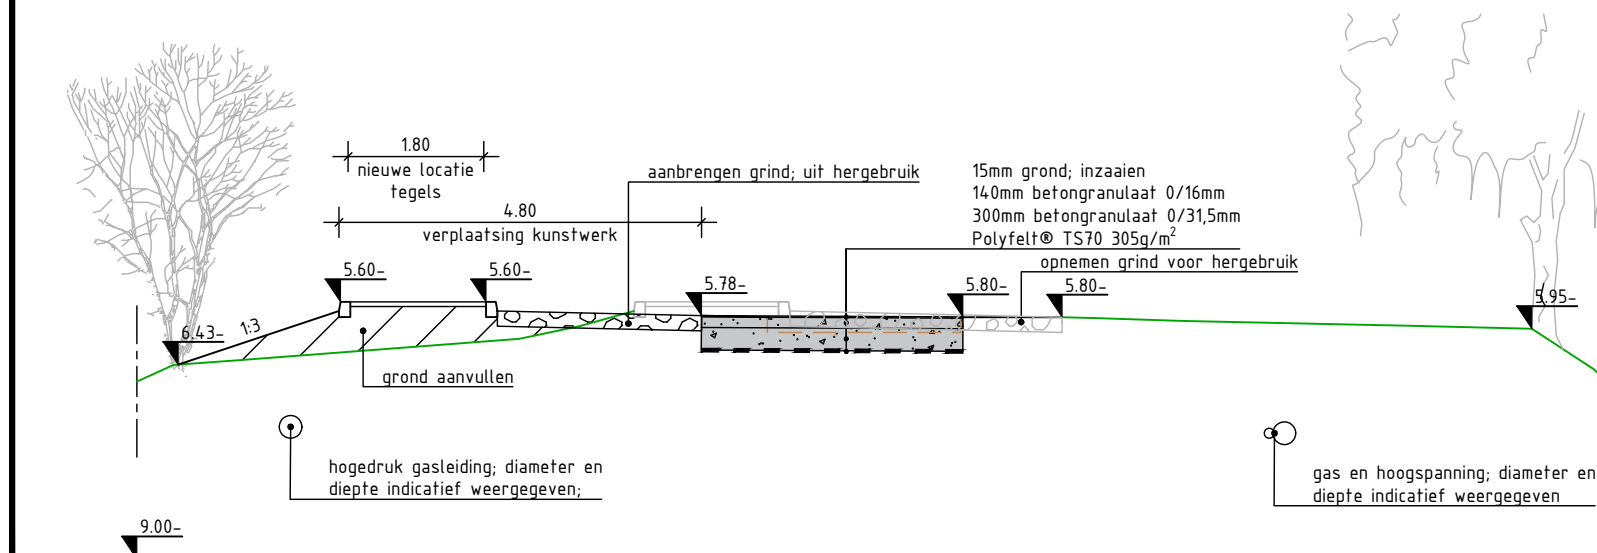

PROFIEL C-C: LANGSDOORSNEDE KUNSTWERK BESTAANDE EN NIEUWE SITUATIE
schaal 1:100

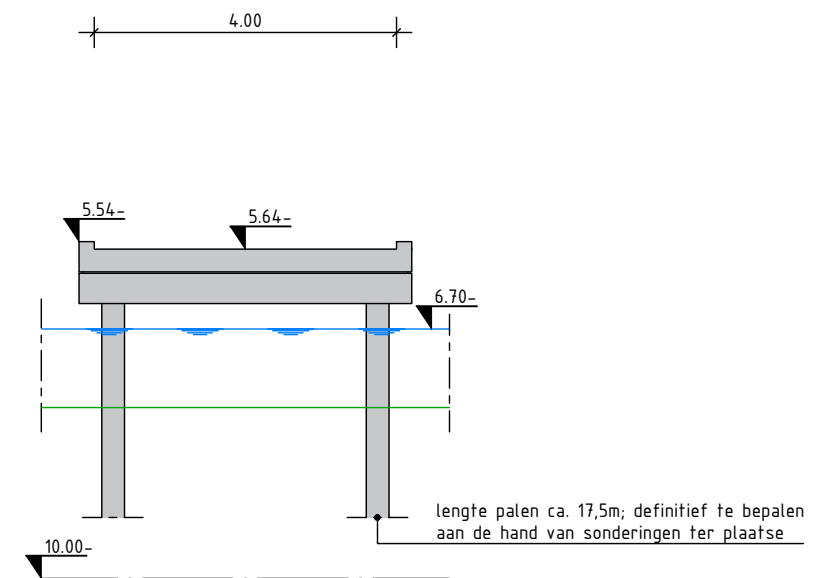

PROFIEL B-B: DWARSDOORSNEDE LANDBOUWBRUG
schaal 1:100



Project: Marickland Deelgebied 1		 Liedje 15 4121 KG Everdingen T: 0347 745 800 W: www.bwz-ingenieurs.nl	
Onderdeel: Ontsluiting beheerpad via parkeerplaats begrafplaats		Projectnummer: 081-20-BWZ-081	
Opdrachtgever:		Besteknummer: 081-20-BWZ-081	
		Gefekend: T. Bunnik	
		Gecontroleerd: J. Bongers	
		Projectleider: H. Zwart	
		Tekeningnummer:	
		Status: DEFINITIEF	
		081-20-BWZ-TE-BE-ST-051	