
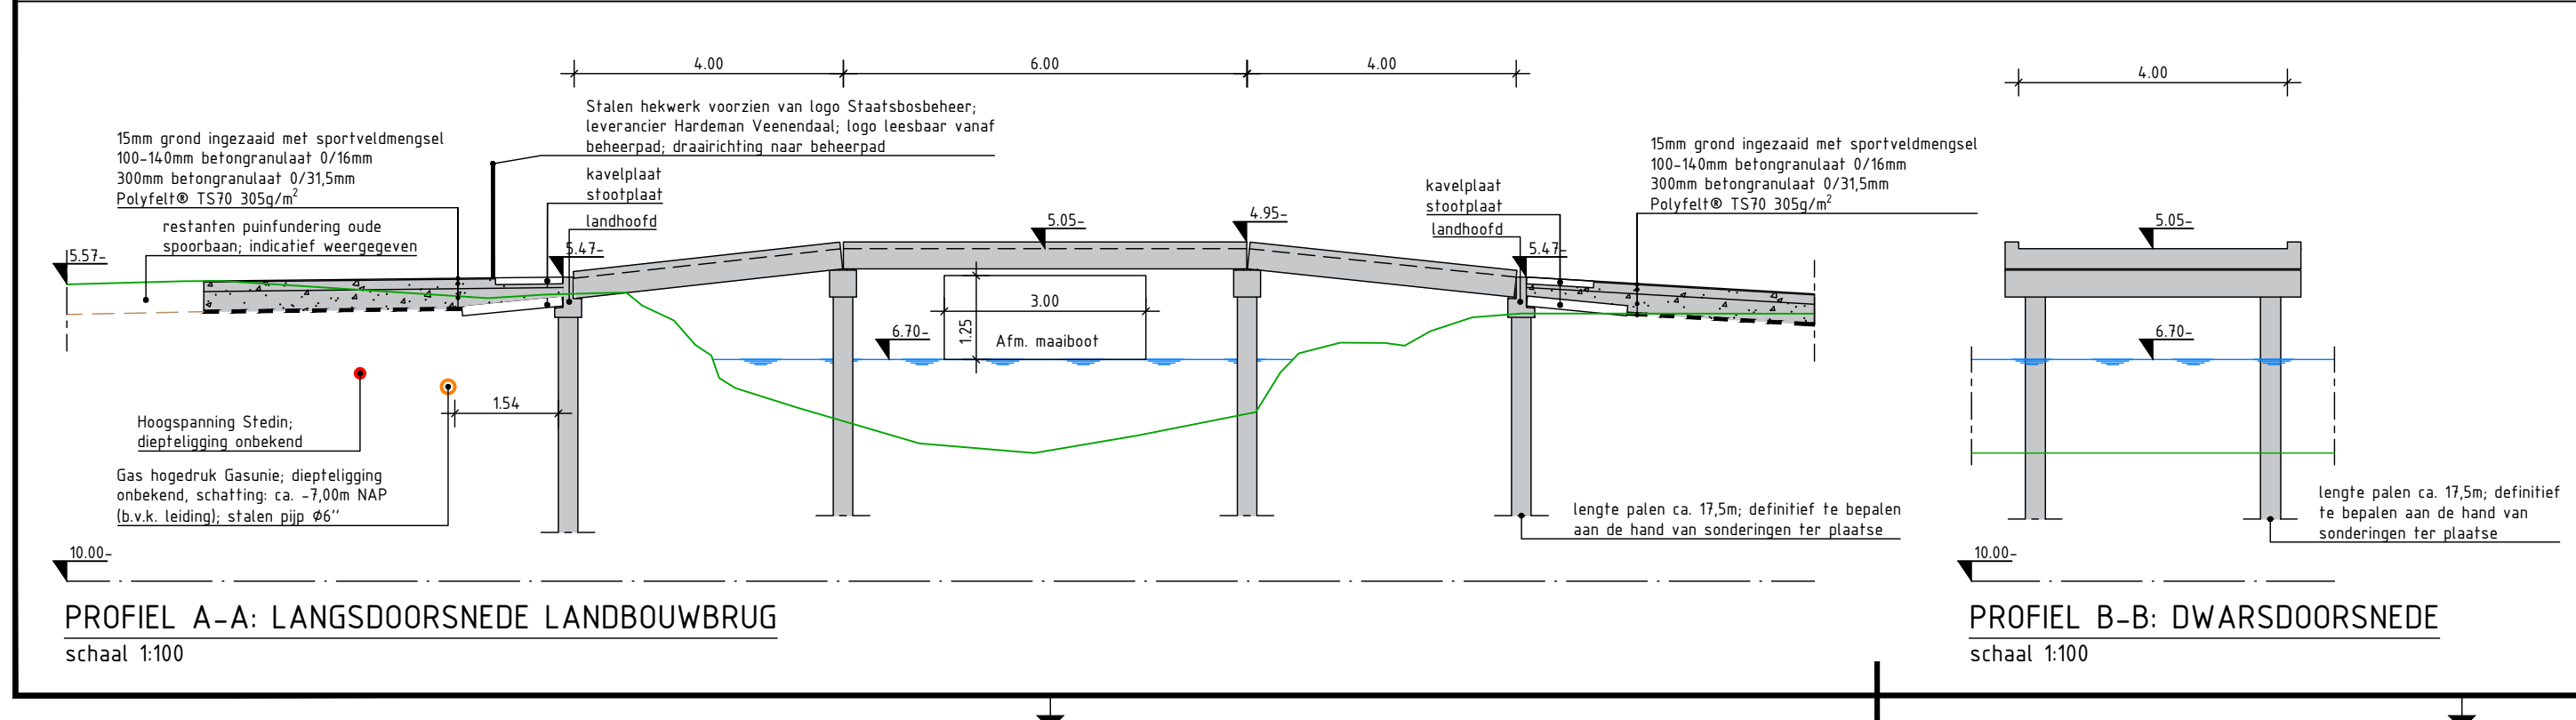


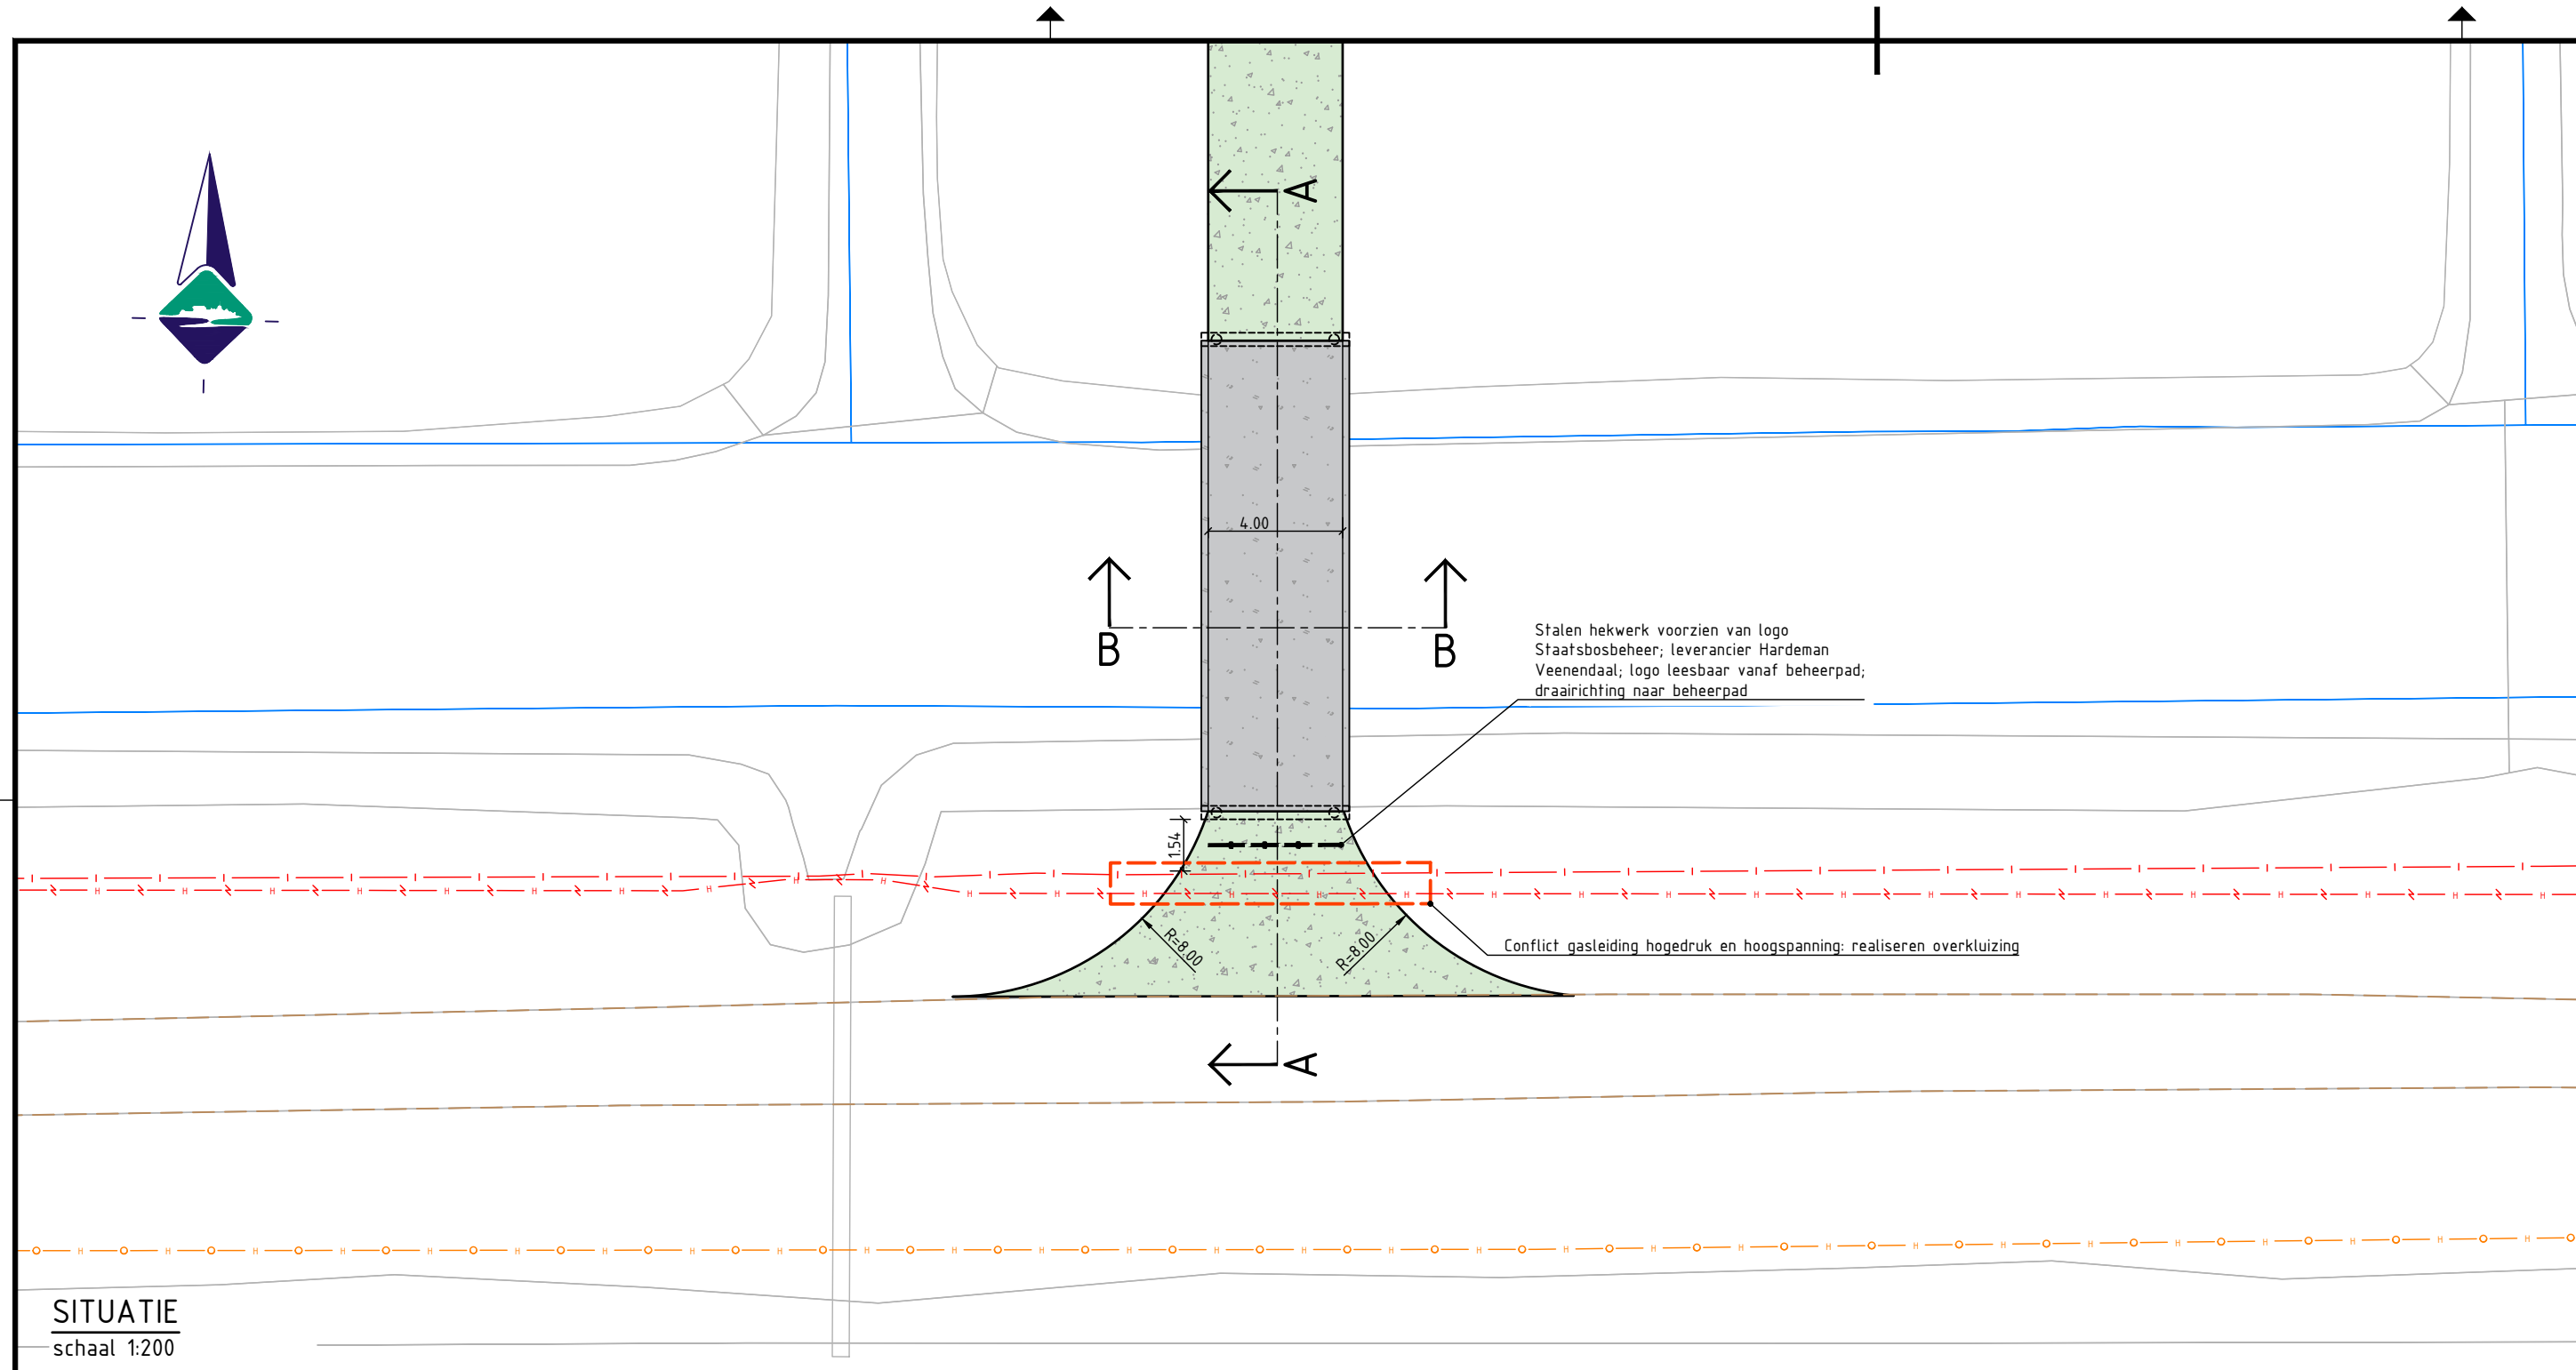

LEGENDA

Situatie

- Bestaande situatie
- Kadastrale grenzen
- Hoogspanning
- Gas hoge druk
- Gas hoge druk
- Restanten puinfundering oude spoorbaan; indicatief weergegeven
- Beheer-/ wandelpad
- Beheerbrug beton

Profielen

- Bestaand maaiveld
- Nieuw maaiveld / nieuw ontwerp
- Waterspiegel
- Polyfelt® TS70 305g/m²
- Menggranulaat
- Ontwerphoogte in meters t.o.v. NAP

Opmerkingen:

- Maten in meters;
- Dimensies van materialen in millimeters;
- Hoogtematen in meters t.o.v. NAP

Project:
Marickenland Deelgebied 1

Onderdeel:
Landbouwbrug bij depot B&O blok C

Opdrachtgever:
provincie **Utrecht**

Projectnummer: 081-20-BWZ

Besteknummer: 081-20-BWZ-B01

Getekend: T. Bunnik

Gecontroleerd: J. Bongers

Projectleider: H. Zwart

Tekeningnummer: 081-20-BWZ-TE-BE-ST-052

Status: DEFINITIEF

bwz ingenieurs

Lekdijk 15
4121 KG Everdingen
t: 0347 745 800
w: www.bwz-ingenieurs.nl