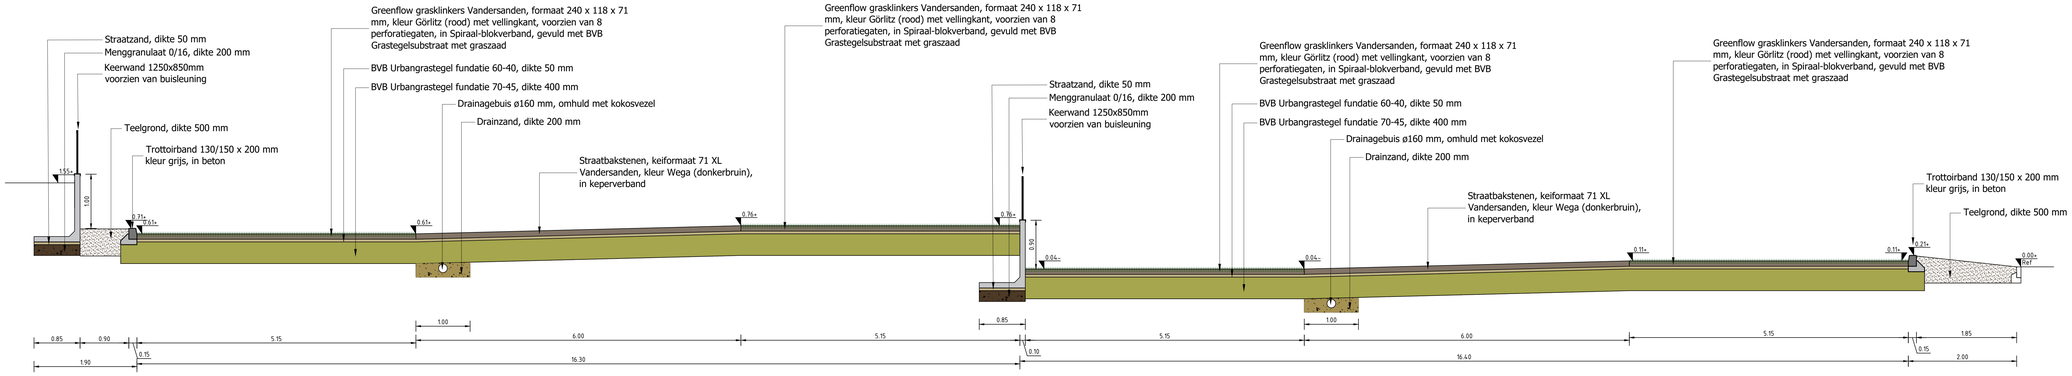

Principeprofiel A-A (schaal 1:50)

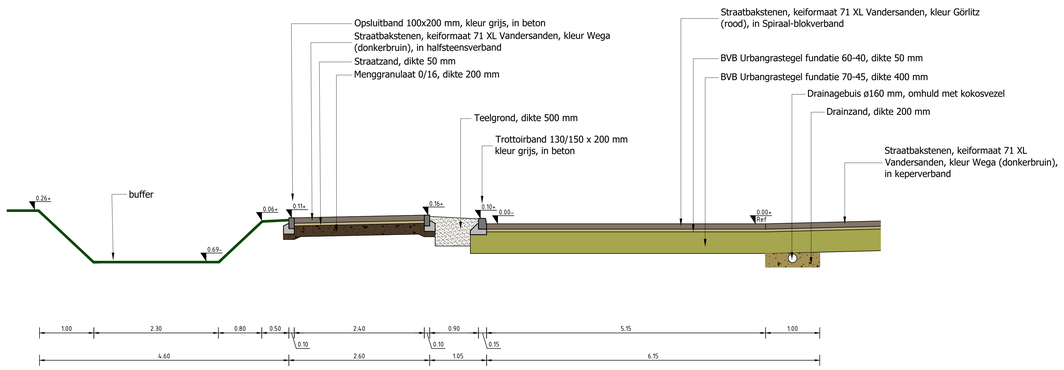

Principeprofiel B-B (schaal 1:50)

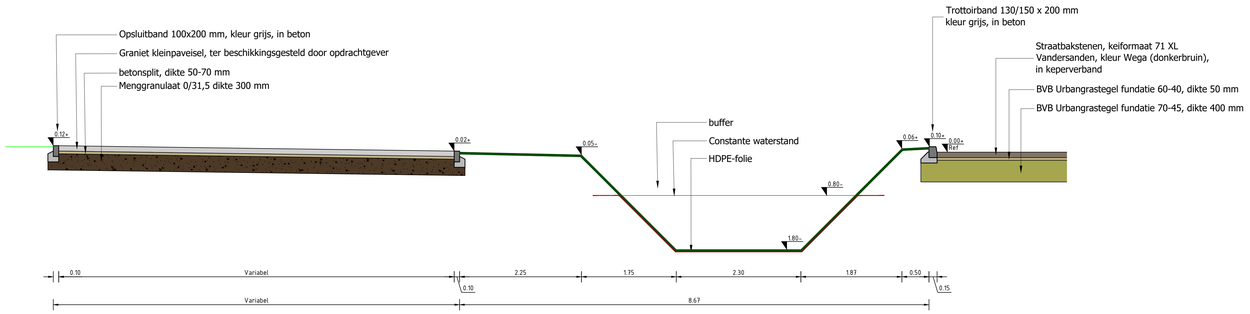

Principeprofiel C-C (schaal 1:50)

OPDRACHTGEVER	Gemeente Sittard-Geleen
PROJECTOMSCHRIJVING	Nieuwbouw Wijkbeheer en IPOR Geleen Terreininrichting noordzijde
TEKENINGOMSCHRIJVING	Principeprofielen Definitief ontwerp
DOCUMENTSOORT	TEKENING
STATUS	DEFINITIEF
OPGESTELD	M. Mulders
DATUM	30-04-2024
SCHAAL	1: 50
FORMAAT	A0
BLAD IN BLADEN	1 IN 1
TEKENINGNUMMER	2024010-UO-D-01
WIJZ.NR	A

Via Nova Civiele Techniek BV
Balkenkampweg 42
6538 KG
+31 620 991 256
info@vianova-ct.nl
www.vianova-ct.nl
VIA NOVA
CIVIELE TECHNIEK