



positie 12





positie 13



positie 14



positie 15

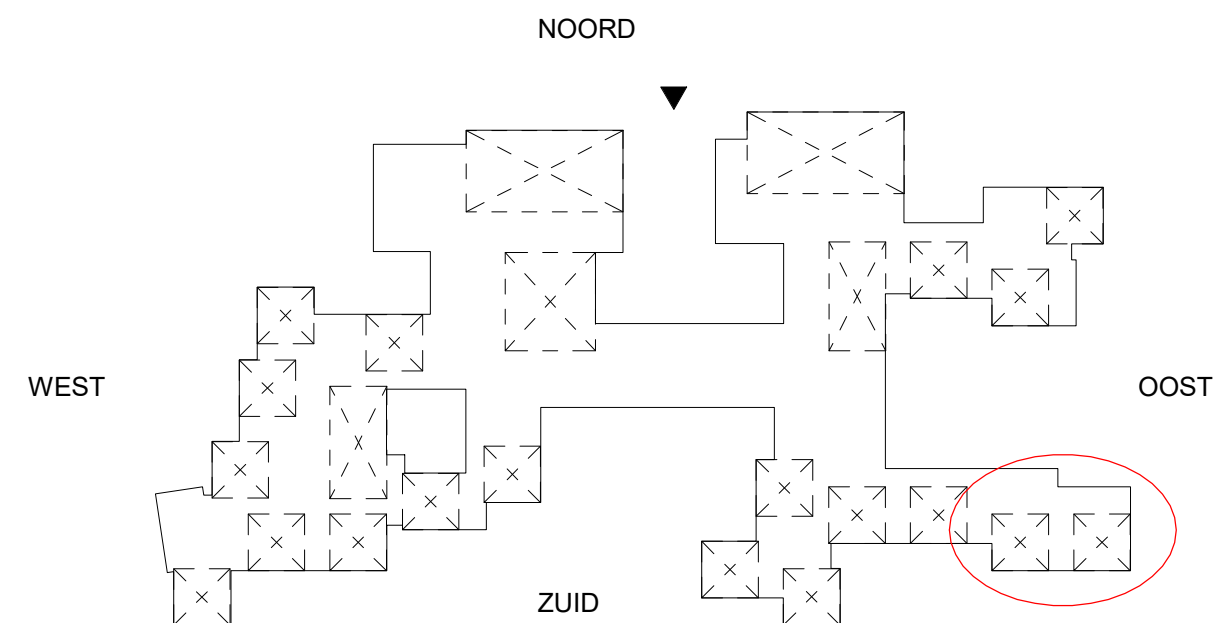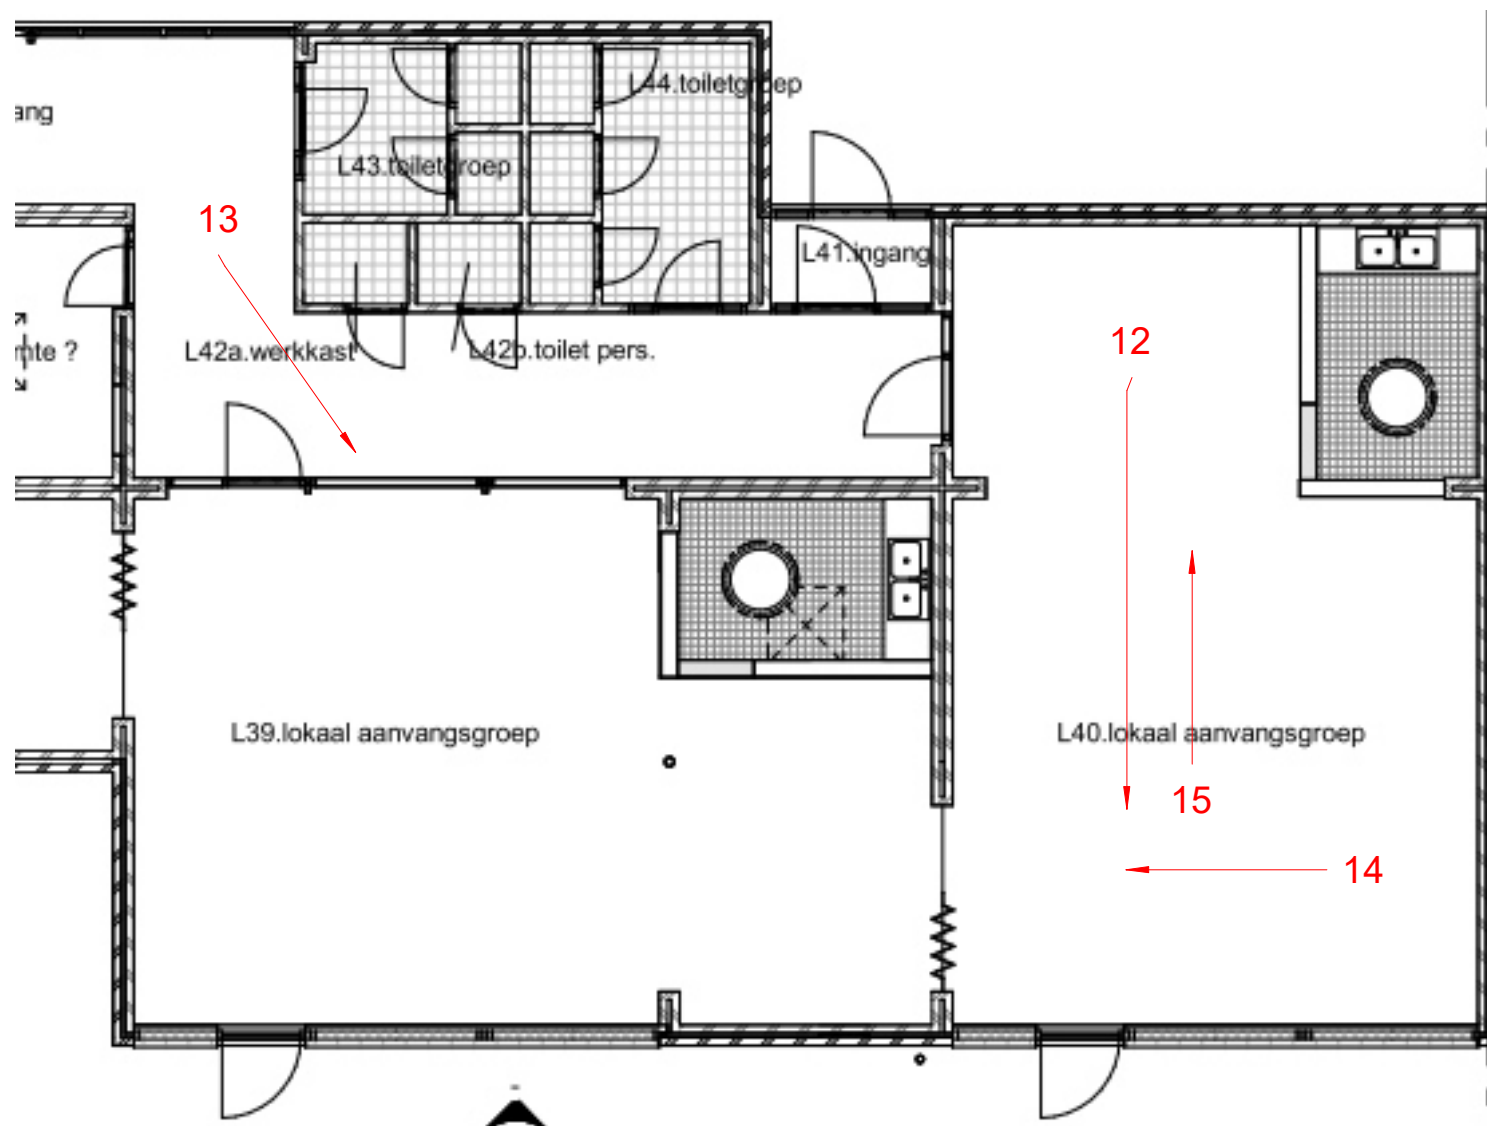

Wijzigingslijst

wijz.	datum	fase
	01-10-'24	Technisch Ontwerp

PTK
getekend

HVE architecten bv

Noordland 13	2548 WB Den Haag	Tel : 070 416 94 10	e-mail : atelier@hve-architecten.nl
--------------	------------------	---------------------	-------------------------------------

Project
Renovatie school de Strandwacht

Projectnummer
202202

Opdrachtgever
De Haagse Scholen

Tekeningnummer
TO-2004

Omschrijving
fotos bestaand, interieur klaslokaal

Schaal
Formaat
A3