GROENBEHEER - RWZI HARDERWIJK

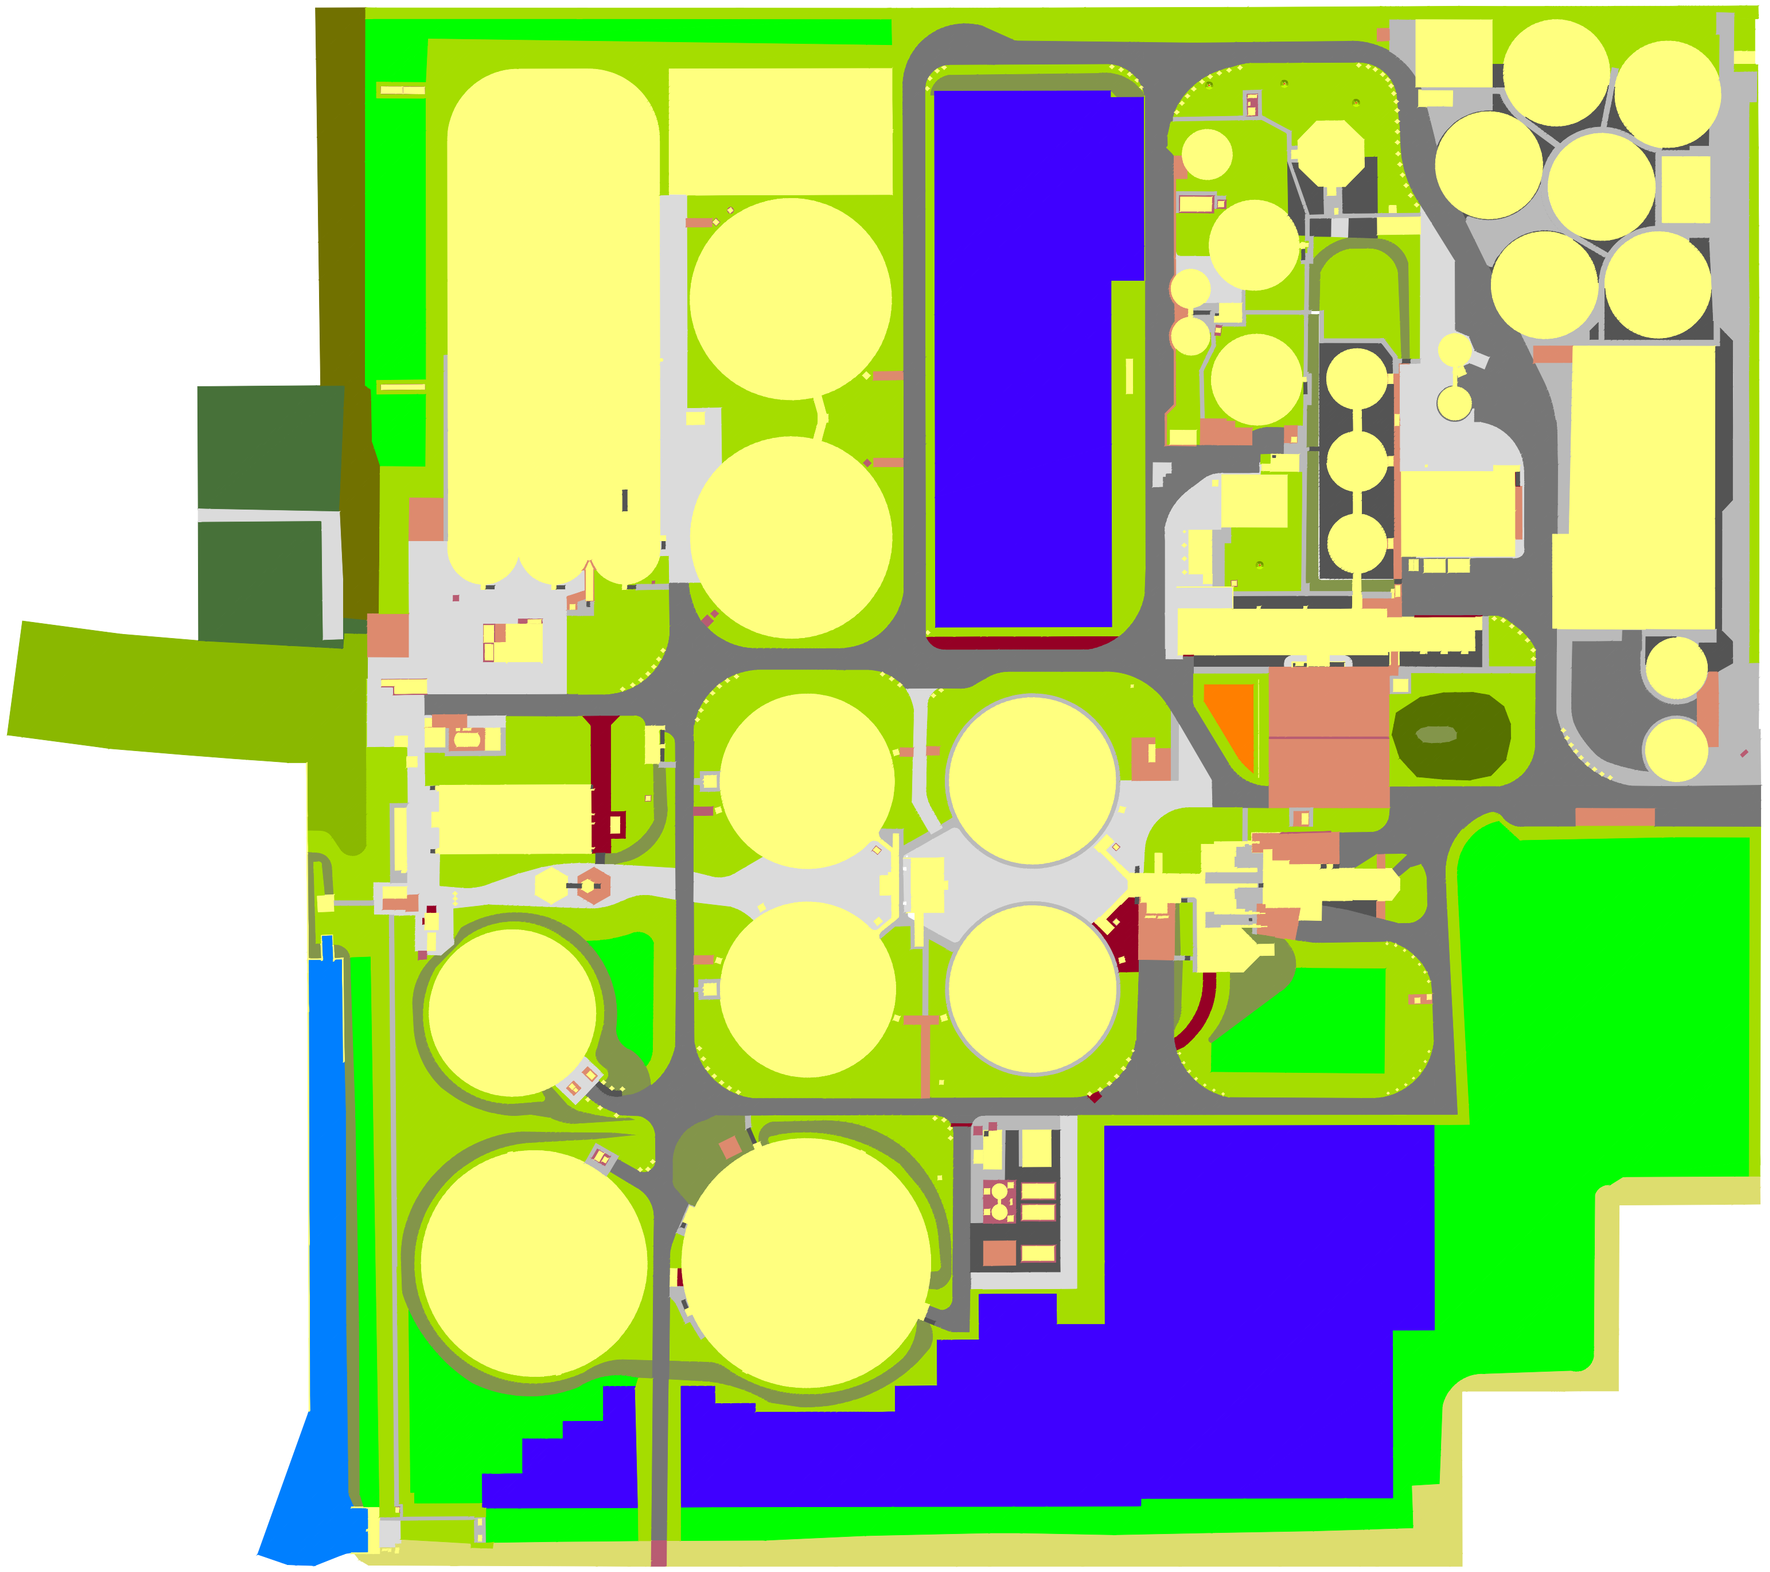

LEGENDA

BOMEN (BO)
- boom

STRUIKEN (STR)
- solitair

GRAS (GRAS)
- gras (2x)
- gras talud (2x)
- gras gazon (18x)
- gazon-talud (18x)
- ruw gras (1x)
- ruw gras-talud (1x)

BEPLANTINGEN (BEPL)
- (natuur)bosje
- houtwal/singel

BIJZONDERE BEPLANTINGEN/ELEMENTEN (BIJZ)
- bloembollen (1x)

VERHARDING (VERH)
- asfalt (4x)
- beton (4x)
- half (5x)
- klinkers (4x)
- tegels (4x)
- trap (1x)

MEUBILAIR (MEUB)
- zonnepanelen (1x)
- zonnepanelen (2x)

OBJECTEN (OBJ)
- atex
- bebouwing
- flora-fauna

waterschap vallei en veluwe
Steenbokstraat 10
Postbus 4142
7320 AC Apeldoorn
Tel.: 055 527 29 11
Fax: 055 527 27 04
www.vallei-veluwe.nl

Getekend : JM
Datum : 22-10-2024
Schaal : 1:500
Locatie code : 141

Project: RWZI Harderwijk
Groenonderhoud

Formaat: A1
Blad: 1/1

Omschr.: Situatie overzicht

Tekeningnummer:
CONCEPT