


Joodse begraafplaats Zuidland

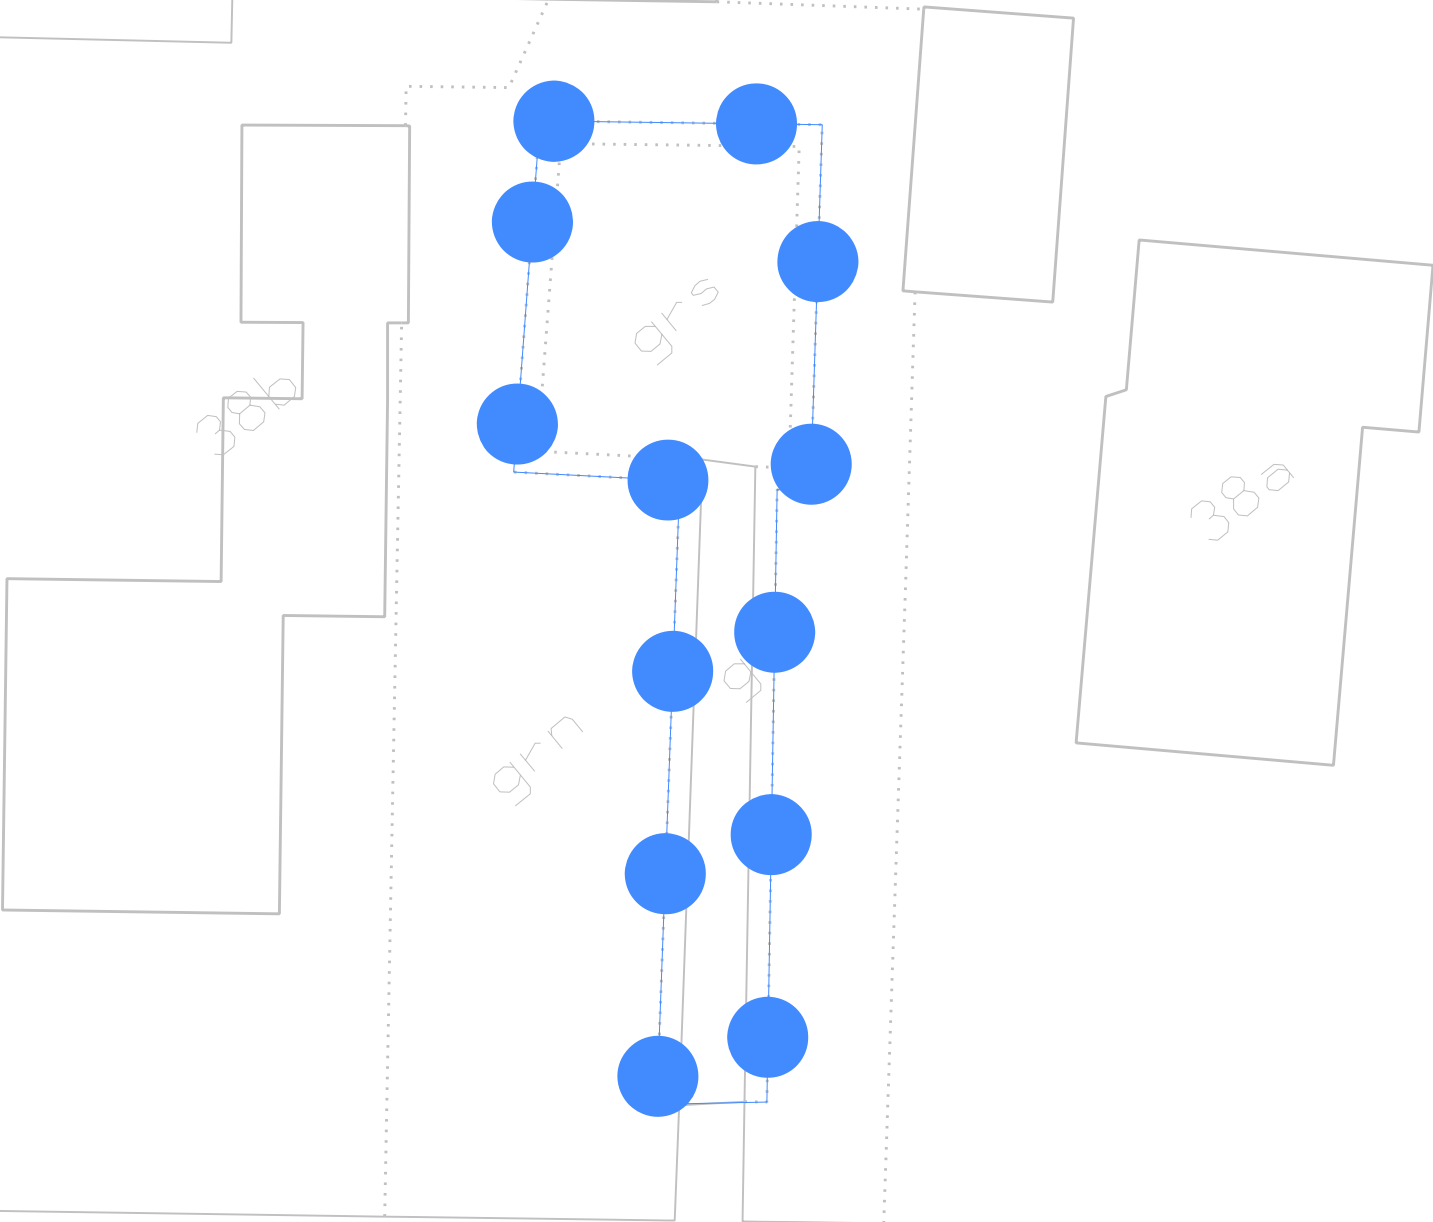

Kerkweg

GEMEENTE
NISSEWAARD

ONDERHOUD BEGRAAFPLAATS
Themakaarten BOR

Overzichtkaart begraafplaatsen
incl. werkgrenzen tbv onderhoudscontract



Concept	:	Controlle 1	:
Voorlopig	:	projectteam	:
Controlle 1	:	Ambtelijk	:
vakgroep	:	Definitief	:
Controlle 2	:	Vervallen	:
afdeling	:	Akkoord B&W	:
Cluster	:	Leefomgeving	:
Afdeling	:	Stadsbeheer	:
Team	:	Openbare ruimte	:
Tekenaar	:	Nadine van Kralingen	:
Schaal	:	1:500	:
Formaat	:	A1	:
Besteknr.	:		:
Projectnr.	:	609230	:
Versie	:		:
Tek. nr.	:	99-59-2255	: