


Kerkplein Abbenbroek

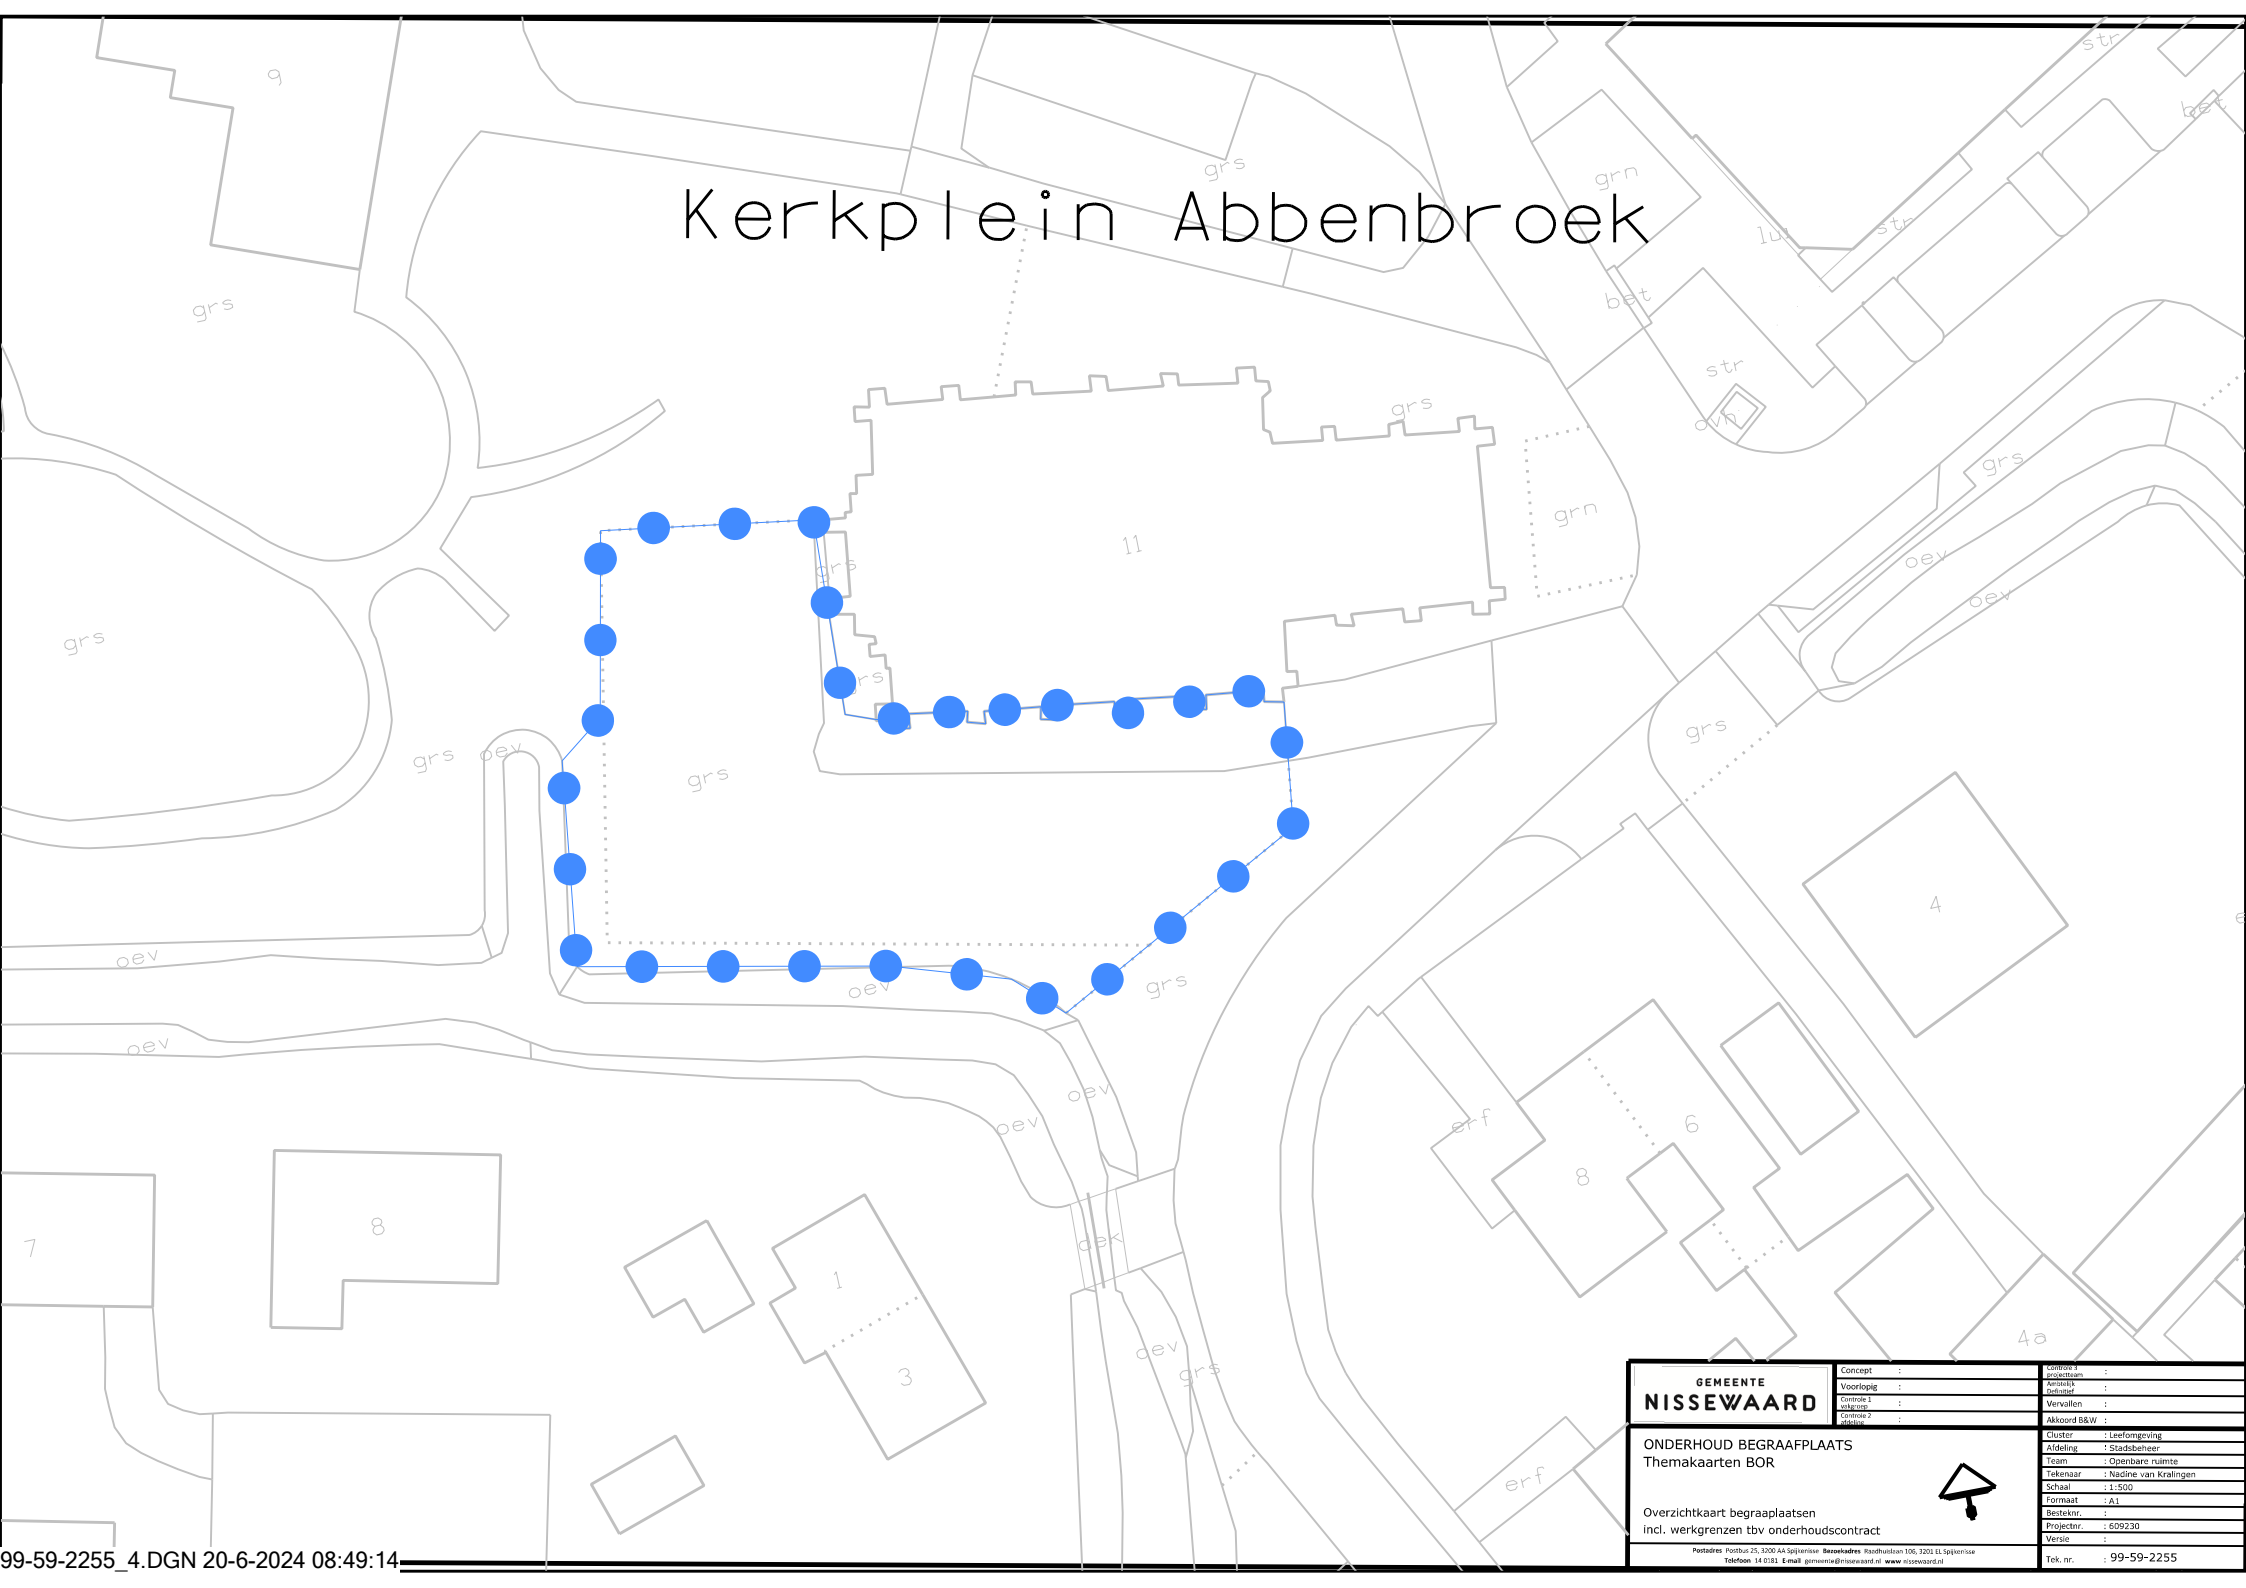

GEMEENTE NISSEWAARD	Concept	:	Cluster	:
	Voorlopig	:	Arbeids	:
	Uitvoeren	:	Calculus	:
	Uitvoeren	:	Vervallen	:
	Uitvoeren	:	Alkoord B&W	:
ONDERHOUD BEGRAAFPLAATS Themakaarten BOR	Cluster	:	Leefomgeving	:
	Afdeling	:	Stadsbeheer	:
	Team	:	Openbare ruimte	:
	Tekenaar	:	Nadine van Kralingen	:
	Schaal	:	1:500	:
	Formaat	:	A1	:
	Besteknr.	:		:
Overzichtkaart begraafplaatsen incl. werkgrenzen tbv onderhoudscontract	Projectnr.	:	609230	:
	Versie	:		:
	Tek. nr.	:	99-59-2255	: