




Noordgevel
1:100

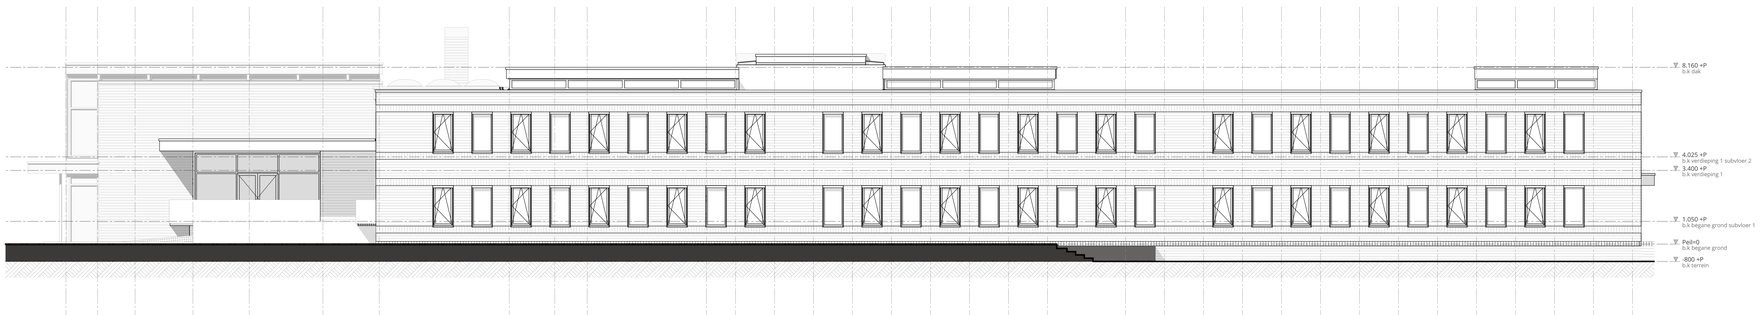

Zuidgevel
1:100

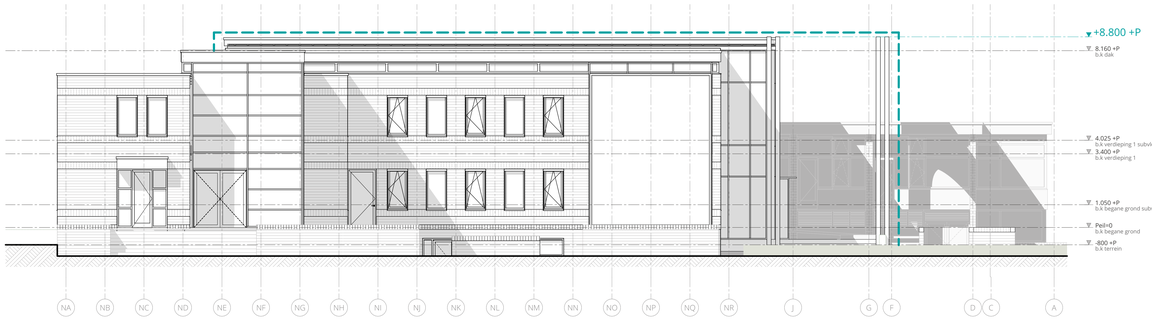

Oostgevel
1:100

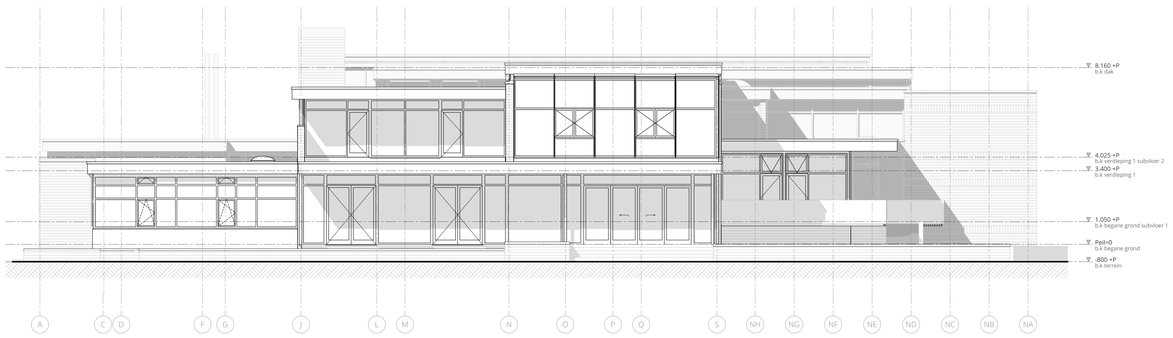

Westgevel
1:100


0 5 10 m

Let op

Deze tekening niet gebruiken voor uitvoering van enige werkzaamheden.
Maatvoering in het werk controleren. Staalconstructie- en funderingsberekeningen volgens opgaaf constructeur. Gegevens m.b.t. brandveiligheid, EPG, daglicht, ventilatie en installaties (indien van toepassing) volgens nader in te dienen berekeningen.

Legenda

Situatie

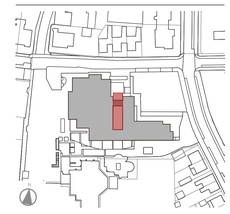

Adres: Burgemeester Koomansplein 1, Rijnsburg

Cultuurhuis Planck - De Burgt

GEVELS - NIEUWE TOESTAND

Opdrachtgever:	Gemeente Katwijk	**Formaat:**	A0
Fase:	VO	**Schaal:**	1:100
Datum:	19/07/2024	**Getekend:**	KvW

Revisie:	Gewijzigd:	Datum:

VS0238-03 **VO.210**

kvk 83323392
info@vanschiearchitecten.nl
vanschiearchitecten.nl

071 879 5449
Hogewoerdsteeweg 40d
2341 BV Oegstgeest

VAN SCHIE architecten

MIRATO INTERIOR DESIGN + BUILD