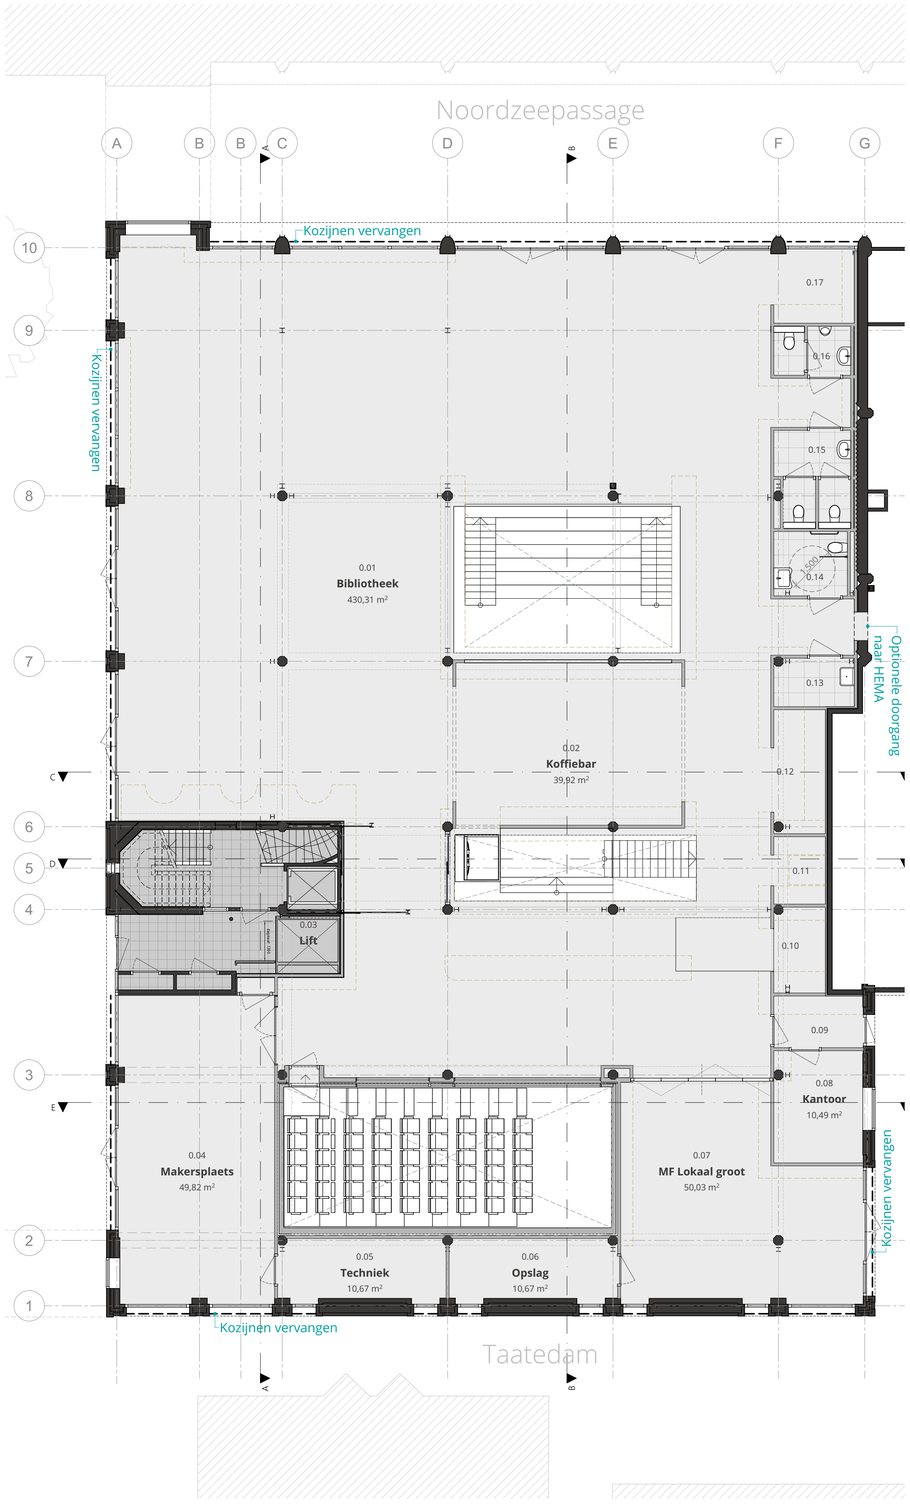

BEGANE GROND
1:100

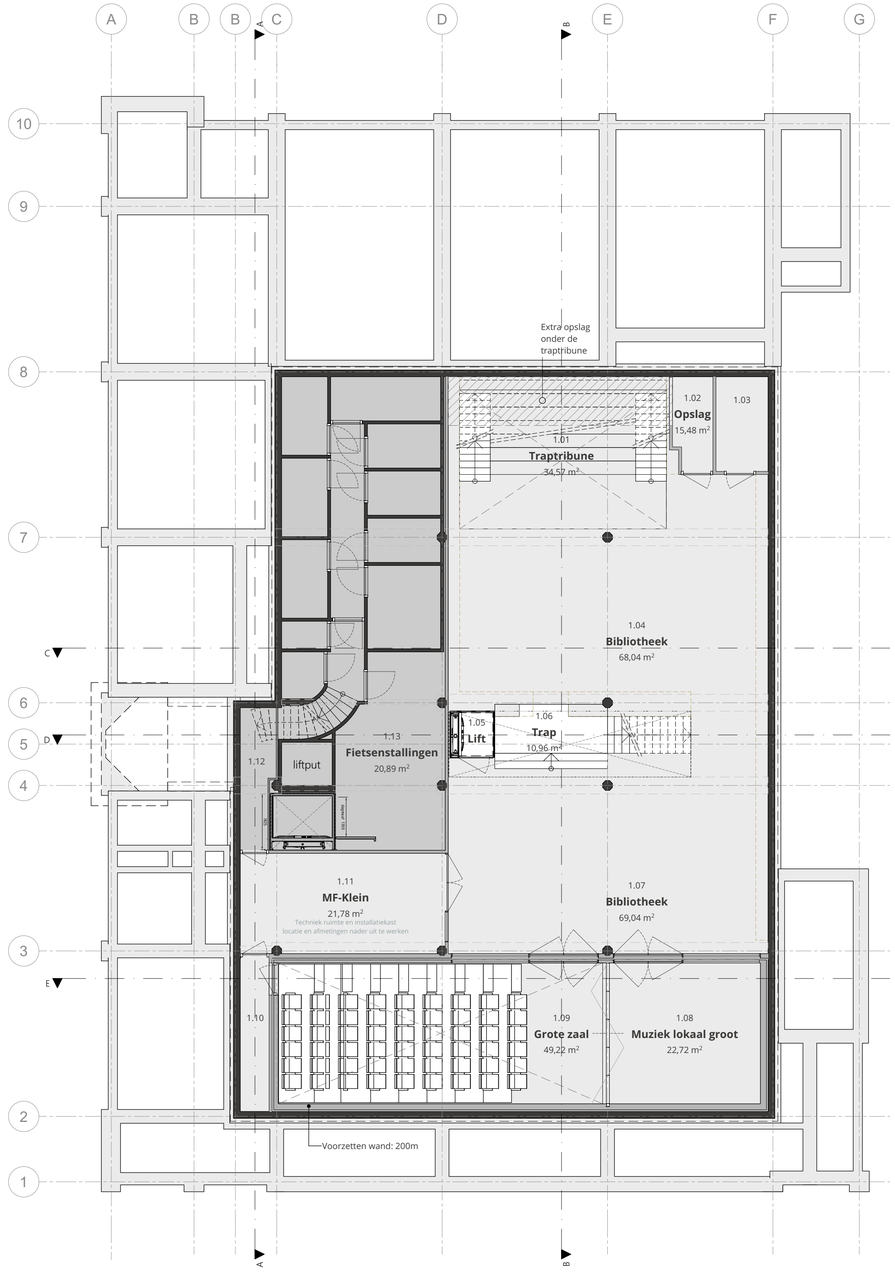

KELDER
1:100

0 5 10 m

Let op

Deze tekening niet gebruiken voor uitvoering van enige werkzaamheden. Maatvoering in het werk controleren. Staalconstructie- en funderingsberekeningen volgens opgaaf constructeur. Gegevens m.b.t. brandveiligheid, EPG, daglicht, ventilatie en installaties (indien van toepassing) volgens nader in te dienen berekeningen.

Legenda

Situatie

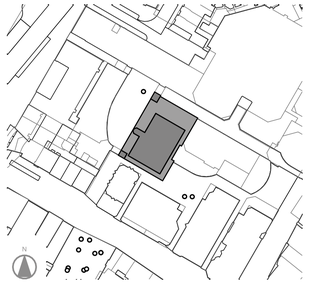

Adres: Emmaplein, Katwijk aan Zee

Cultuurhuis Planck - Emmaplein

PLATTEGRONDEN - NIEUWE TOESTAND

Opdrachtgever:	Gemeente Katwijk	**Formaat:**	A1
Fase:	VO	**Schaal:**	1:100
Datum:	19/07/2024	**Getekend:**	KvW

Revisie:	Gewijzigd:	Datum:

VS0238-04 **VO.200**

kvk 83323392
info@vanschiearchitecten.nl
vanschiearchitecten.nl
071 879 5449
rhijngeesterstraatweg 40d
2341 BV Oegstgeest
VAN SCHIE architecten
MIRATO INTERIOR DESIGN + BUILD