



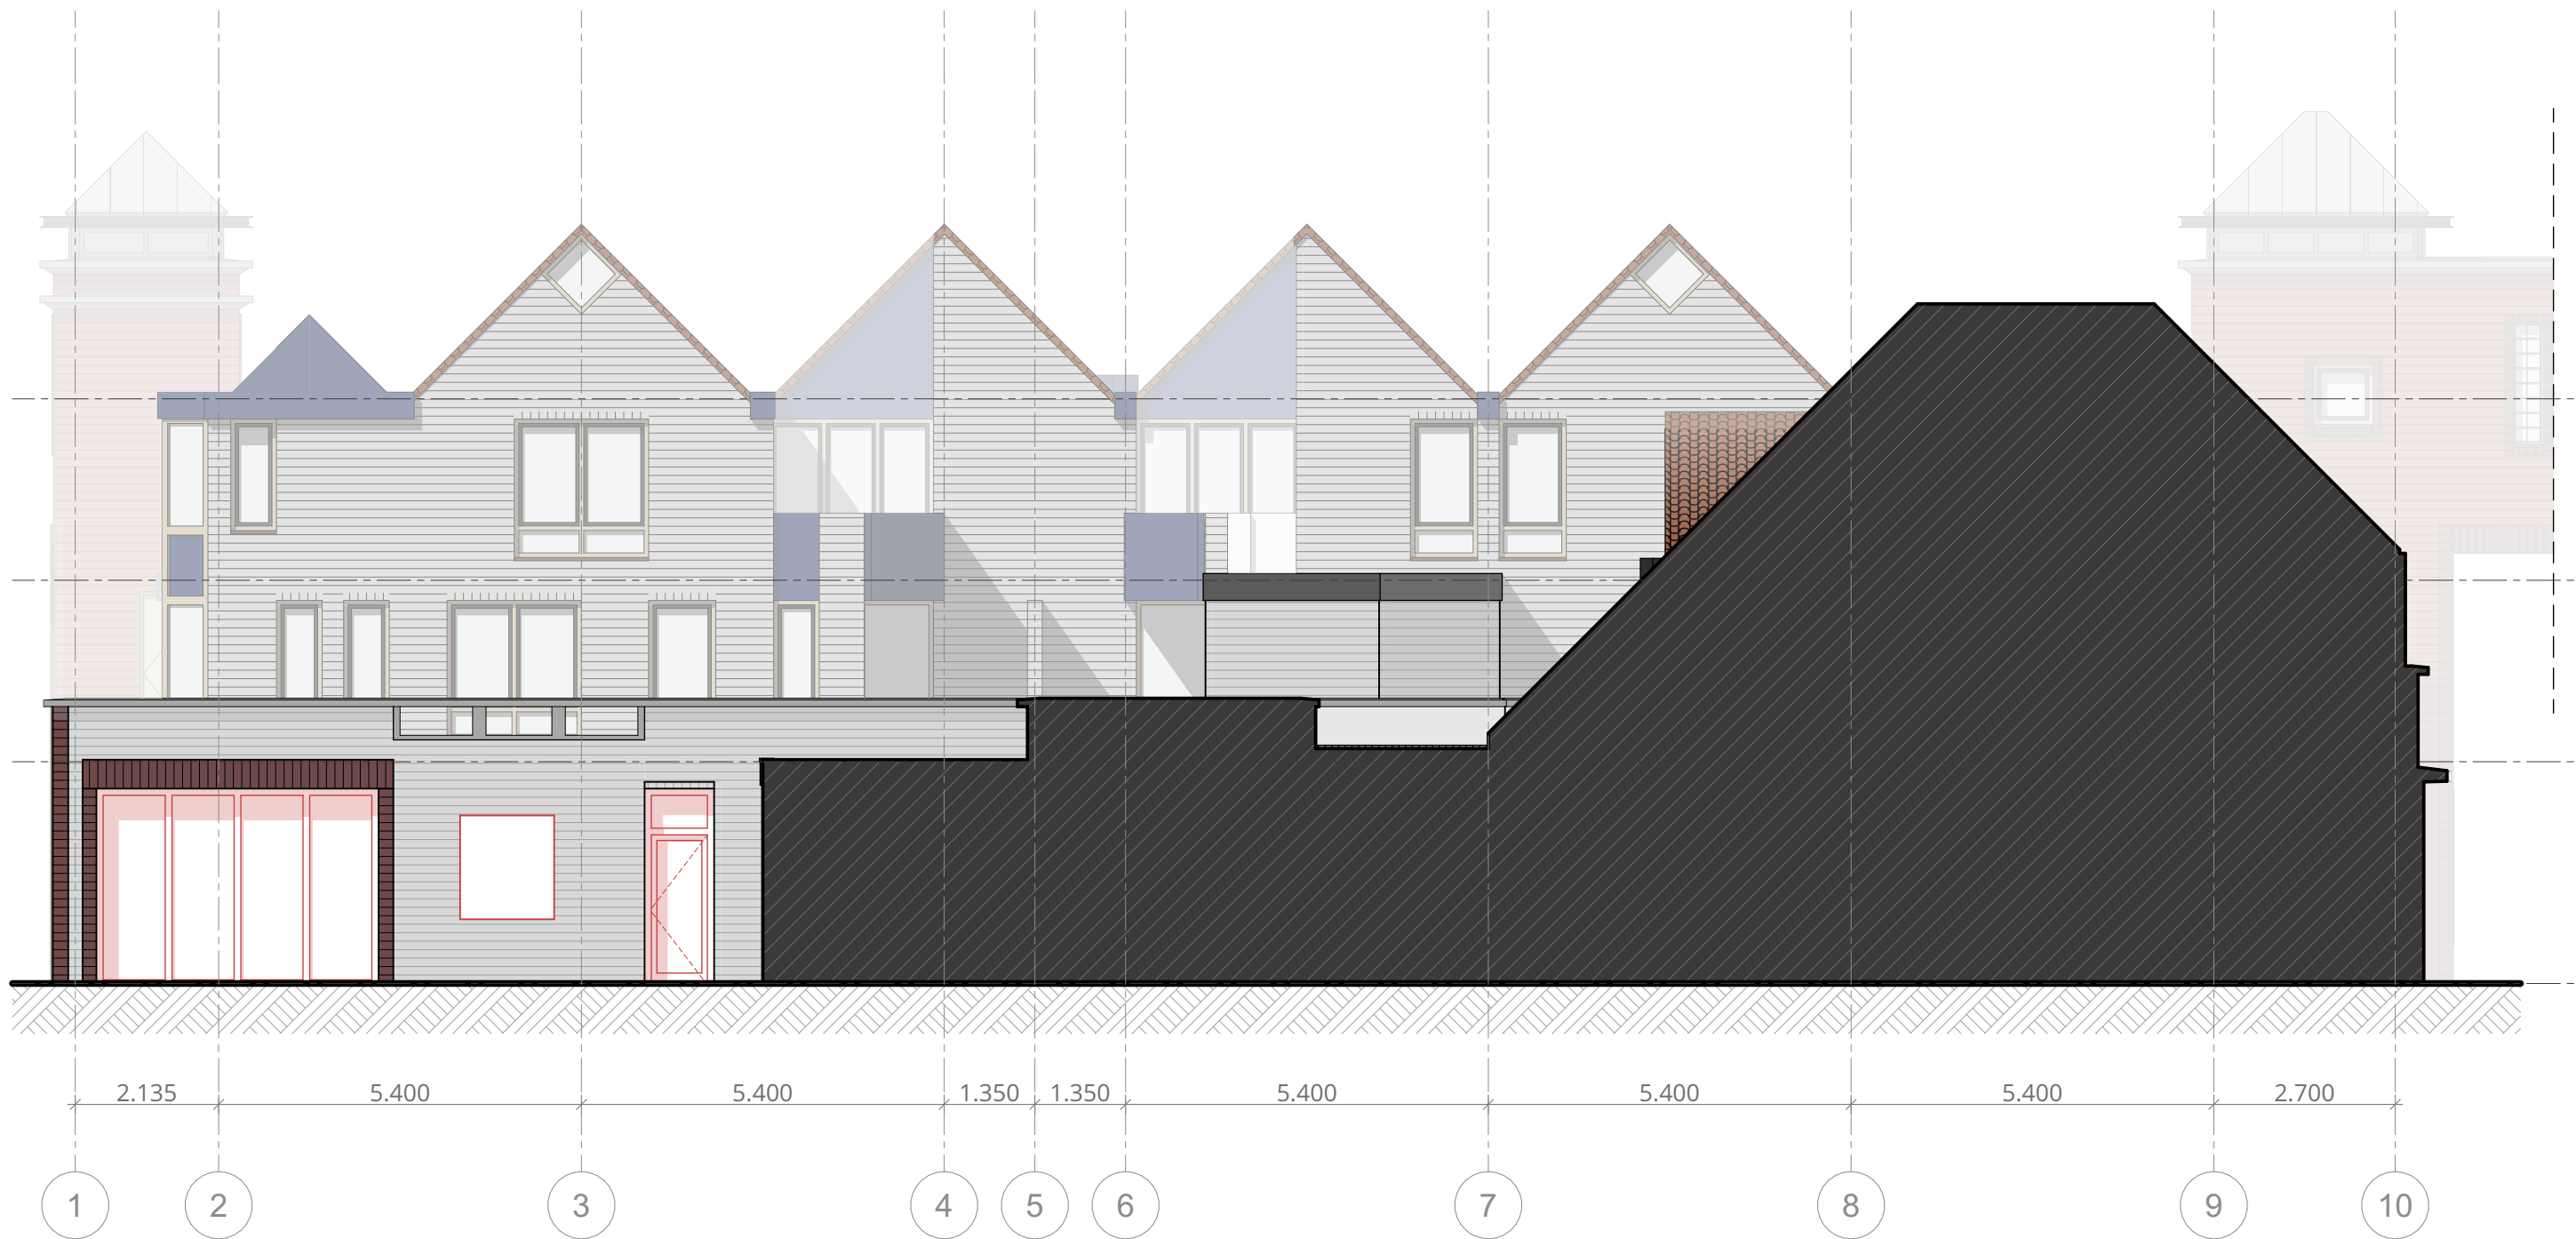


ZUIDOOST GEVEL
1:100



NOORDWEST GEVEL
1:100

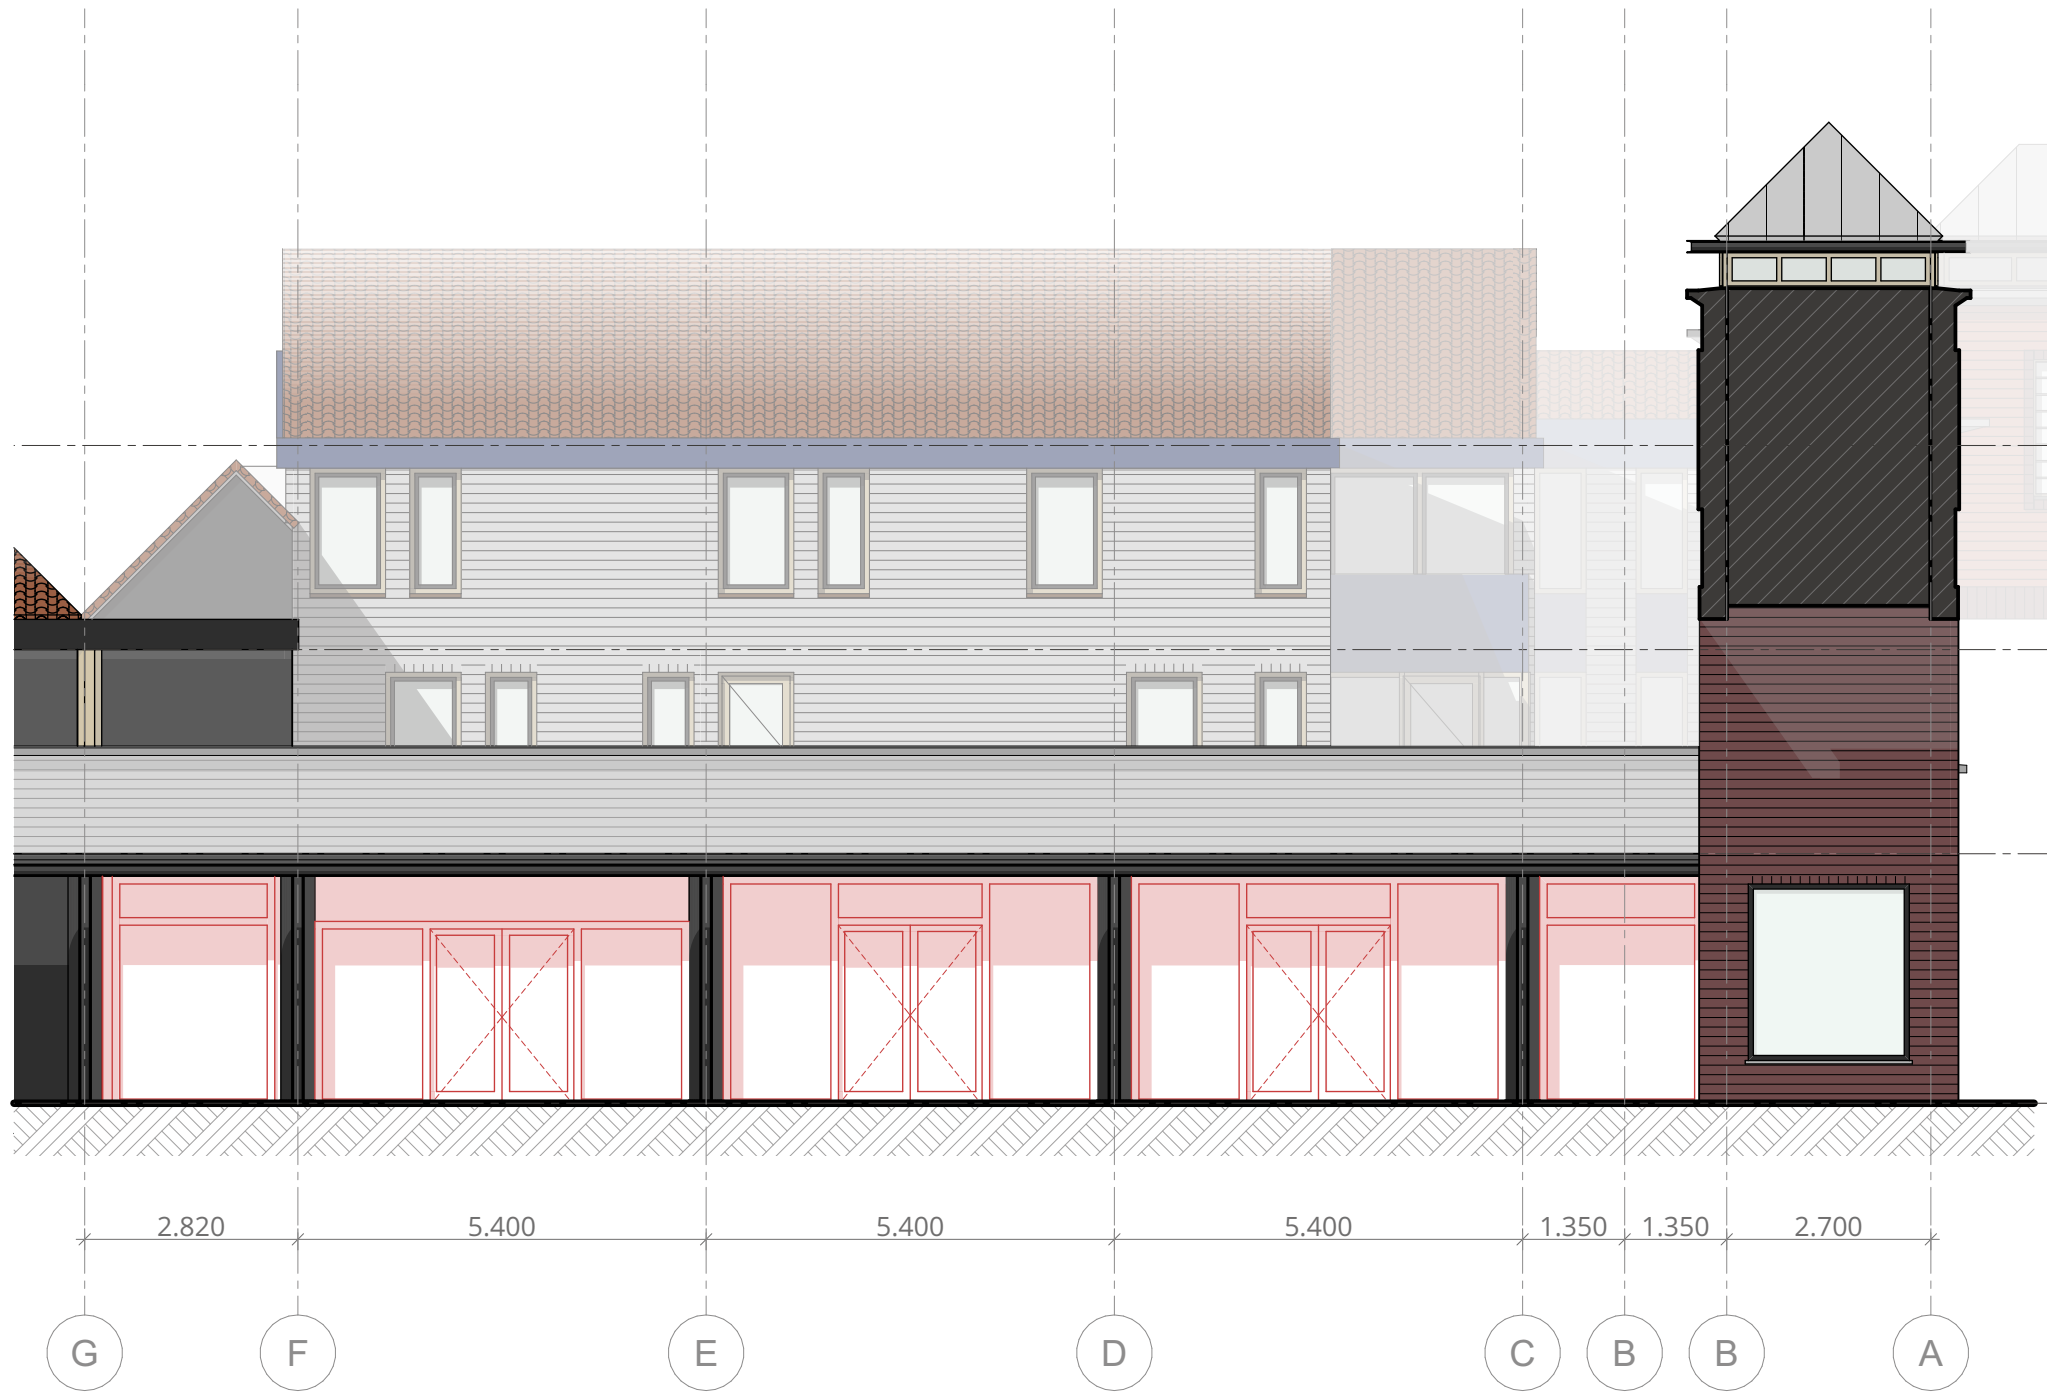

NOORDOOST GEVEL
1:100

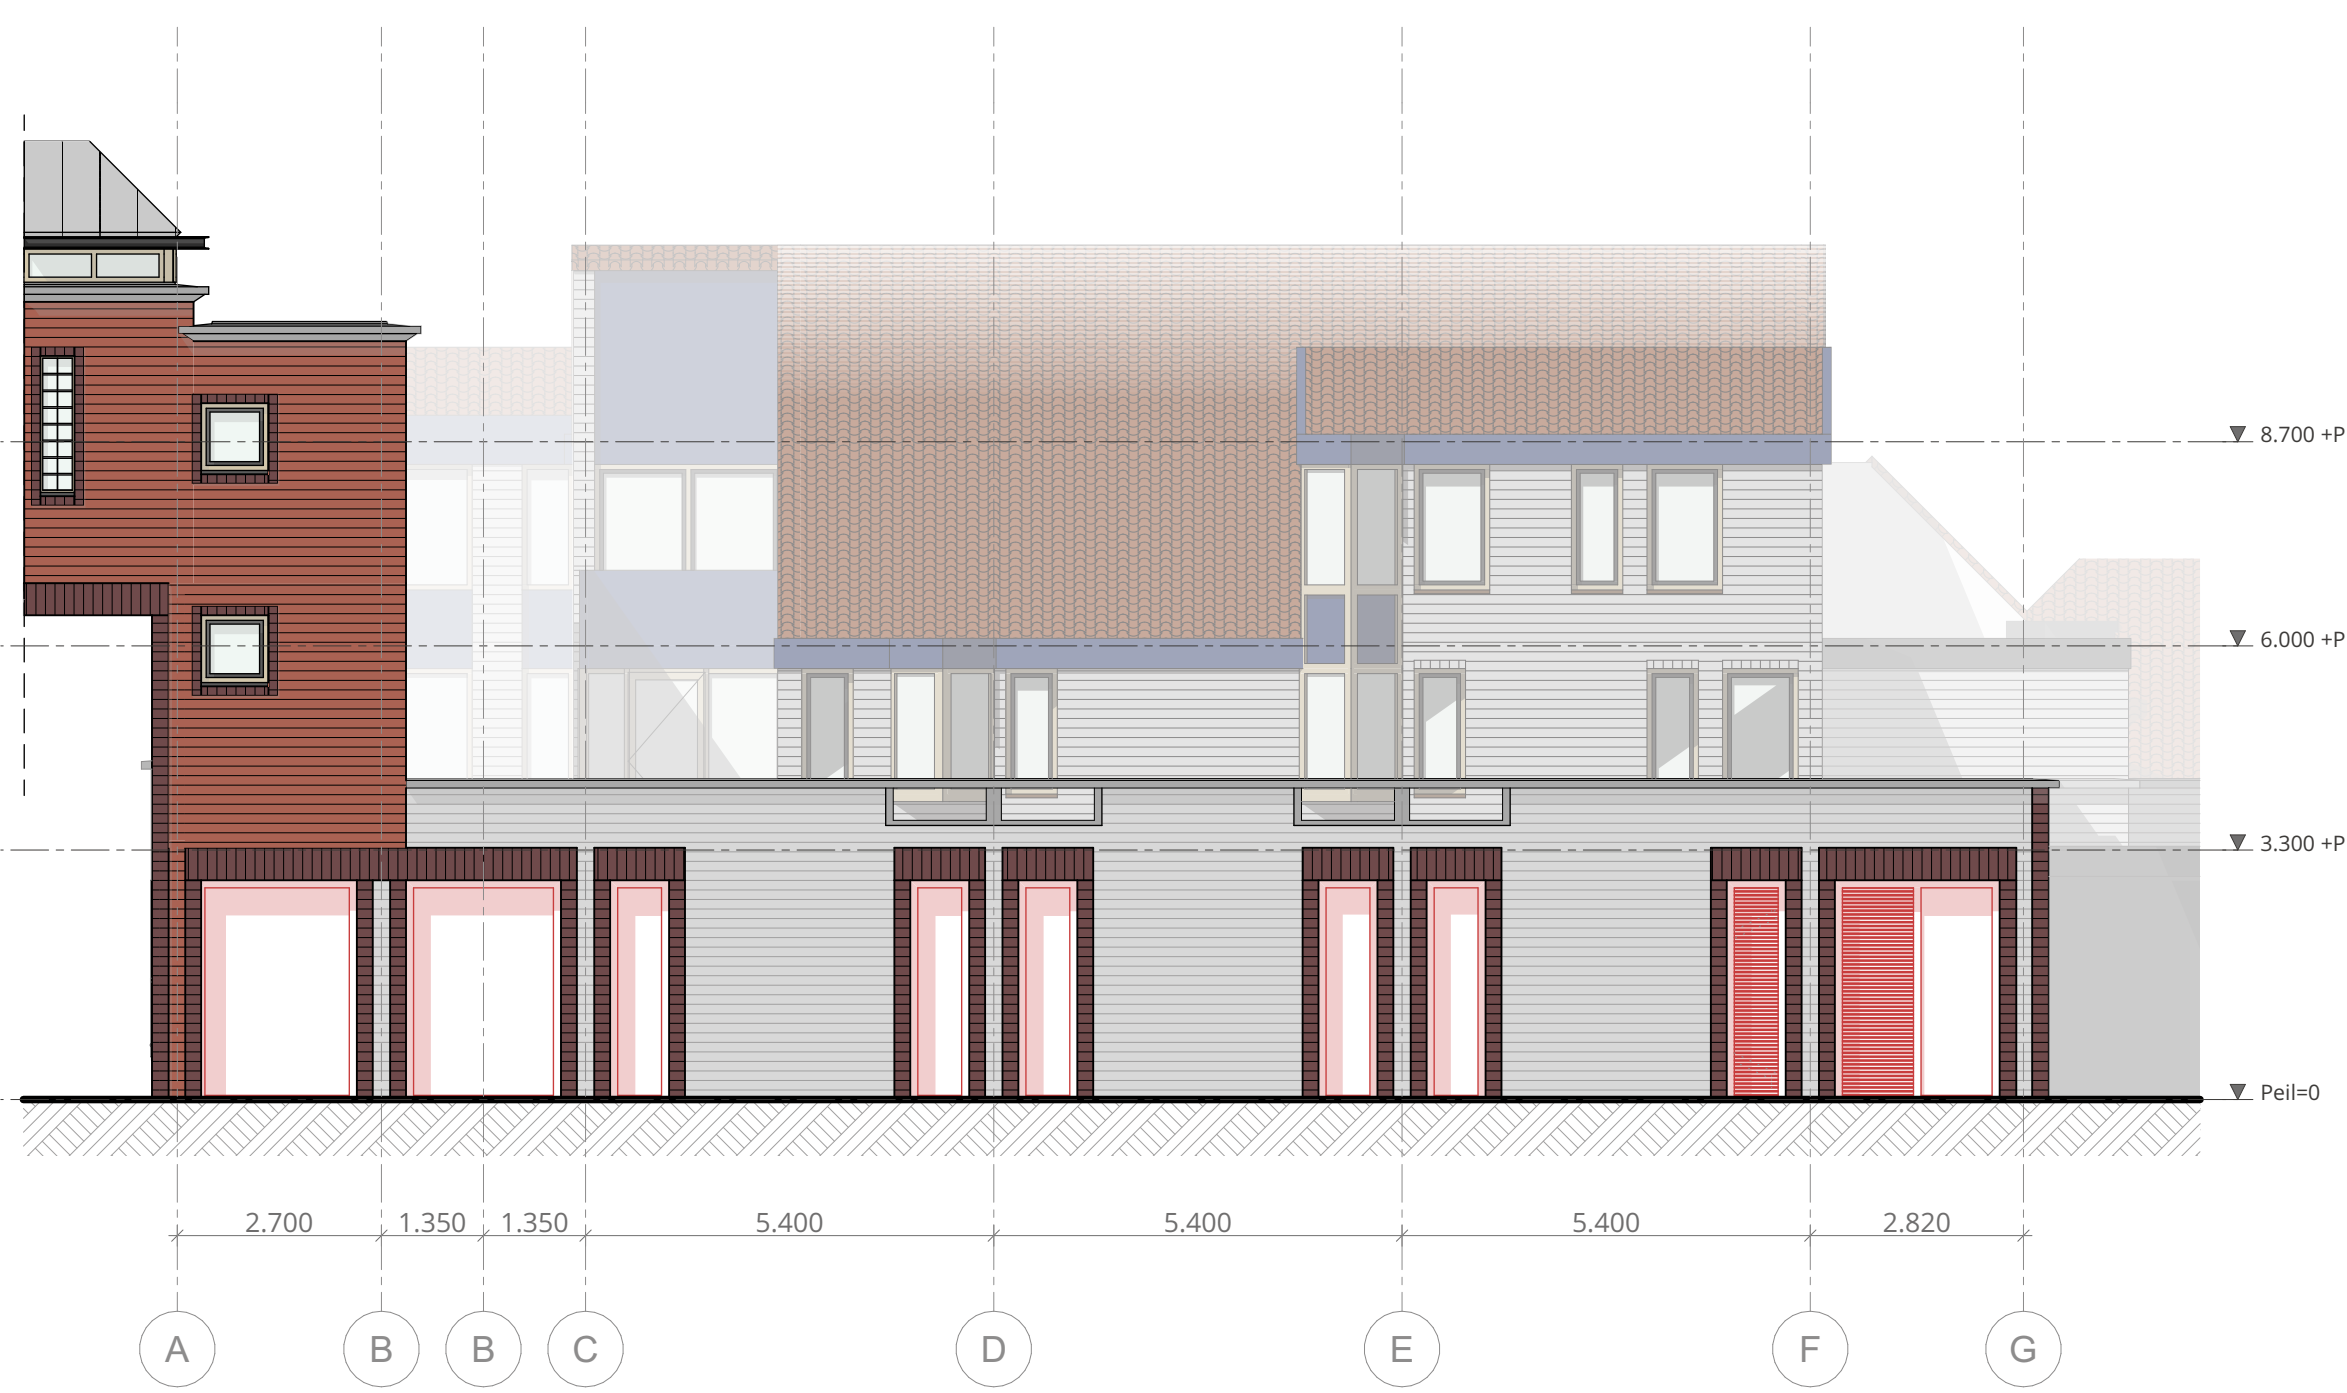


ZUIDWEST GEVEL
1:100

Let op

Deze tekening niet gebruiken voor uitvoering van enige werkzaamheden. Maatvoering in het werk controleren. Staalconstructie- en funderingsberekeningen volgens opgaaf constructeur. Gegevens m.b.t. brandveiligheid, EPG, daglicht, ventilatie en installaties (indien van toepassing) volgens nader in te dienen berekeningen.

Legenda

Situatie

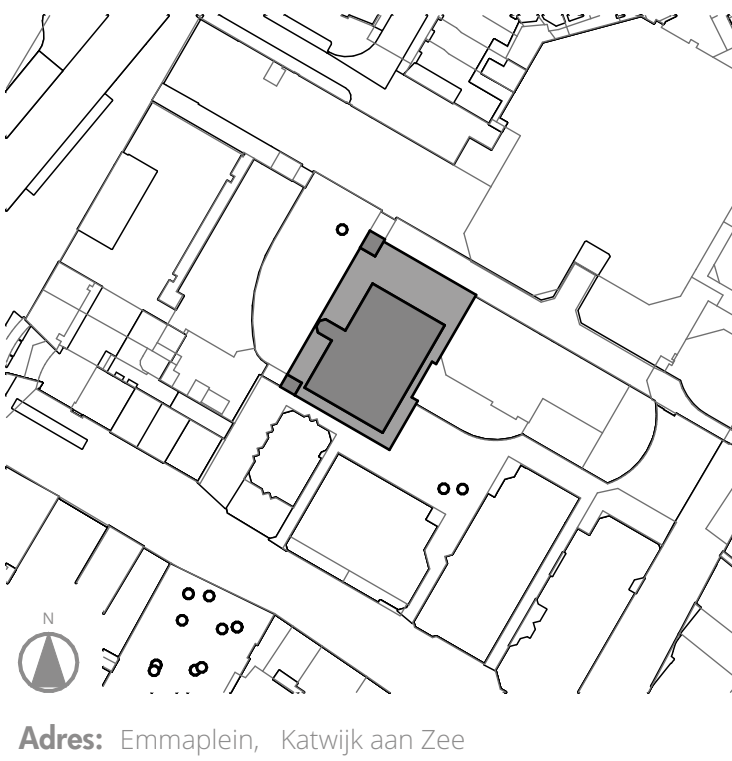

Cultuurhuis Planck - Emmaplein

GEVELS - SLOOP

Opdrachtgever:	Gemeente Katwijk	Formaat:	A1
Fase:	VO	Schaal:	1:100
Datum:	19/07/2024	Getekend:	KvW

Revisie:	Gewijzigd:	Datum:

VS0238-04

VO.310

