


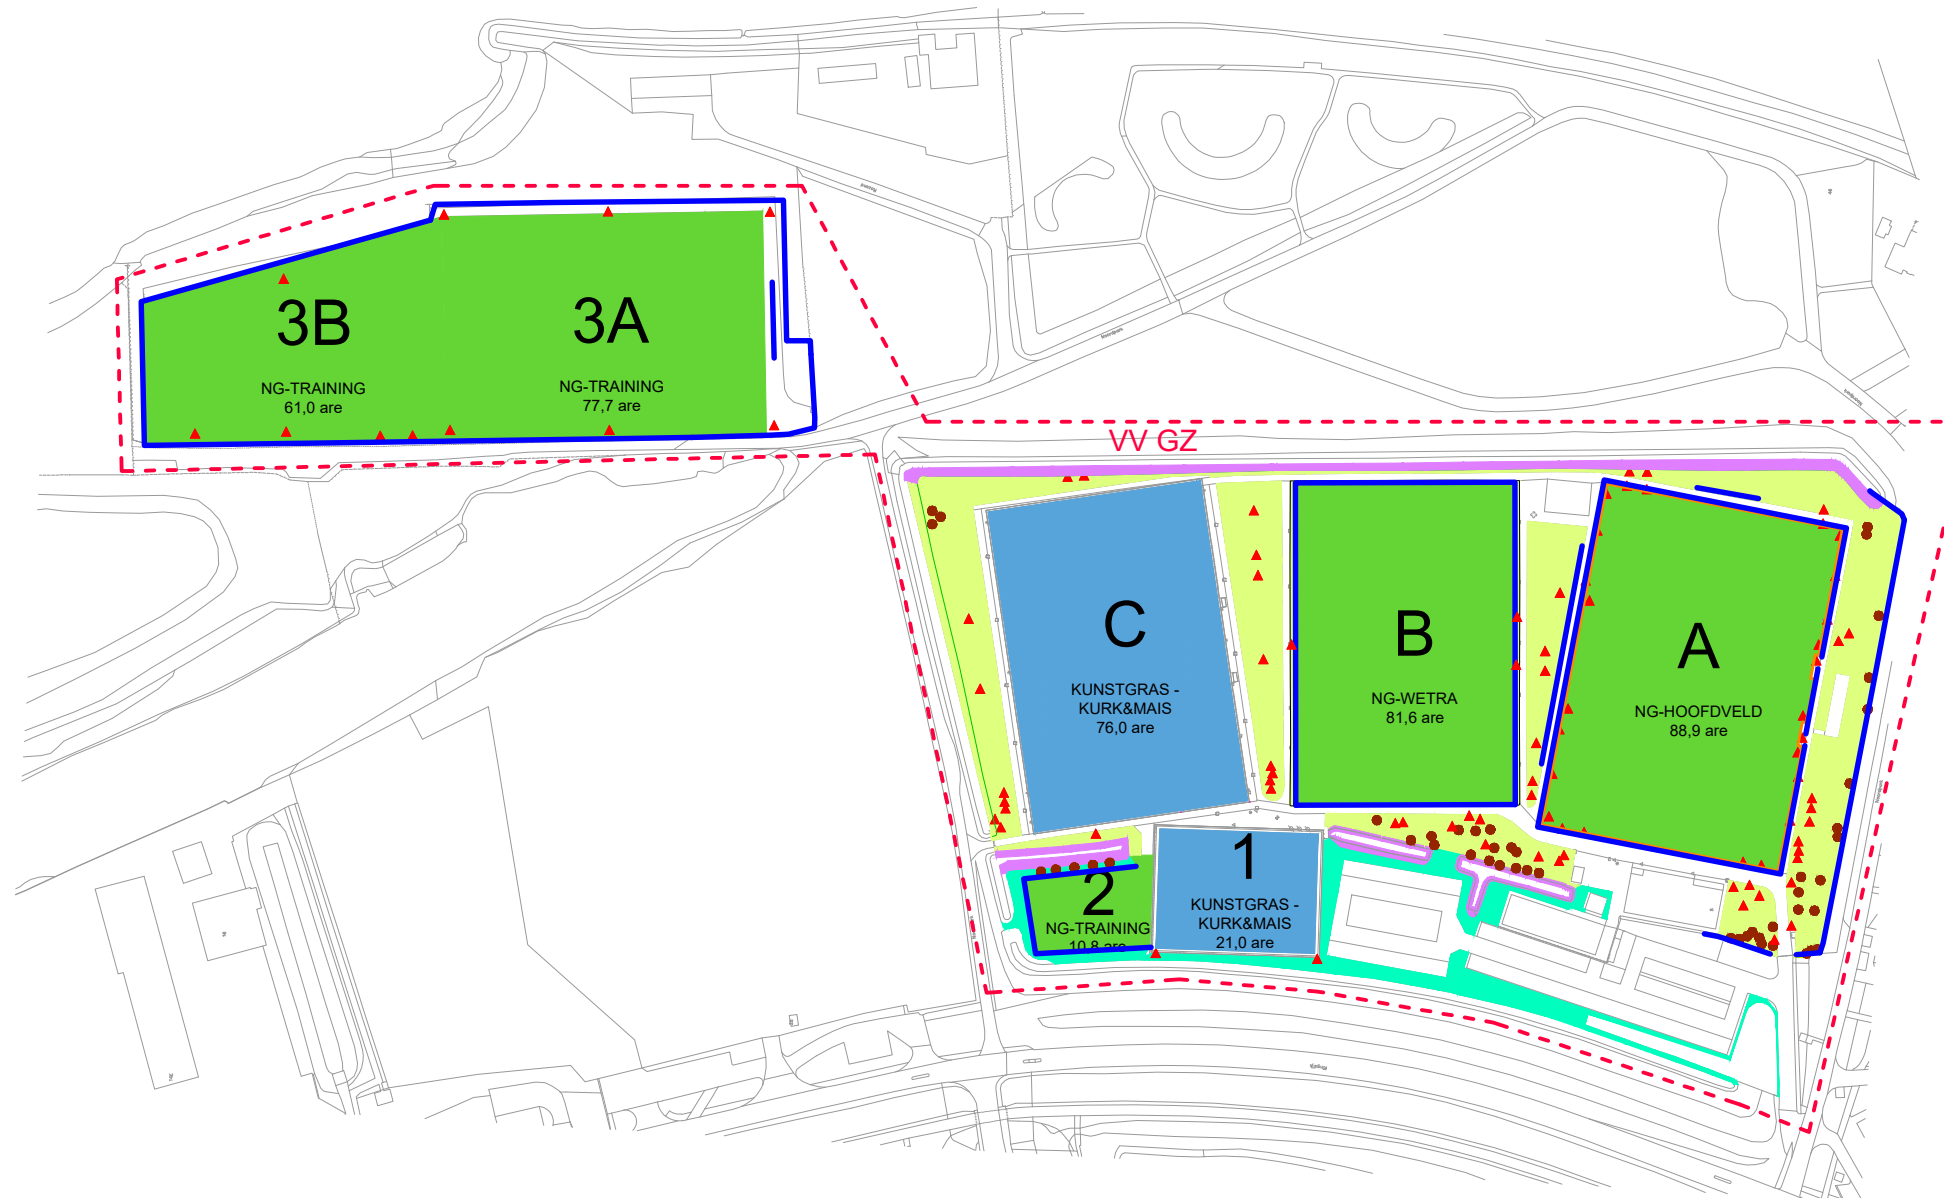

LEGENDA	
	Natuurgrasveld
	Kunstgrasveld
	Gazon bij sportvelden
	Ruw gras
	Rietvegetatie
	Graskant
	Obstakel in gras
	Hekwerk
	Boom in gras
	Grens verenigingen (indicatief)

Getekend	Gecontroleerd	Blad	Aantal	Status	Datum
R. van Baren	T. Koetsenruijter	1	1	Definitief	08-11-2024
Projectnummer	Tekeningnummer	Besteknummer		Schaal	Formaat
2019-032	19032-BT-02-01	GZW-2025-01		1:2500	A3
Opdrachtgever					
Gemeente Zwijndrecht					
Project					
Meerjarig onderhoud sportvelden Zwijndrecht 2025 t/m 2027					
Onderdeel					
Overzicht sportcomplex Noordpark					
Gemeente Zwijndrecht Postbus 15 3330 AA Zwijndrecht Telefoon: 14078 www.zwijndrecht.nl					

