


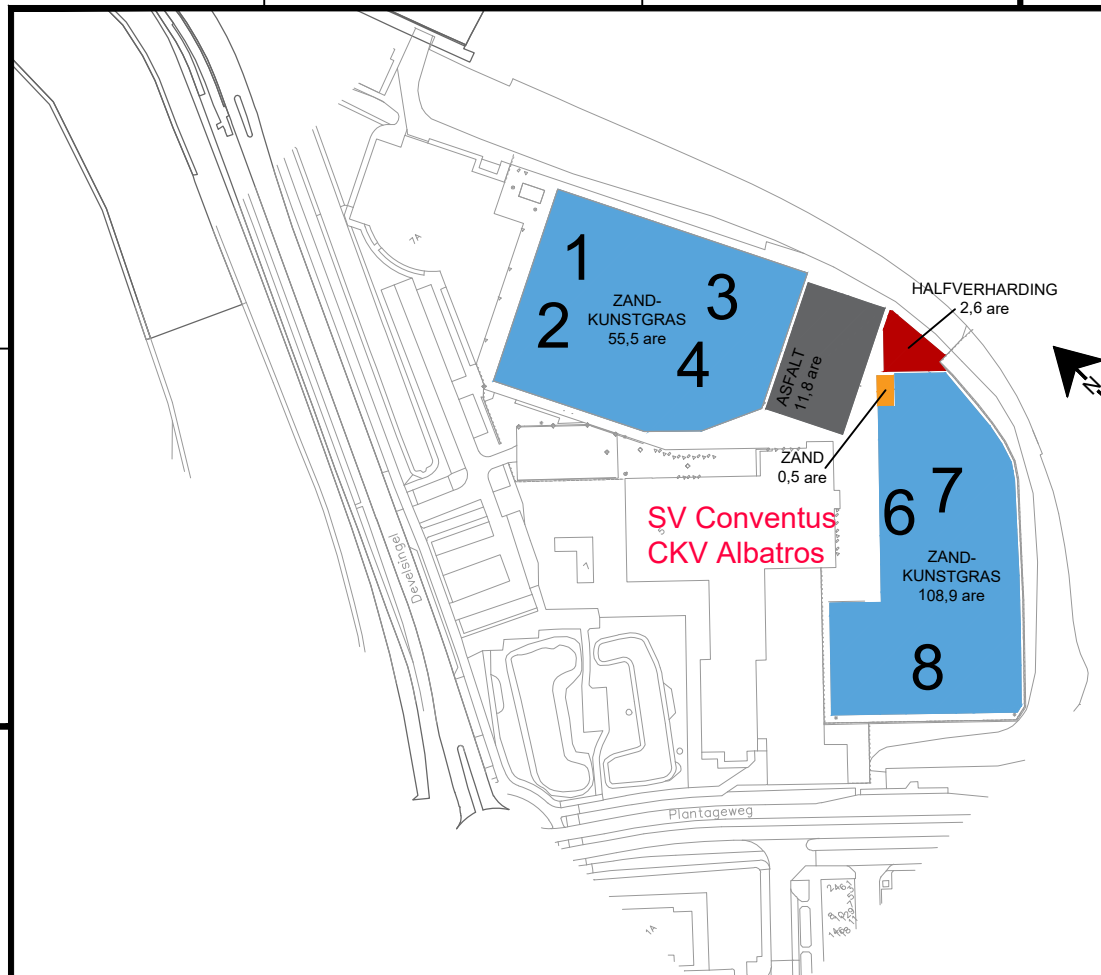

LEGENDA

-  Kunstgrasveld
-  Asfaltveld Handbal
-  Halfverharding Jeu de boules
-  Zand Verspringbak

Getekend R. van Baren	Gecontroleerd A. van de Luijngaarden	Blad 1	Aantal 1	Status Definitief	Datum 08-11-2024
Projectnummer 2019-032	Tekeningnummer 19032-BT-04-01	Besteknummer GZW-2025-01	Schaal 1:2500	Formaat A4	
Opdrachtgever Gemeente Zwijndrecht					
Project Meerjarig onderhoud sportvelden Zwijndrecht 2020 t/m 2022					
Onderdeel Overzicht sportcomplex Develstein					
Gemeente Zwijndrecht Postbus 15 3330 AA Zwijndrecht Telefoon: 14078 www.zwijndrecht.nl					