


Verklaring

- | | | | |
|--|--------------------------------------|--|-------------------|
| | Beheergrens | | Ballenvanger |
| | Hoofdgebouw | | Hekwerk |
| | Bijgebouw | | Leunhekwerk |
| | Gras - speelvelden | | Boom |
| | Gras - uitloop speelvelden | | Doel |
| | Gras - terrein schoolsport | | Veldverlichting |
| | Gras - overig | | 1 Armatuur |
| | Gras - ruw | | 2 Armaturen |
| | Kunstgras - voetbal | | 3 Armaturen |
| | Kunstgras - korfbal | | Dugout |
| | Zand - jeu-de-boules | | Dubbele poort |
| | Zand - beachvolley | | Enkele poort |
| | Zand - verspringbak | | Straatverlichting |
| | Heesterbeplanting | | Spelen |
| | Haag | | |
| | Bosplantsoen | | |
| | Boomspiegel | | |
| | Tegelverharding | | |
| | BSS-/klinkerverharding | | |
| | BSS-/klinkerverharding (beheer club) | | |
| | Asfaltverharding | | |
| | Erfverhardingsplaten | | |
| | Houtsnipers | | |
| | Betonelementen | | |

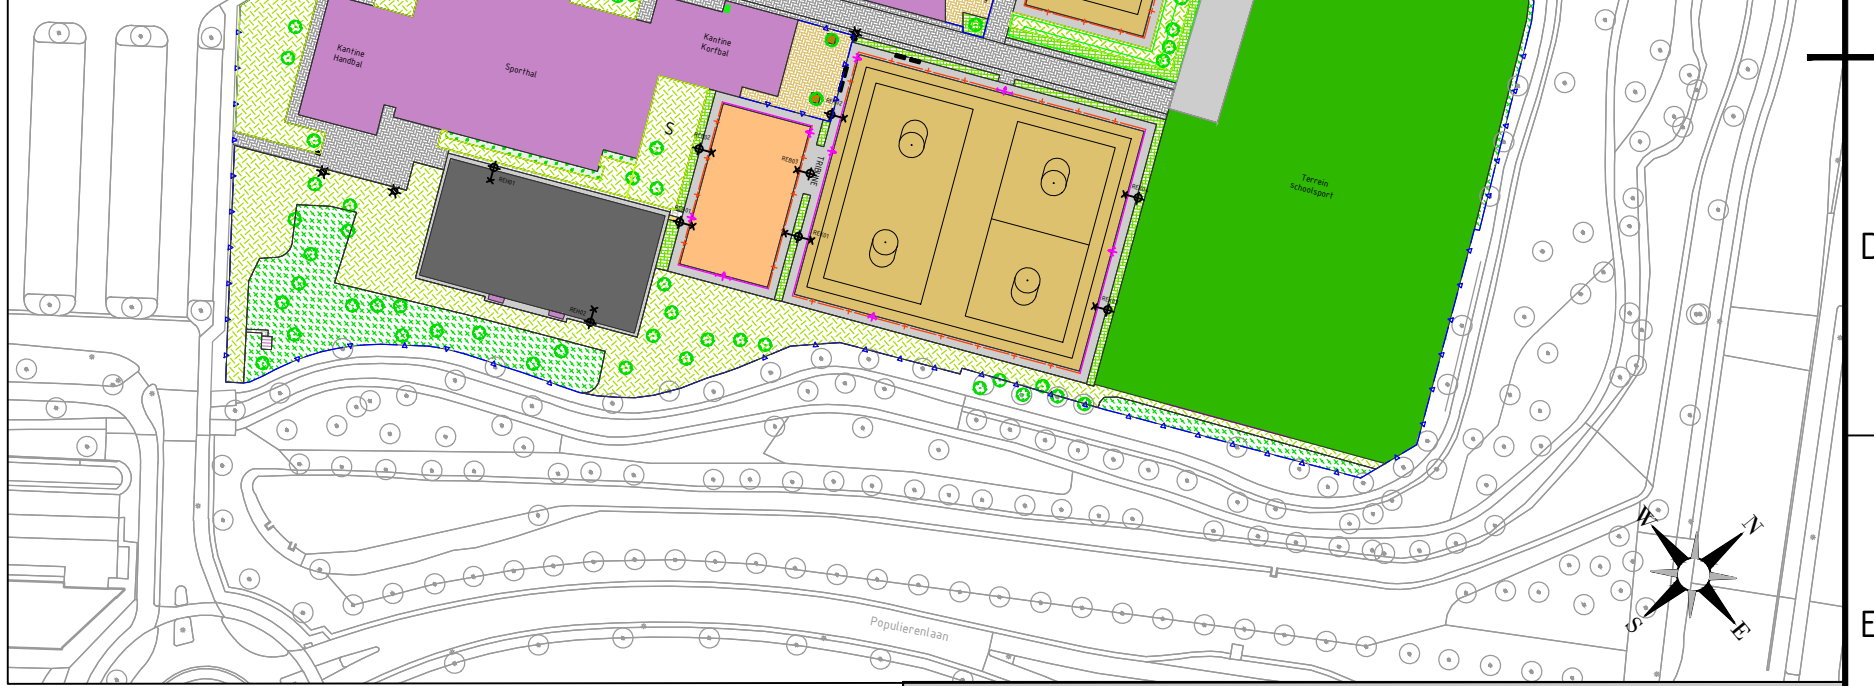

SPORTSERVICE RIDDERKERK

Sportlaan 8-10
2982 SN Ridderkerk
Tel. 0180 491135



Locatie : GEMEENTE RIDDERKERK		Wijk : WEST	
Werk : SPORTPARKEN RIDDERKERK			
Onderdeel : OVERZICHT SPORTPARK REIJERPARK			
Get: TM	Gec: RB	Dat : 31-08-2022	Schaal : 1:1500
Wijz	Get :	Betreft :	Afm: A3
Wijz	Get :	Betreft :	Dat :
Tekeningnummer:			2982-CM-0
Bestandsnaam: REIJER-2982-CM-5.0.dwg			