


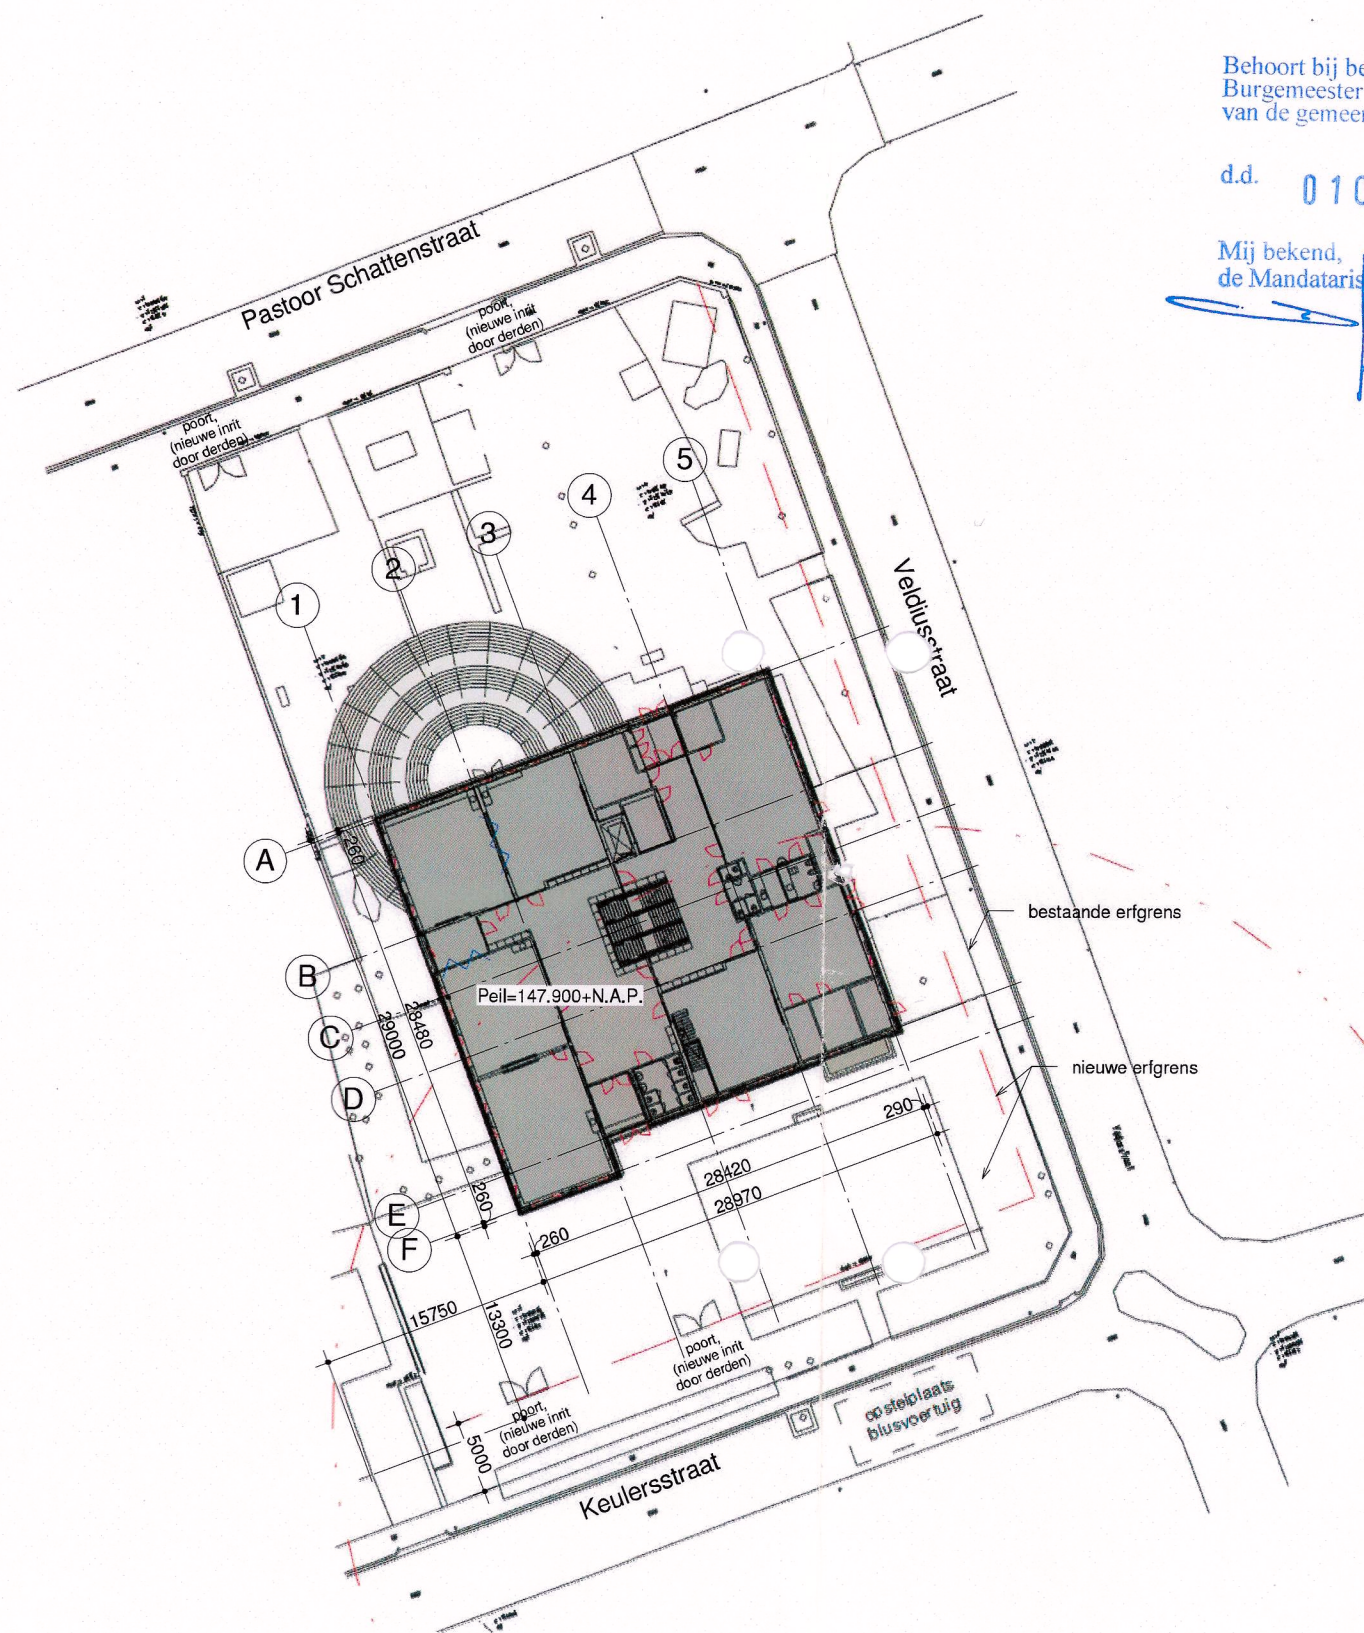

Behoort bij besluit van
Burgemeester en Wethouders
van de gemeente Landgraaf

d.d. 01 OKT 2014

Mij bekend,
de Mandataris

[Handwritten signature]

Behoort bij aanvraag omgevingsvergunning

d.d. 02 SEP 2014

nr. 2014-0384-

GEMEENTE LANDGRAAF
Casemanagement / zie domein

werk : NIEUWBOUW BREDE SCHOOL
SCHAESBERG te LANDGRAAF

tekening : BESTEKTEKENING
SITUATIE

schaal : 1 : 500


getekend : JGMK

formaat : A3

datum : 09-07-2014

werknr. | tekeningnr.

1971 | b 10

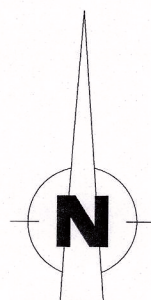

Kadastraal Bekend:
Gemeente : SCHAESBERG (SBG01)
Sectie : F
Nummer(s) : 449, 450 en 513

Terreingegevens:
- de gemiddelde hoogte van het door derden bouwrijp gemaakte terrein als aangegeven op bijgevoegde terreintekening.
- sonderingen: zie rapportage
- verkennend bodem en asbestonderzoek: zie rapportage
- grondwaterstand bereikt stijghoogtes tot ong. 75m +N.A.P.

gsg architecten bv
eglantierlaan 3
7329 an apeldoorn
T 055- 541 82 55
F 055- 542 19 22
E info@gsgarchitecten.nl
W www.gsgarchitecten.nl
BTW NL816187514.B01
KvK 08147234

GSG
architecten