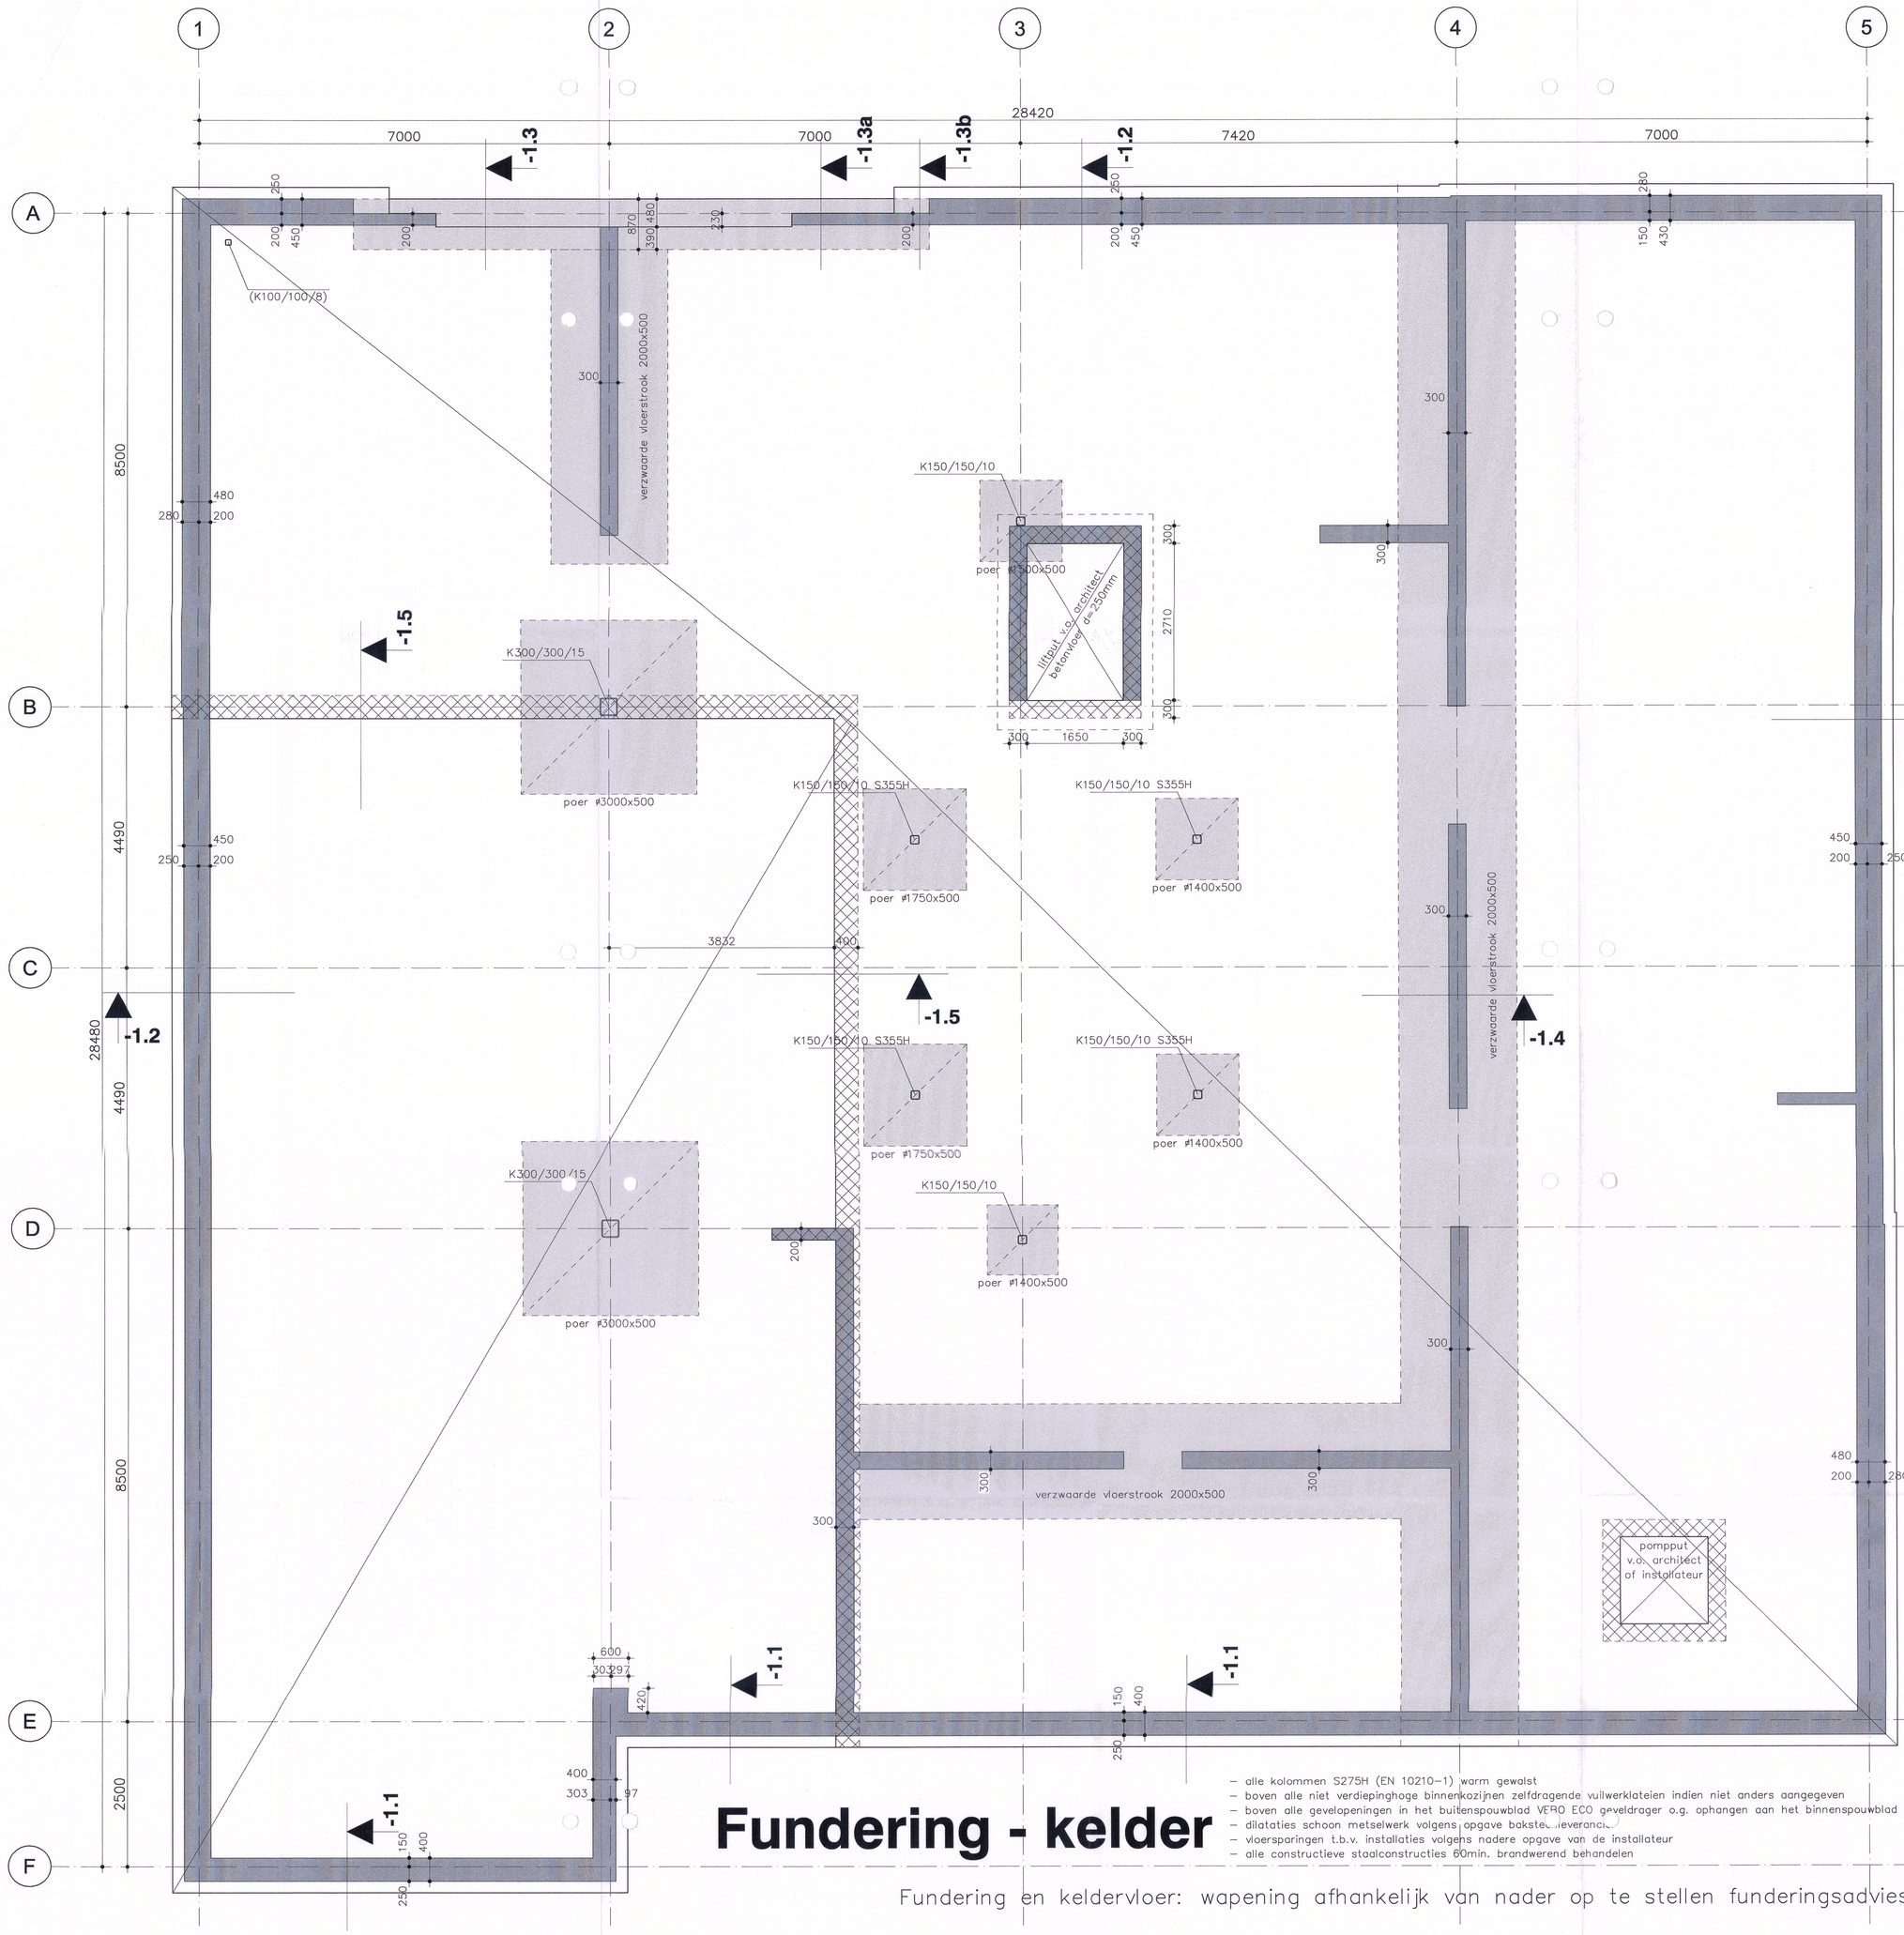

Fundering - kelder

- alle kolommen S275H (EN 10210-1) warm gewalst
- boven alle niet verdiepinghoge binnenkozijnen zelfdragende vuilwerklateien indien niet anders aangegeven
- boven alle gevelopeningen in het buitenspouwblad VERO ECO geveldrager o.g. ophangen aan het binnenspouwblad
- dilataties schoon metselwerk volgens opgave bakstenleverancier
- vloersparingen t.b.v. installaties volgens nadere opgave van de installateur
- alle constructieve staalconstructies 60min. brandwerend behandelen

Fundering en keldervloer: wapening afhankelijk van nader op te stellen funderingsadvies

RENVOOI:

- beton
- betonwand (onder de vloer)
- metselwerk
- dragend metselwerk (onder de vloer)
- Peil +NAP
- P.B. prefab betonlatei
- v.s. versterkte strook
- stalen kolom #60x5 (#100x8) stalen kolom op vloer (stalen kolom onder vloer)

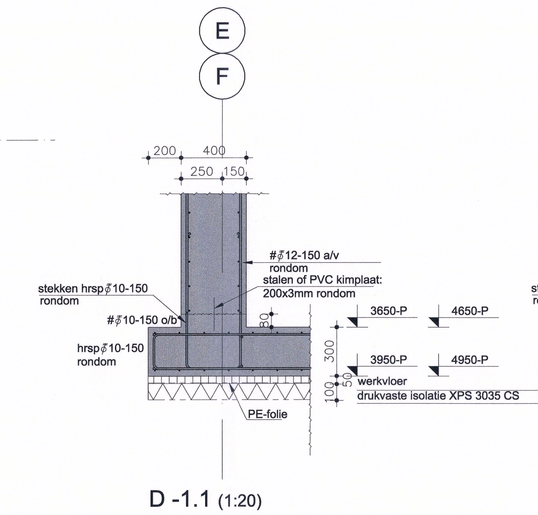

D -1.1 (1:20)

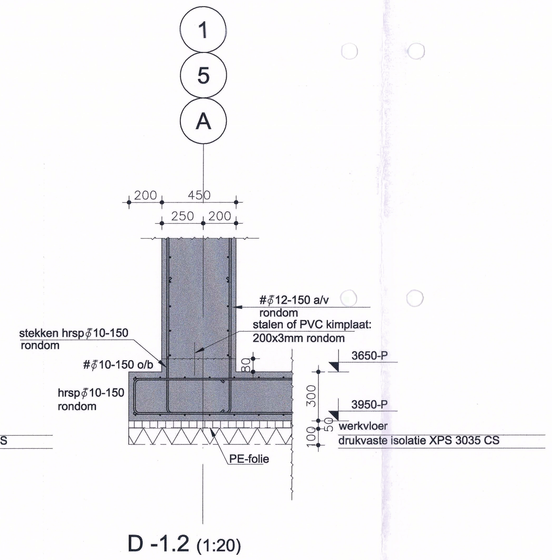

D -1.2 (1:20)

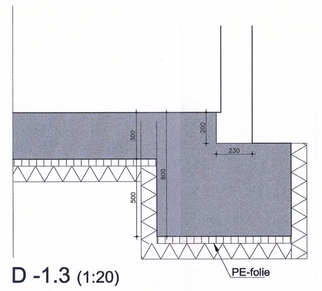

D -1.3 (1:20)

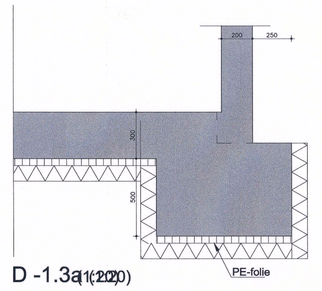

D -1.3a (1:20)

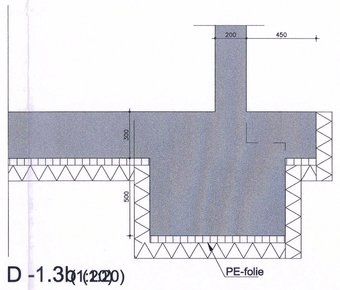

D -1.3b (1:20)

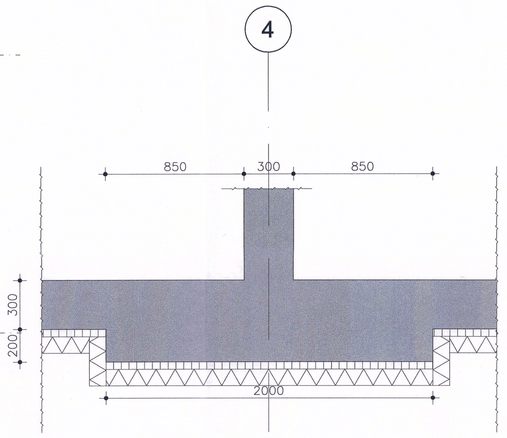

D -1.4 (1:20)

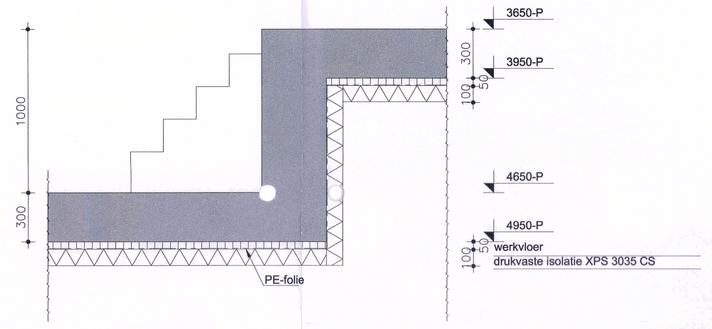

D -1.5 (1:20)

Ontwerpfase		Bestekfase		Uitvoeringsfase	
Voorlopig		Voorlopig		Voorlopig	
Definitief		Definitief	■	Definitief	

ALGEMENE GEGEVENS :

CEMENTTYPE	: □ CEM I □ CEM II □ CEM III □ LH □ HS
STERKTEKLASSE	: □ 32.5 □ 42.5 □ 52.5
STERKTEONTWIKKELING	: □ R
BETON	: UITVOERING VLGS NEN 6720, NEN-EN 206-1, NEN 8005, NEN 6722
STERKTEKLASSE	: □ C12/15 □ C20/25 ■ C28/35 □ C35/45 □ C45/55 □ C53/65
MILIEUKLASSE	: □ X0 □ XC1 □ XD1 □ XS1 □ XF1 □ XA1 □ XC2 □ XD2 □ XS2 □ XF2 □ XA2 □ XC3 □ XD3 □ XS3 □ XF3 □ XA3 □ XC4 □ XF4
WAPENING	: FeB 500 HKN (gepuntlaste wapeningsnetten) FeB 500 HWL (losse staven)

BETONDEKKING OP BUITENSTE WAPENING [mm]

VLOEREN	boven :	WANDEN	binnen :
	onder :		buiten :
BALKEN	boven :	KOLOMMEN	binnen :
	onder :		buiten :

øK øD — øK > ø12 ⇒ øD = 5øK; øK > ø12 ⇒ øD = 10øK

WERKVLOEREN 50 mm dik

Y 1e laag; YY 2e laag; AA 2e laag; A 1e laag

	datum	omschrijving	get.	gek.
a	02.05.14	definitieve – aanvraag omgevingsvergunning		lc
b	06.06.14	concept bestekgegevens		lc
c	09.07.14	bestek definitief		lc
d				
e				
f				
g				
h				
i				

GEMEENTE LANDGRAAF Afdeling Vergunningen 19 SEP 2014 Toetsing aan Bouwverordening d.d. Constructiegegevens gecontroleerd, geen nadere opmerkingen

Behoort bij besluit van Burgemeester en Wethouders van de gemeente Landgraaf d.d. 2 SEP 2014

maten in het werk controleren | bestek Mij bekend de Manager Vergunningen

Fundering:

Fundering aanleggen op vaste grondslag volgens funderingsadvies
GRONDONDERZOEK EN FUNDERINGSADVIES
Funderingsstroken minimaal dik 300mm
Fundatieplaat minimaal dik 300mm

Algemeen:

uitzetten volgens tekening architect
metselwerk dilateren volgens opgave steenleverancier
niet dragende binnenwanden flexibel aansluiten vgs details leverancier
beton en stalen lateien glijdend opleggen

Algemeen: Staalconstructie

maatën in het werk kontroleren
maten in mm
oplegging L-lateien min. 100mm indien niet anders aangegeven
Staalkwaliteit Fe360 (S235JR) m.u.v. kokers Fe430 (S275J2G3)
Boutkwaliteit (8.8)
Ankerkwaliteit (4.6)
Lassen a=4 indien niet anders vermeld
Geknikte liggers volledig doorlassen
Staalconstructies thermisch verzinken conform bestek
st. kokers in spouw thermisch verzinken
Onderstopmortel : krimparme mortel K30

Adviesbureau Cordewener

adres: Boskriek 7 6372XM Landgraaf
tel: +31 (0)45 – 563 02 48
e-mail: info@adviesbureau-cordewener.nl
web: www.adviesbureau-cordewener.nl

Behoort bij aanvraag omgevingsvergunning
d.d. 02 SEP 2014
nr. 2014-0384-

Landgraaf
NIEUWBOUW BREDE SCHOOL SCHAESBERG
Pastoor Schattenstraat
constructieoverzicht
Fundering / kelder

GEMEENTE LANDGRAAF Casemanager Fysiek Domein

D = Def.ontwerptek. B = Bestektek. V = Vorm werktek.	datum definitief	schaal	projektnummer		tekening
	09-07-2014	1 : 50/20	33075	B	002 c