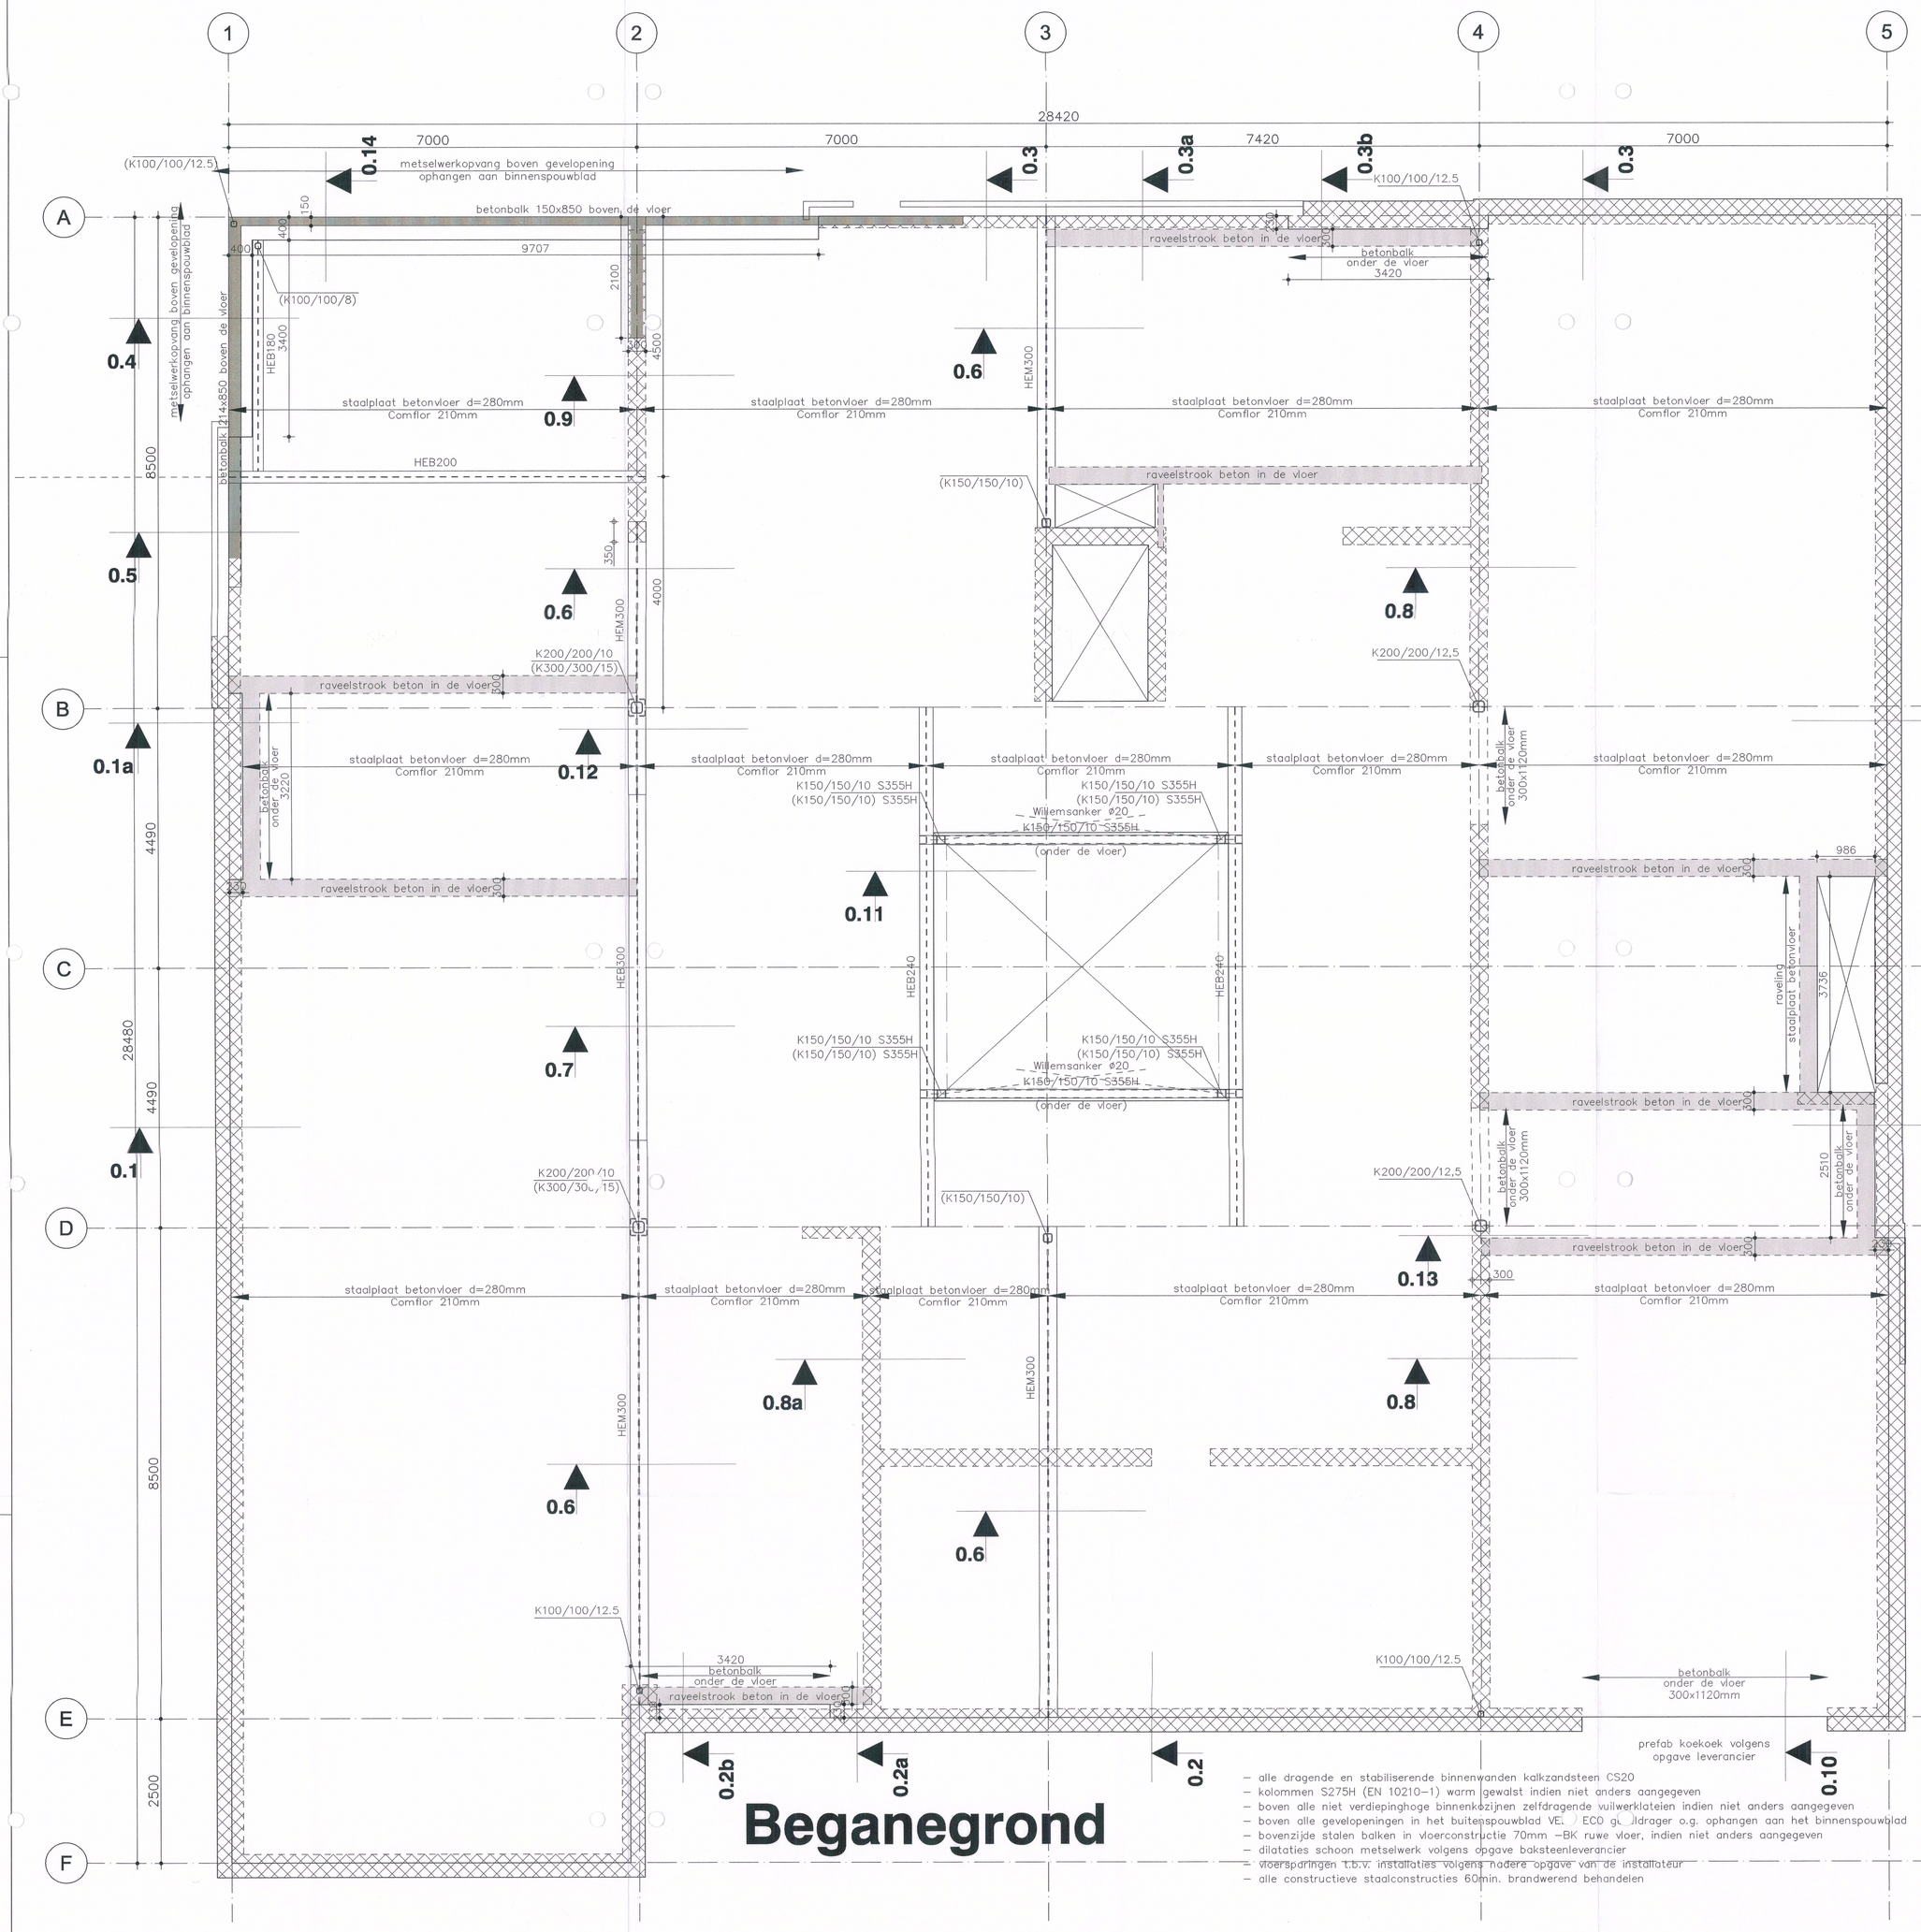


- alle dragende en stabiliserende binnenwanden kalkzandsteen CS20
- kolommen S275H (EN 10210–1) warm gewalst indien niet anders aangegeven
- boven alle niet verdiepinghoge binnenkozijnen zelfdragende vuilwerklateien indien niet anders aangegeven
- boven alle gevelopeningen in het buitenspouwblad VE. / ECO gl. /drager o.g. ophangen aan het binnenspouwblad
- bovenzijde stalen balken in vloerconstructie 70mm –BK ruwe vloer, indien niet anders aangegeven
- dilataties schoon metselwerk volgens opgave baksteenleverancier
- vloerspringen t.b.v. installaties volgens nadere opgave van de installateur
- alle constructieve staalconstructies 60min. brandwerend behandelen

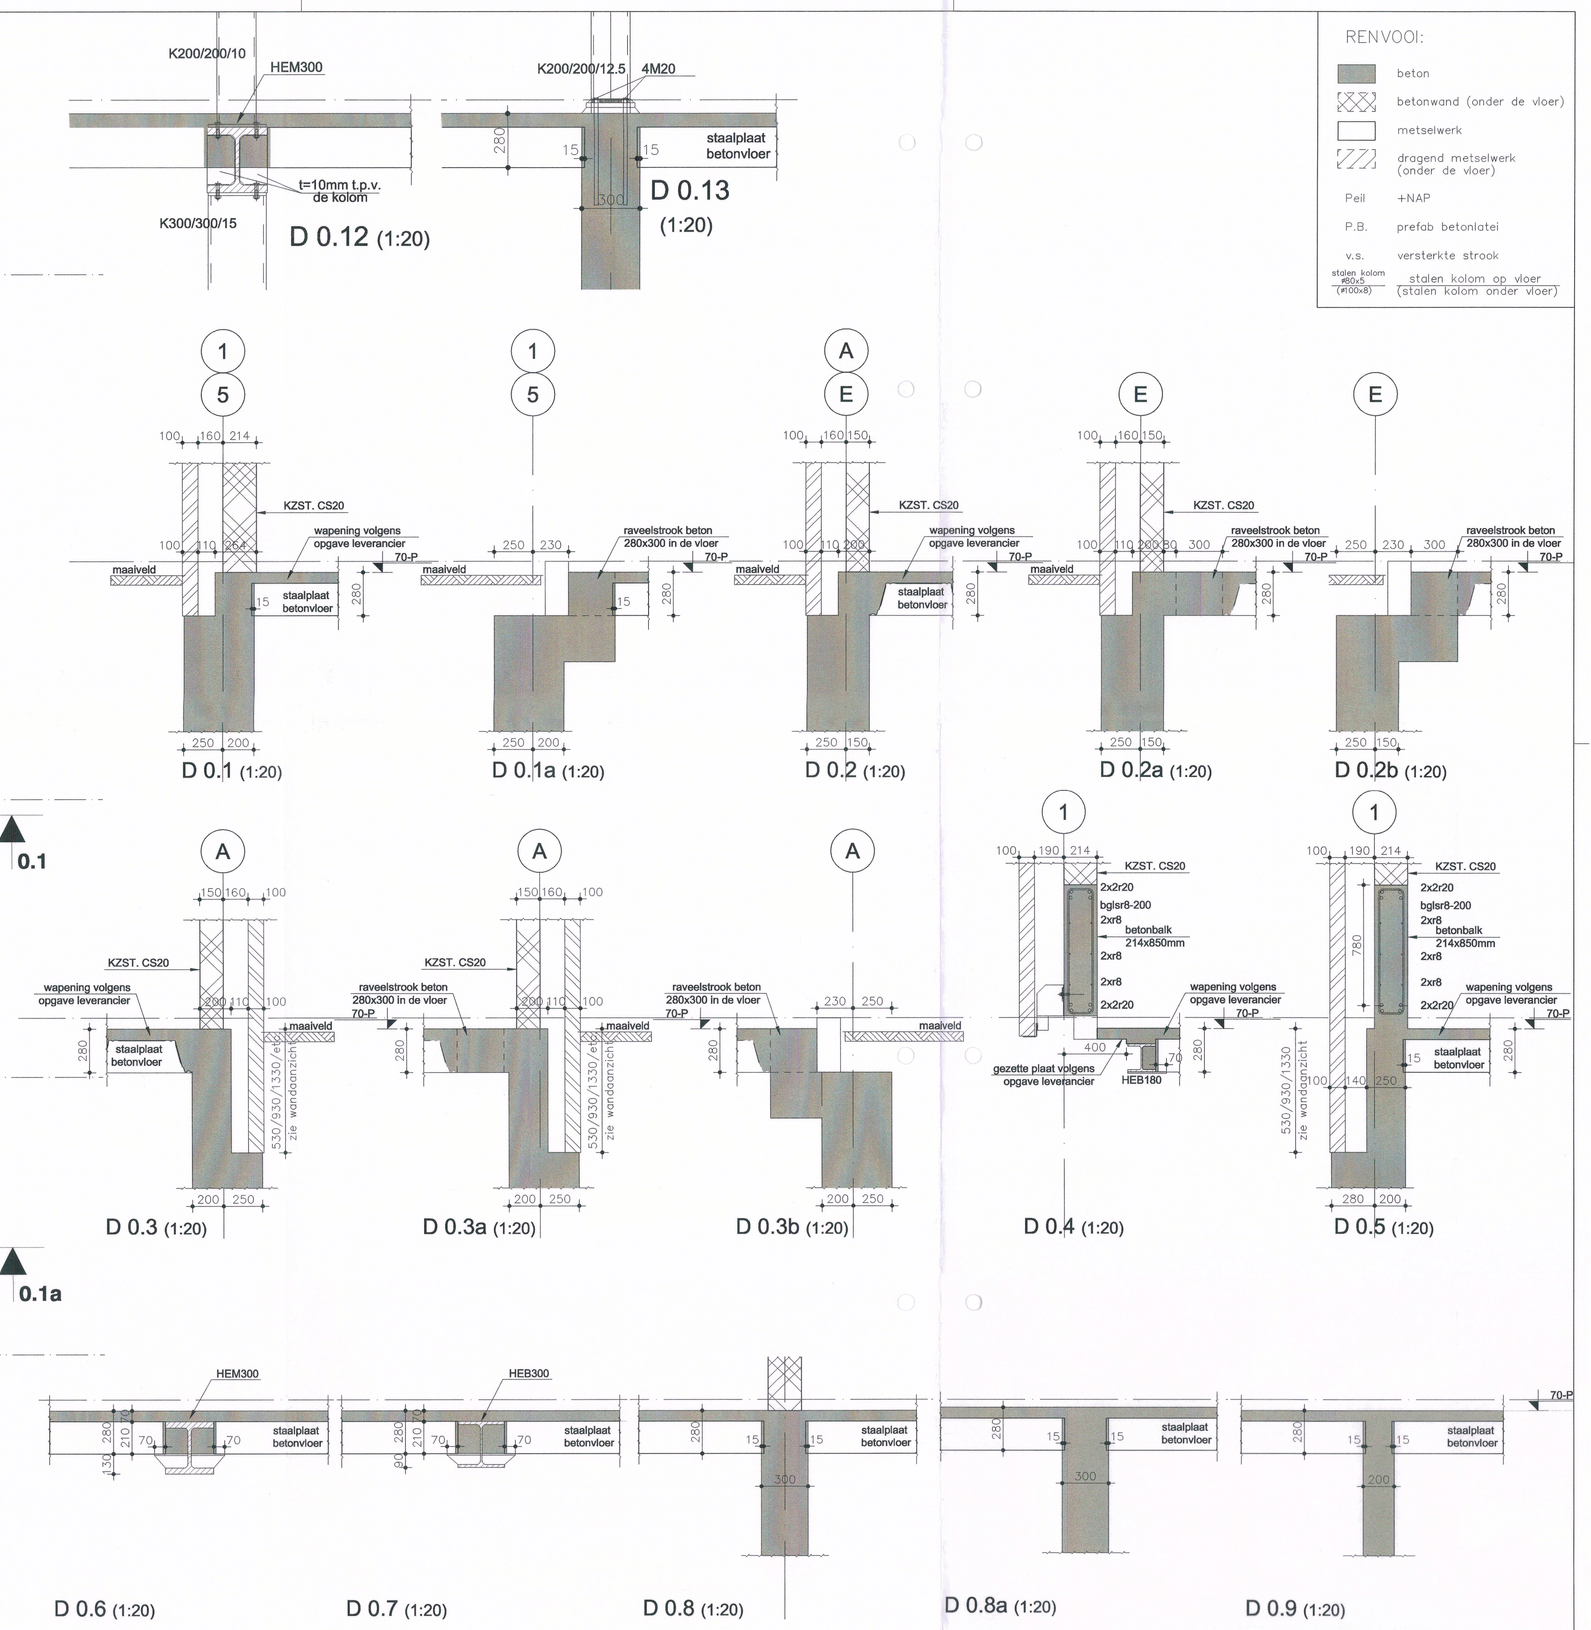


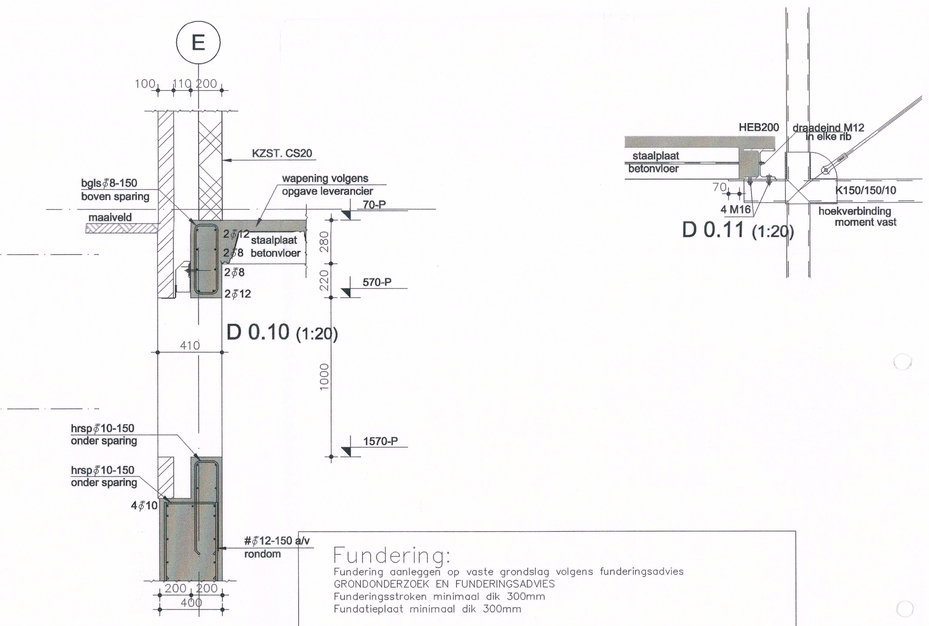


## Fundering:

Fundering aanleggen op vaste grondslag volgens funderingsadvies
GRONDONDERZOEK EN FUNDERINGSADVIES
Funderingsstroken minimaal dik 300mm
Fundatieplaat minimaal dik 300mm

## Algemeen:

uitzetten volgens tekening architect
metselwerk dilateren volgens opgave steenleverancier
niet dragende binnenwanden flexibel aansluiten vlgs details leverancier
beton en stalen lateien gijdend opleggen

## Algemeen: Staalconstructie

maten in het werk kontroleren
maten in mm
oplegging L–lateien min. 100mm indien niet anders aangegeven
Staalkwaliteit Fe360 (S235JR) m.u.v. kokers Fe430 (S275J0H)
Boutkwaliteit (8.8)
Ankerkwaliteit (4.6)
Lassen a=4 indien niet anders vermeld
Geknikte liggers volledig doorlassen
Staalconstructies thermisch verzinken conform bestek
st. kokers in spouw thermisch verzinken
Onderstopmortel : krimparme mortel K30

| | | | | | |
|---|---|---|---|---|---|
| Ontwerpfase | | Bestekfase | ■ | Uitvoeringsfase | |
| Voorlopig | | Voorlopig | | Voorlopig | |
| Definitief | | Definitief | ■ | Definitief | |

## ALGEMENE GEGEVENS :

| | |
|---|---|
| CEMENTTYPE | : ☐ CEM I ☐ CEM II ☐ CEM III ☐ LH ☐ HS |
| STERKTEKLASSE | : ☐ 32.5 ☐ 42.5 ☐ 52.5 |
| STERKTEONTWIKKELING | : ☐ R |
| BETON | : UITVOERING VLGS NEN 6720, NEN-EN 206-1, NEN 8005, NEN 6722 |
| STERKTEKLASSE | : ☐ C12/15 ☐ C20/25 ■ C28/35 ☐ C35/45 ☐ C45/55 ☐ C53/65 |
| MILIEUKLASSE | : ☐ X0 ☐ XC1 ☐ XD1 ☐ XS1 ☐ XF1 ☐ XA1 ☐ XC2 ☐ XD2 ☐ XS2 ☐ XF2 ☐ XA2 ☐ XC3 ☐ XD3 ☐ XS3 ☐ XF3 ☐ XA3 ☐ XC4 ☐ XF4 |
| WAPENING | : FeB 500 HKN (gepuntlaste wapeningsnetten) FeB 500 HWL (losse staven) |

BETONDEKKING OP BUITENSTE WAPENING [mm]

| | | | | | |
|---|---|---|---|---|---|
| VLOEREN | boven : | WANDEN | binnen : | | |
| | onder : | | buiten : | | |
| BALKEN | boven : | KOLOMMEN | binnen : | | |
| | onder : | | buiten : | | |

øK øD
øK ≤ ø12 ⇒ øD = 5øK
øK > ø12 ⇒ øD = 10øK

Y 1e laag
YY 2e laag
AA 2e laag
A 1e laag

WERKVLOEREN 50 mm dik

| | datum | omschrijving | gef. | gek. |
|---|---|---|---|---|
| O | 02.05.14 | definitieve – aanvraag omgevingsvergunning | | tc |
| b | 06.06.14 | concept bestekgegevens | | tc |
| c | 09.07.14 | bestek definitief | | tc |
| e | | | | |
| d | | | | |
| g | | | | |

Behoort bij de beschikking Burgemeester en Wethouders van de gemeente Landgraaf
d.d. 07 OKT. 2014
Mij bekend
De Secretaris

GEMEENTE LANDGRAAF
Afdeling Vergunningen, Toezicht en Handhaving
Pat.
d.d. 18 SEP. 2014
Constructiegegevens gecontroleerd, geen opmerkingen

indien in het werk controleren | bestek


# Adviesbureau Cordewener

adres: Boskriek 7 6372XM Landgraaf
tel: +31 (0)45 – 563 02 48
e–mail: info@adviesbureau–cordewener.nl
web: www.adviesbureau–cordewener.nl


Behoort bij aanvraag omgevingsvergunning
d.d. 02 SEP 2014
2014-0384
nr.

Landgraaf
NIEUWBOUW BREDE SCHOOL SCHAESBERG
Pastoor Schattenstraat
constructieoverzicht
Begane grondvloer

GEMEENTE LANDGRAAF
Casemanagement domein

| D = Def.ontwerptek. B = Bestektek. V = Vorm werktek. | datum definitief | schaal | projektnummer | | tekening |
|---|---|---|---|---|---|
| | 09–07–2014 | 1 : 50/20 | 33075 | B | 003 c |