


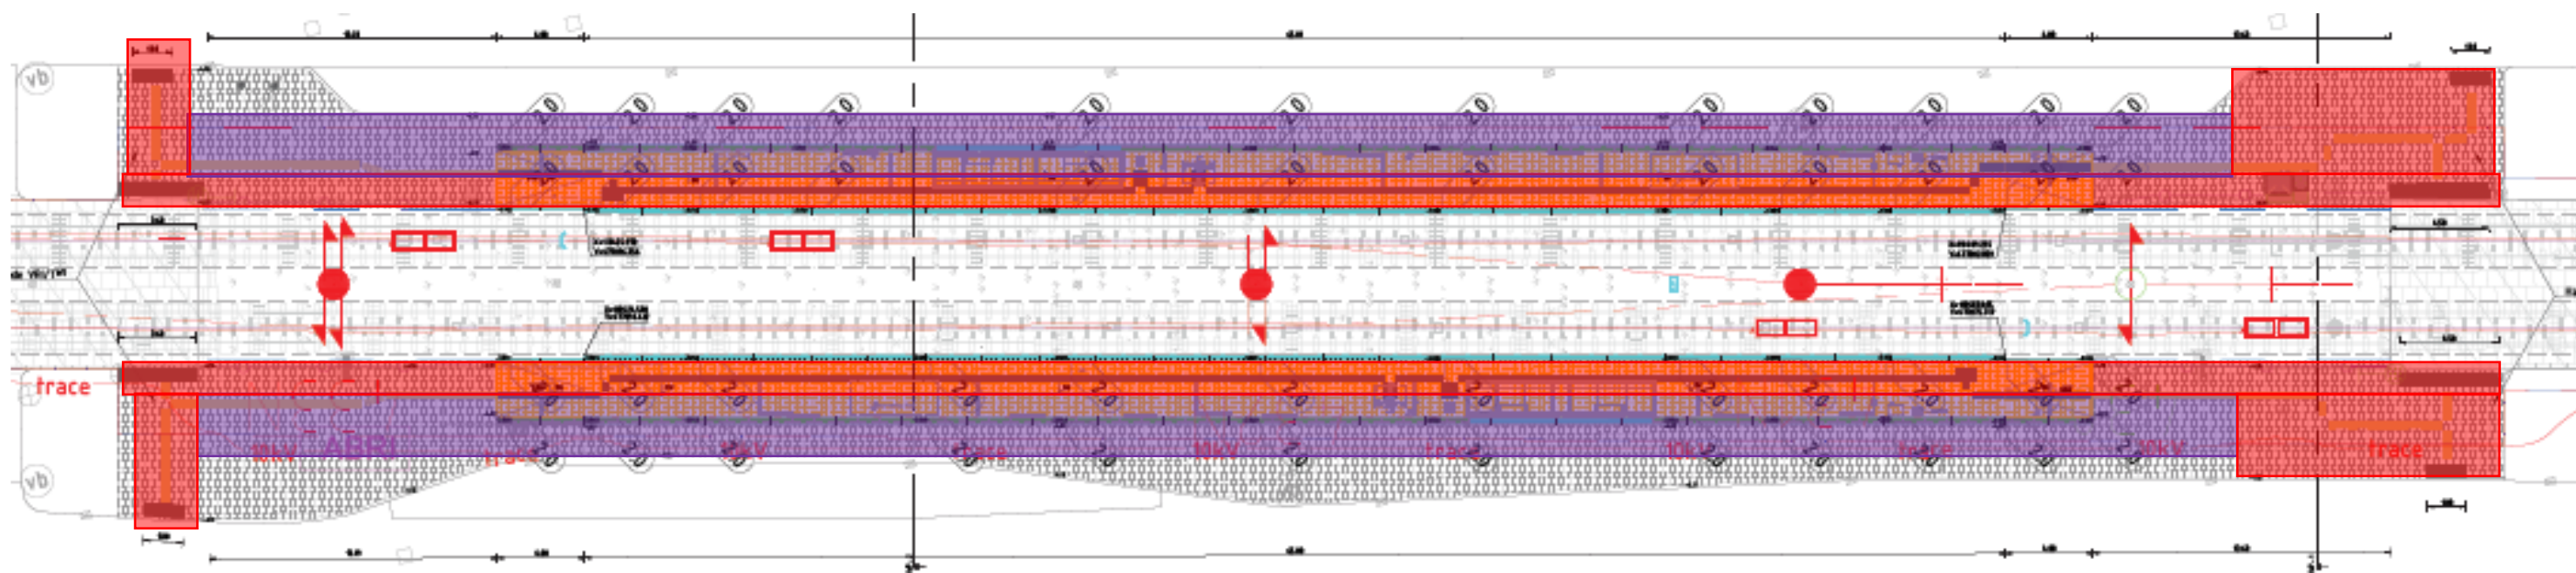

-  1^e fase: Vrij te maken oppervlakte 2 meter vanaf perronrand
-  2^e fase: Vrij te maken oppervlakte gehele perron

Amstelveenlijn:
- Brink