
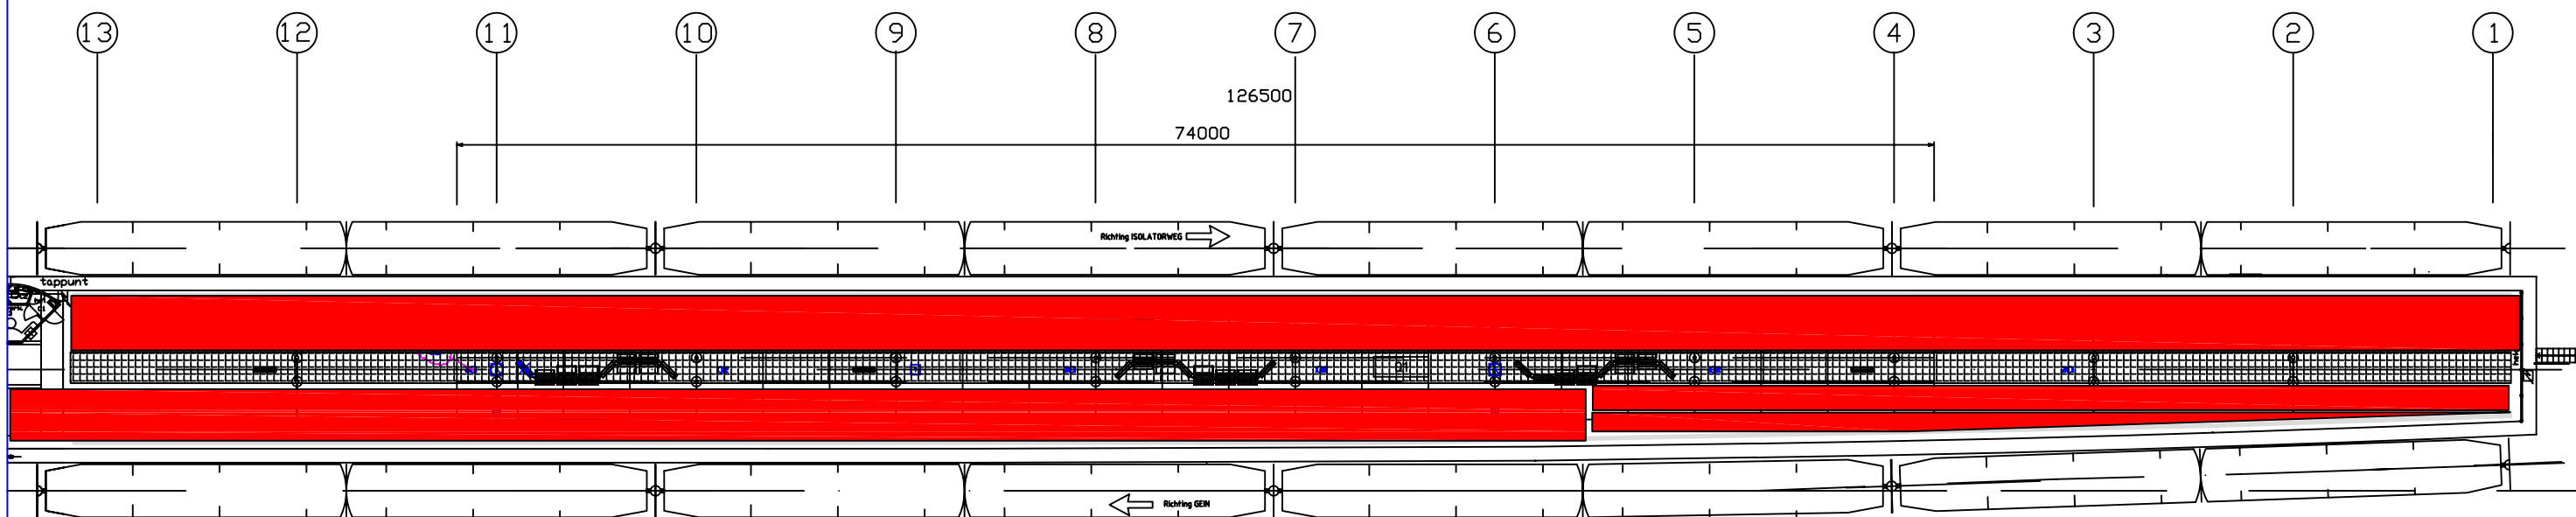


Geldend voor alle ringlijnstations

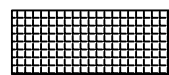

- Henk Sneevlietweg
- Heemstedestraat
- Postjesweg
- Jan van Galenstraat

- Vlugtlaan
- Isolatorweg

-  1e Fase sneeuwvrij te maken oppervlak 2 meter vanuit perronrand
-  2e Fase sneeuwvrij te maken oppervlak (rest perron)

omschrijving wijziging			gewijzigd	gecontr.	gezien
project:			Ringlijn Stations		
onderdeel:			Gladheidsbestrijding		
			Sneeuwruimen		
gezien				schaal: nvt	4.3.3.001
gecontroleerd					project nr:
getekend	30-11-05	ava		formaat: A3	005
	datum	naam	paraaf		tekening nr:
					SB
					afdeling: