


Gelden voor statlons:

- Van der Madeweg
- Spaklerweg

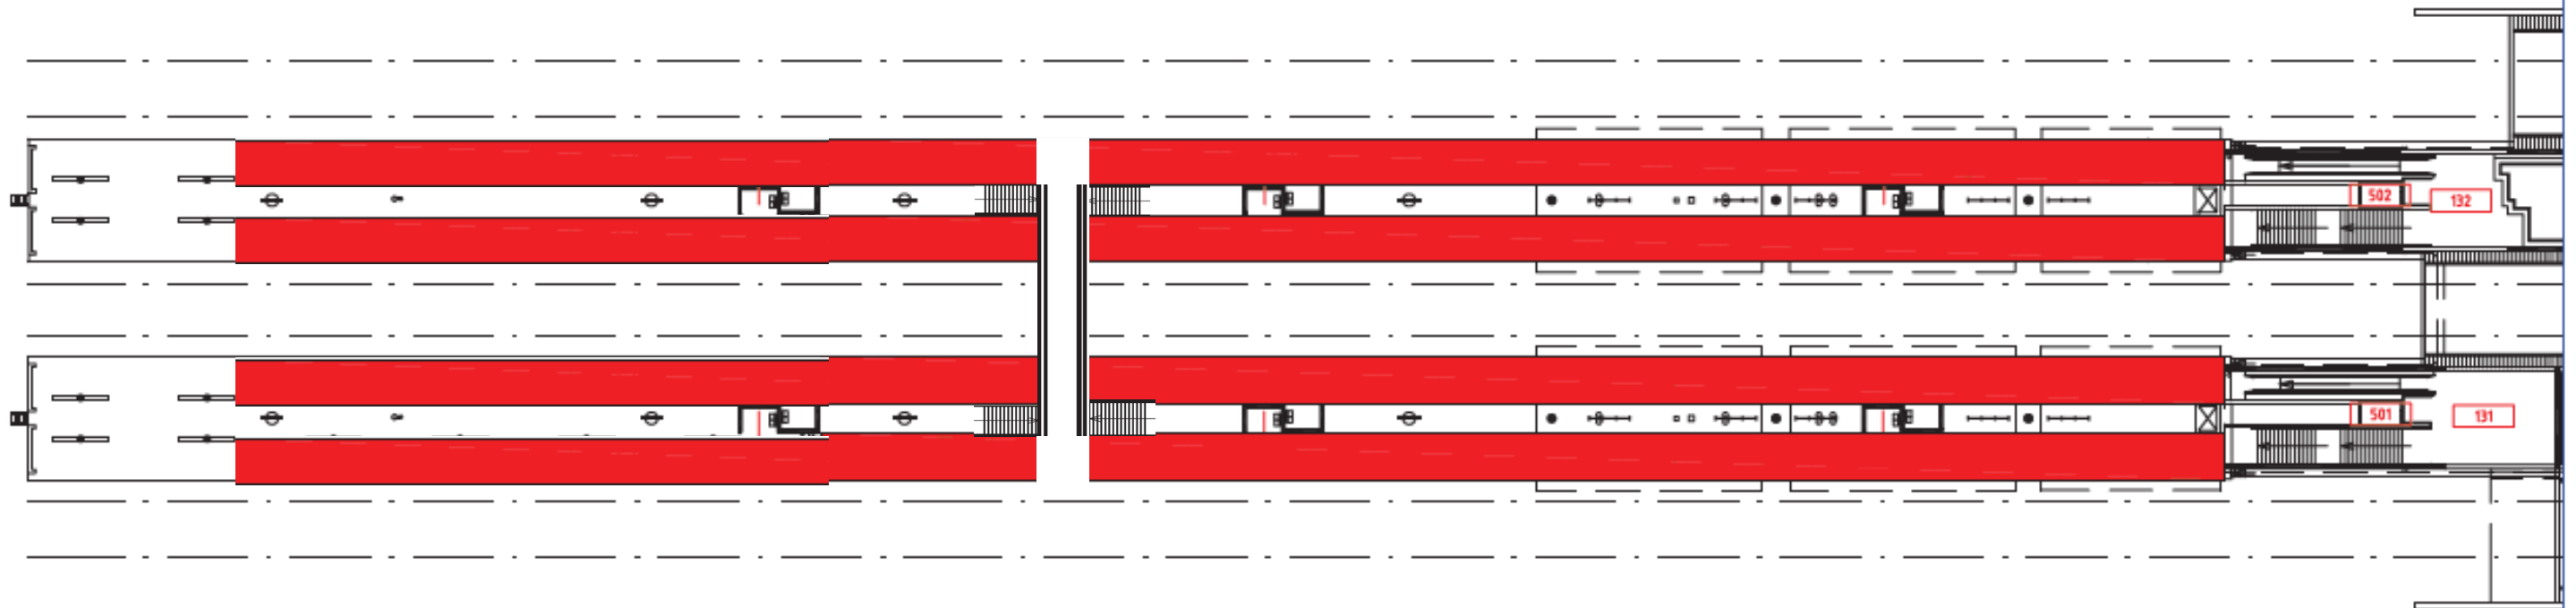

Sneeuwruimen 1e fase; 2 meter vanuit perronrand

Overige 2e fase

omschrijving wijziging		gewijzigd	gecorr.	gezien	datum	revisie
project: Gladheidsbestreiding						
onderdeel: Sneeuwruimen en strooien						
gezien				school:	nvt	4.3.3.001
gecontroleerd				project nr:		
getekend	21-09-2006	svd		formaat:	A3	007
datum		naam	persoal	levering nr:		
GVB						SB
Aankomst van 1 10.00 uur na 10.00 uur na 10.00 uur						afdeling