


Geldend voor stations met enkelvoudige toegang

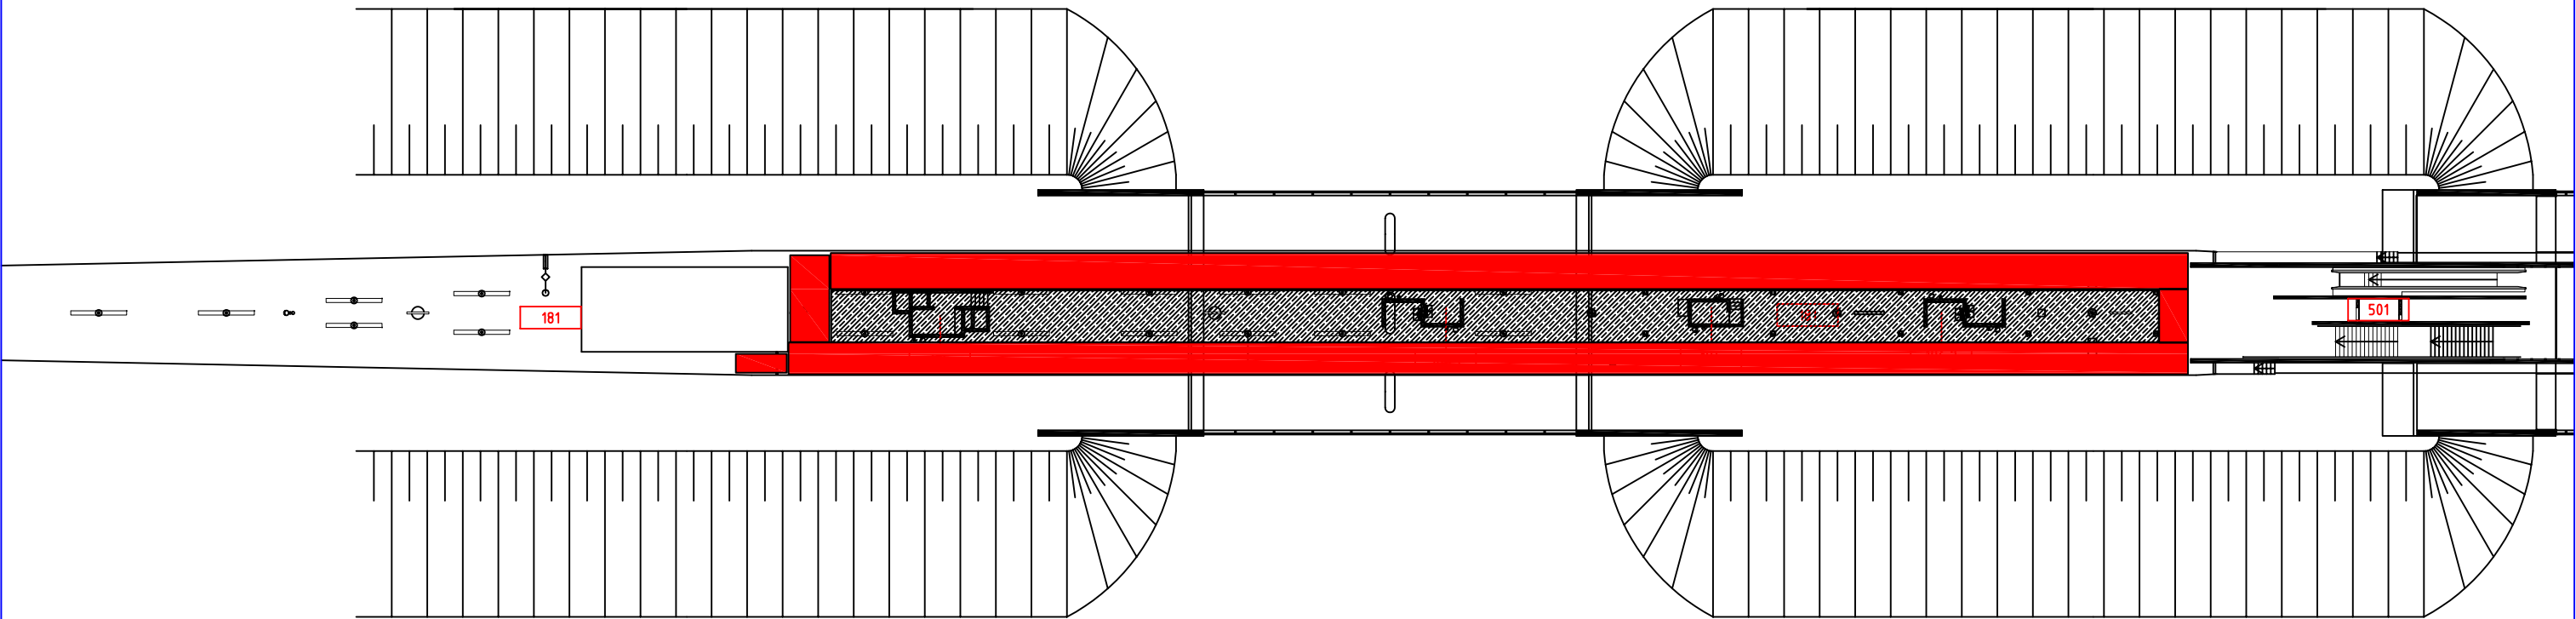


- Gaasperplas
- Ganzenhoef
- Verrijn Stuartweg

Ruimtenummer	Omschrijving	Oppervl. (m²)
181	Perron	1408,66
184	Perroncabine	4,16
185	Bestuurdersverblijf	5,40
186.1	Windekerm	8,20
186.2	Windekerm	8,20
501	Lift	4,78



1e Fase sneeuwruimen 2 meter vanuit perronrand(incl toegang naar lijnbehuizing)

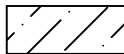

2e Fase sneeuwruimen overige perronoppervlak.

omschrijving wijziging	gewijzigd	gecontr.	gezien	datum	revisie
project:	Stations met enkelvoudige toegang				
onderdeel:	Gladheidsbestreiding en Sneeuwruimen				
gezien				schaal: nvt	4.3.3.001
gecontroleerd				formaat: A3	project nr:
getekend	30-11-05	gva			002
	datum	naam	paraaf		tekening nr:
					SB
					afdeling:



Printed by way 4
110 XT Druk
tel. (020) 4404000
fax (020) 4404994