


Gladheidsbestrijding - Sneeuwruimen

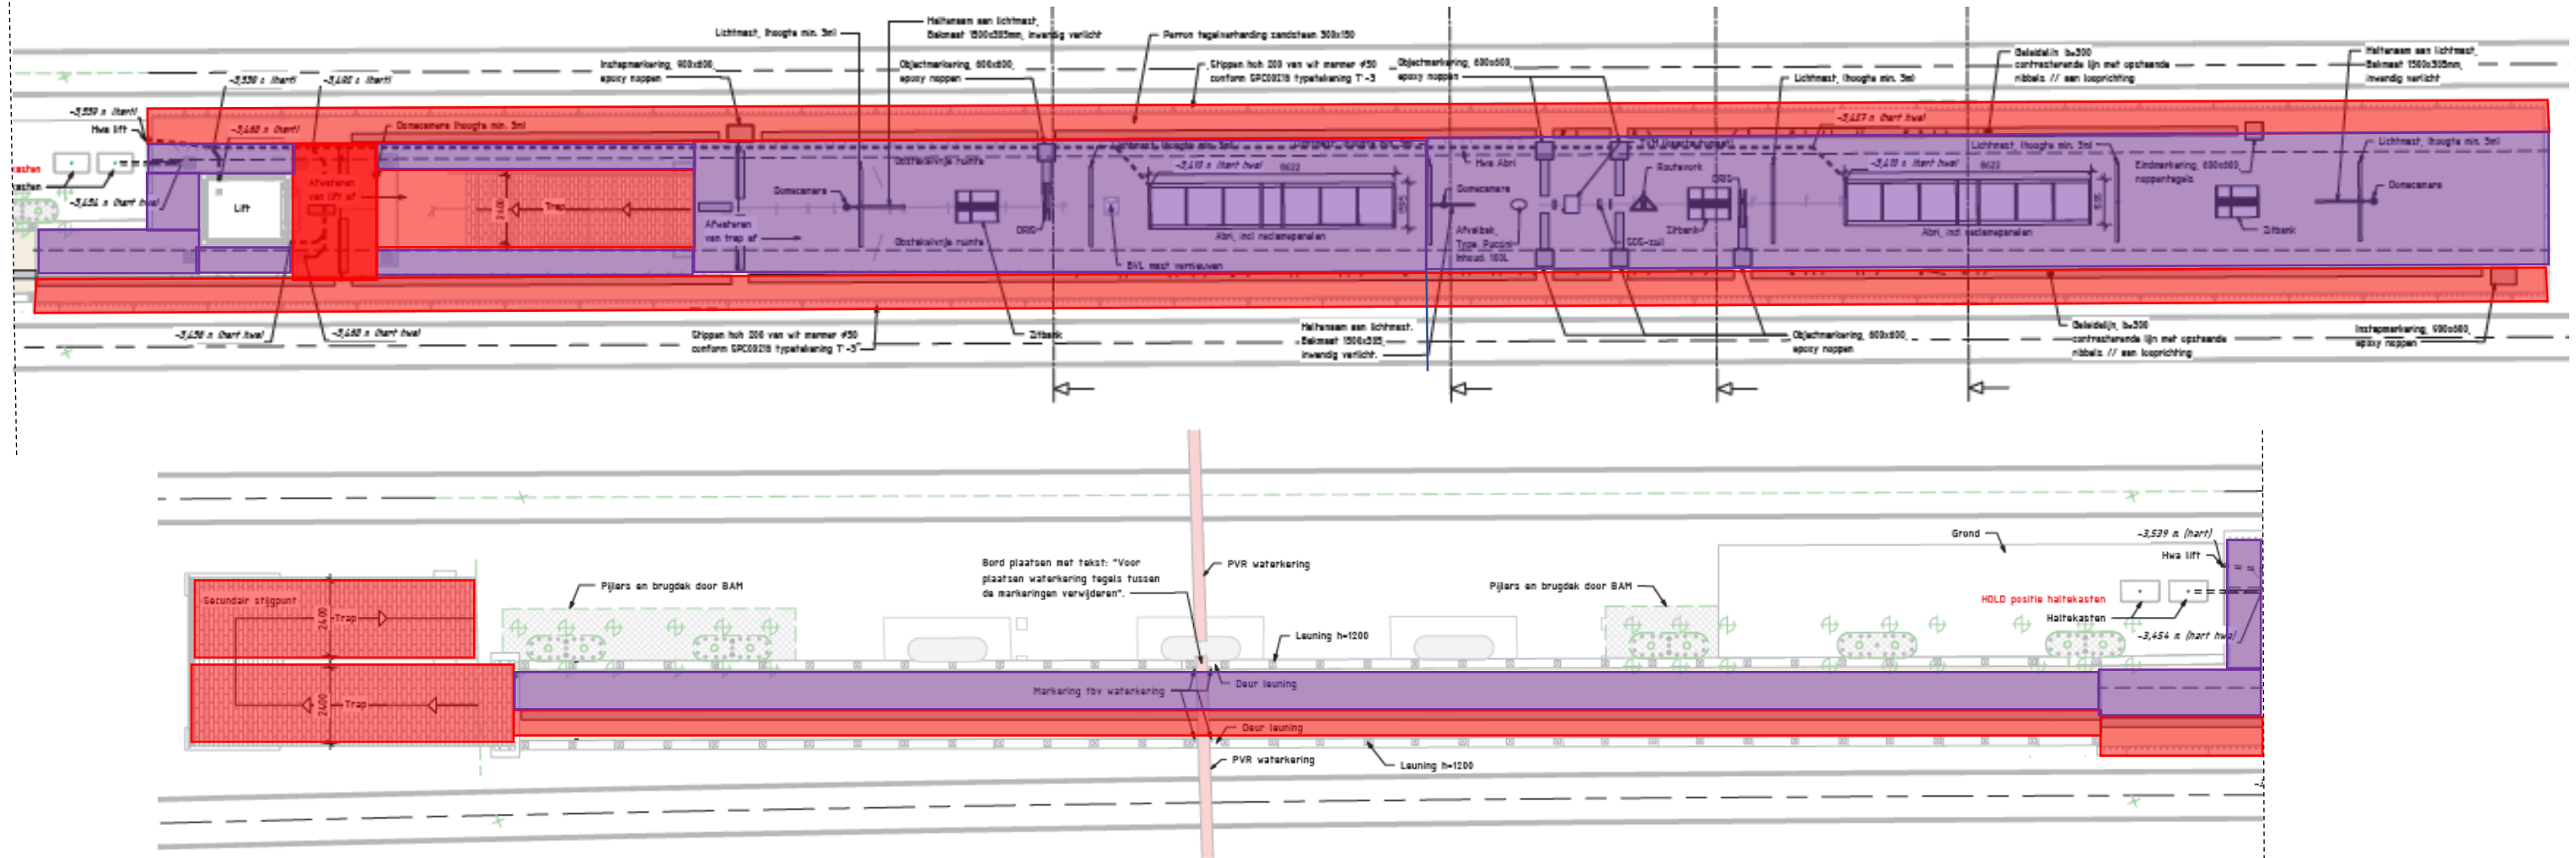

Maaiveld

1^e fase: Vrij te maken oppervlakte 2 meter pad naar trappen en liften

Perron

1^e fase: Vrij te maken oppervlakte 2 meter vanaf perronrand + trapopgangen

2^e fase: Vrij te maken oppervlakte gehele perron

Amstelveenlijn:

- Ouderkerkerlaan