




1^e fase: Vrij te maken oppervlakte 2 meter vanaf perronrand + overpaden

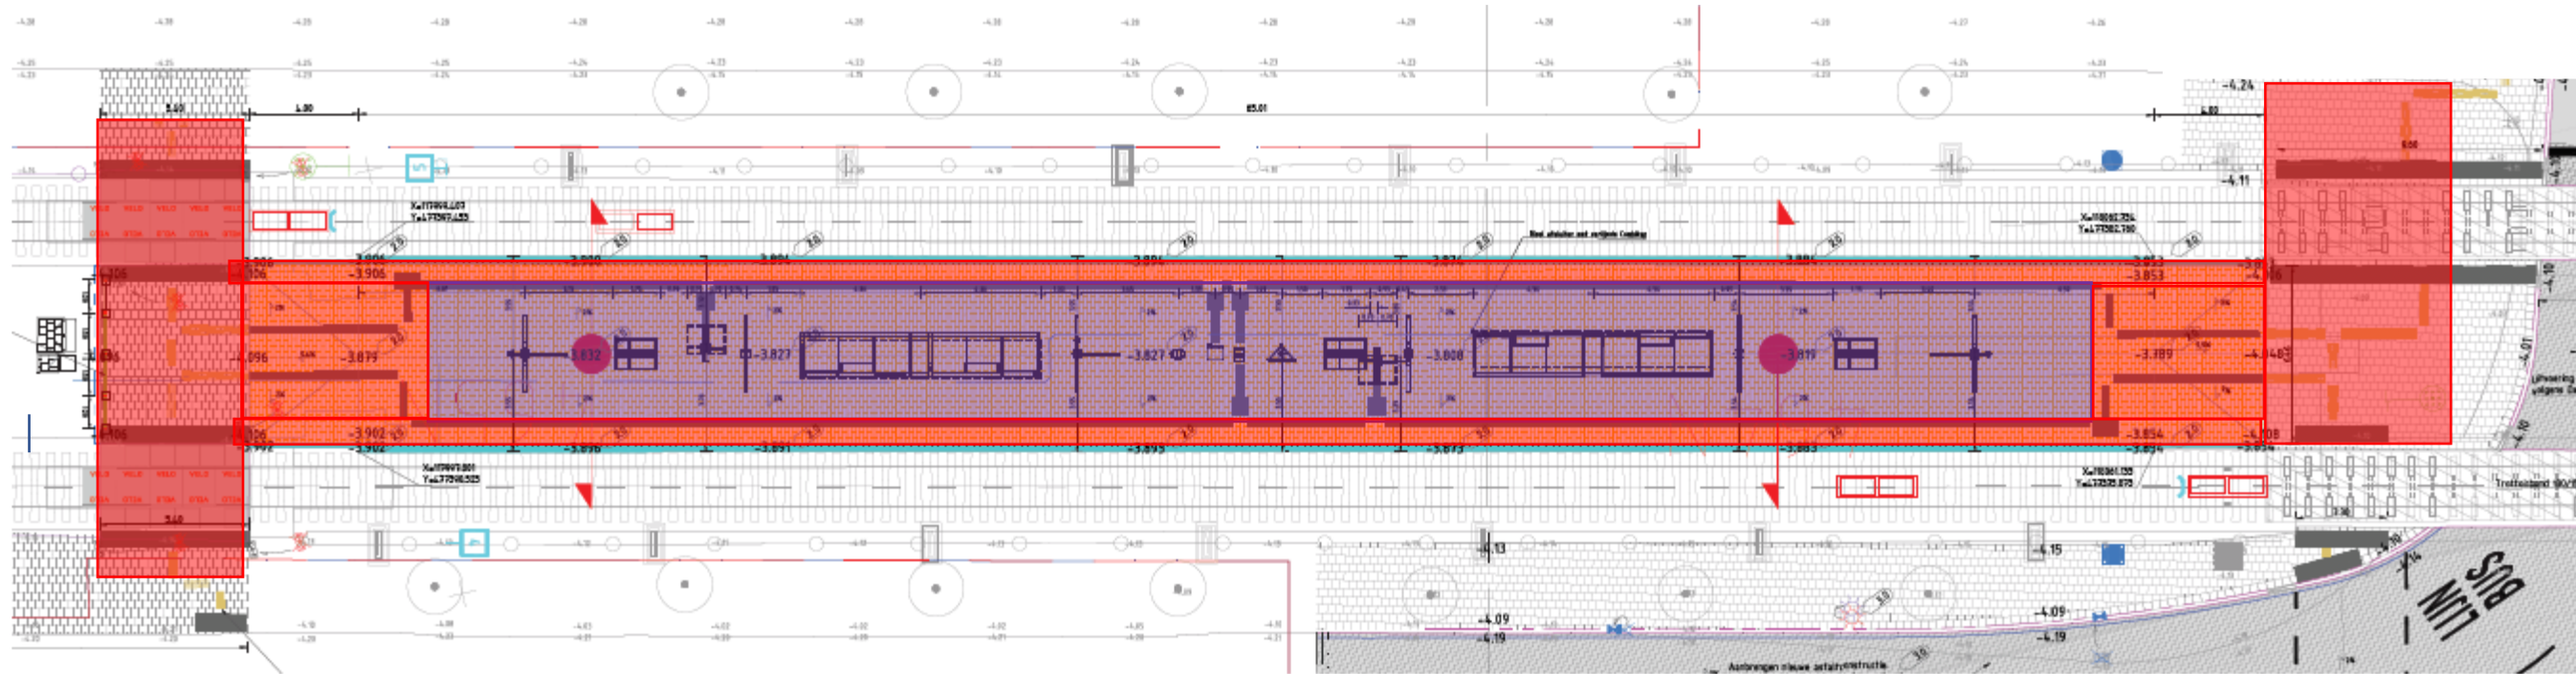

2^e fase: Vrij te maken oppervlakte gehele perron

Amstelveenlijn:

- Poortwachter