


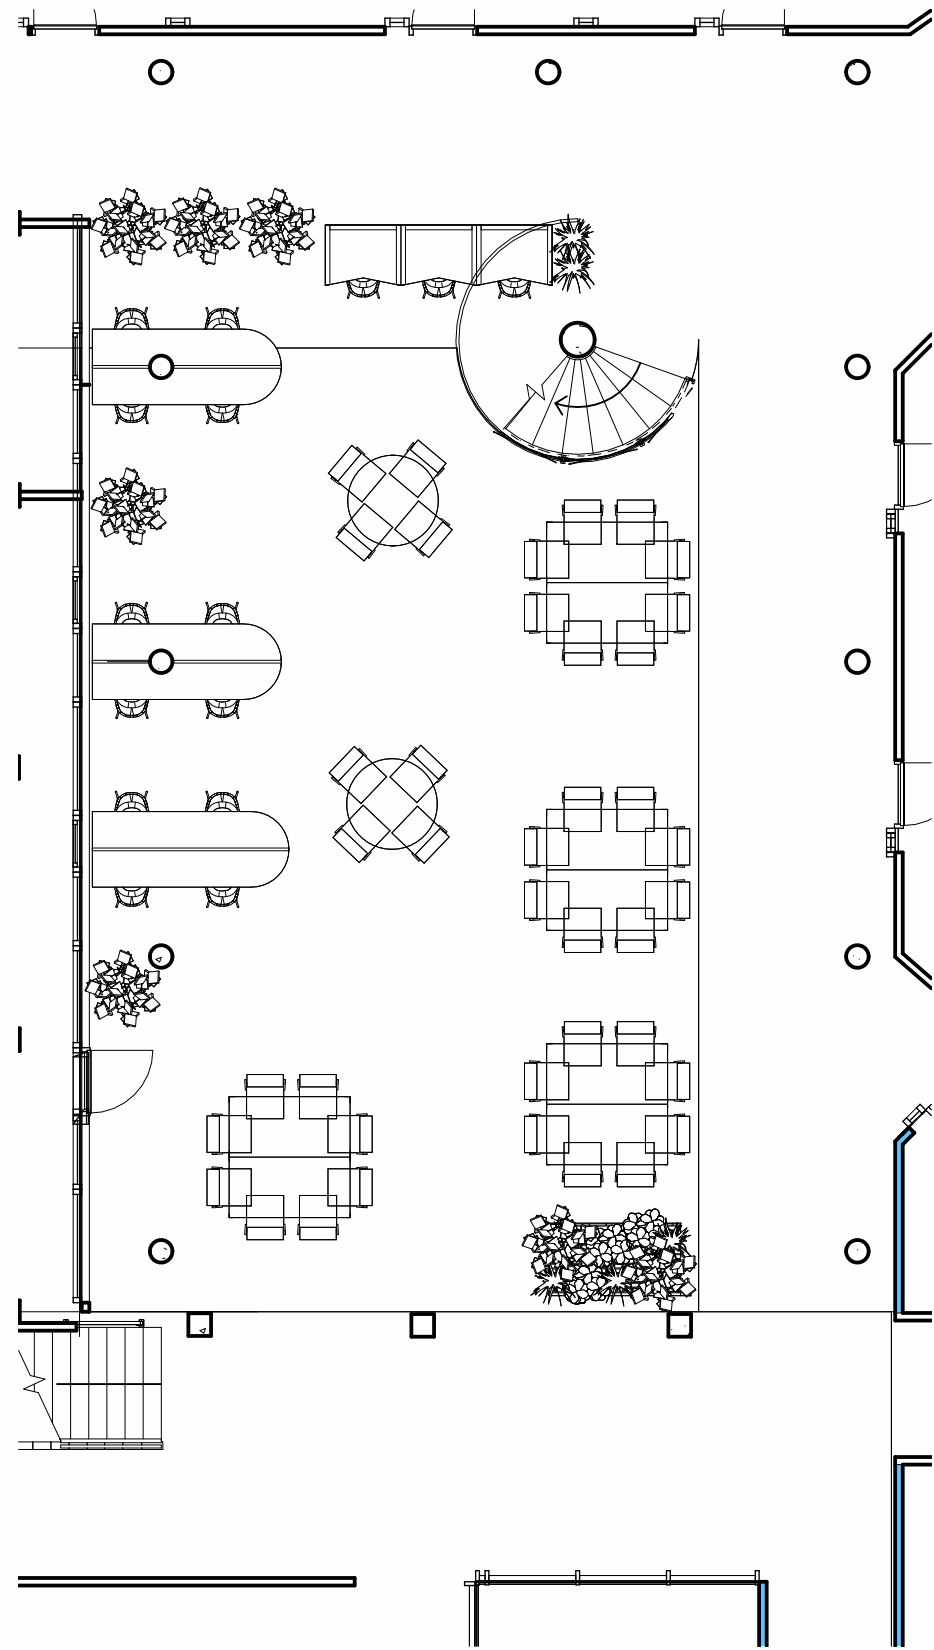

1 plattegrondBG
1 : 100



7 3D View 13



6 Doorsnede 1
1 : 100



2 3D view 2



3 3D view 3



5 3D view 1



8 3D View 15



4 3D view 4



Leerling
klas



opdrachtgever: Gemeente Stads kanaal
project: aanlandplekken gemeentehuis Stads kanaal
omschrijving: impressie van de patio op de begane grond

revisie:	datum:
1:	
2:	
fase:	
datum:	3-5-2023 16:31:53
formaat:	
schaal:	1 : 100
getekend:	M. Molema
werk:	12345
blad:	blad1