




1 Verdieping 1

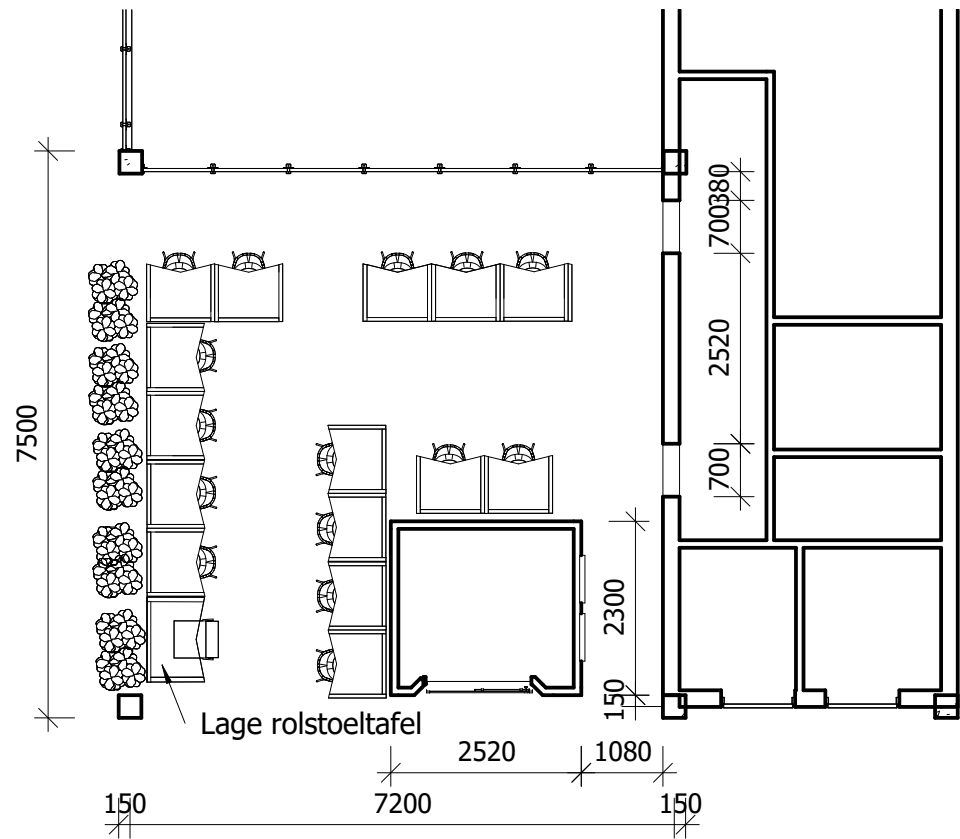


2 Verdieping 2

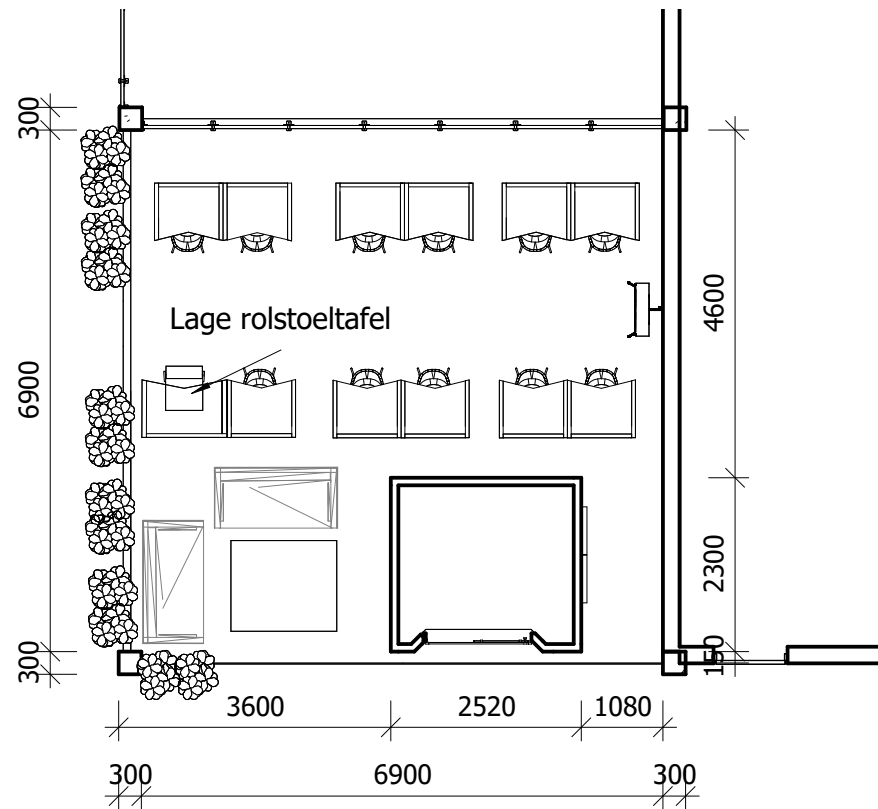


3 Afmetingen_tafel_

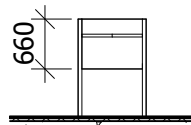

4 Afmetingen_tafel_

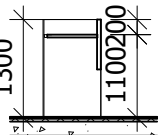


5 Afmetingen_tafel

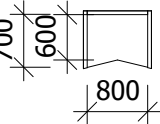


6


Begane Grond

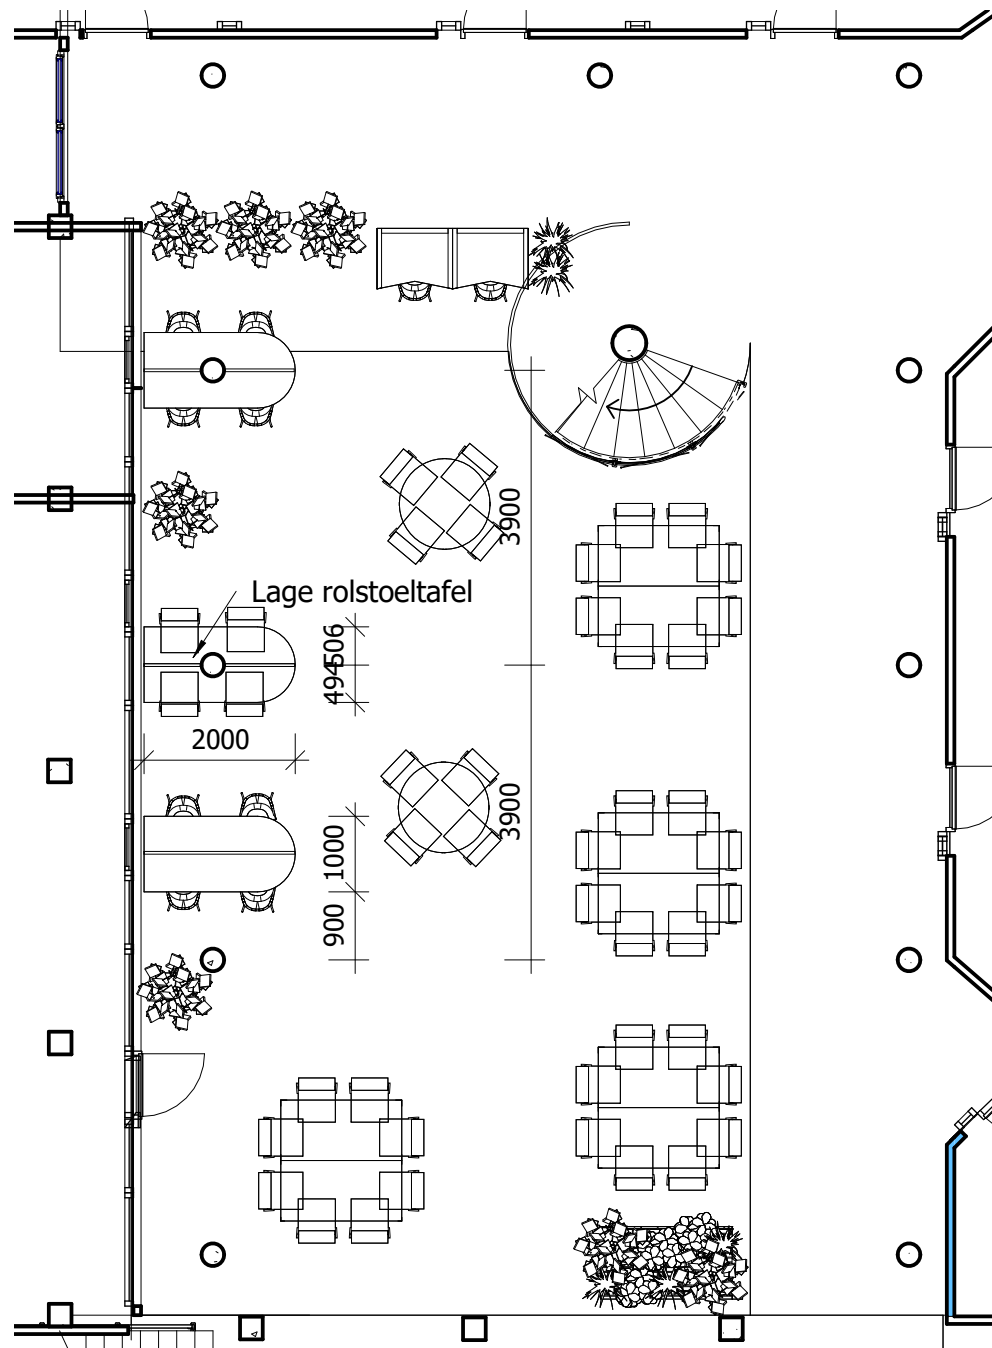

7 Afmeting_tafel_BG

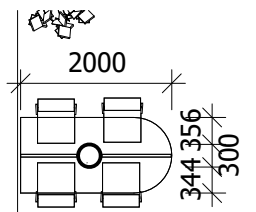

8 Hoogte voor de rolstoelgebruikers

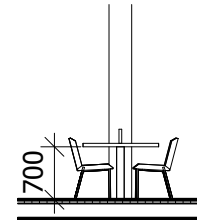

Geldt ook voor rolstoeltafels op de verdiepingvloeren

opdrachtgever: **Gemeente Stadskanaal**
project: **Aanlandplekken gemeentehuis Stadskanaal**
omschrijving: **Afmetingen voor de aanlandplekken in het gemeentehuis te Stadskanaal**

datum: **03-07-2023**

formaat: **A3**

schaal: **1 : 100**

getekend: **MM**

werk:

1

blad:

blad1111