



BOVENAANZICHT BERMVERHARDING, BREED 0,40m

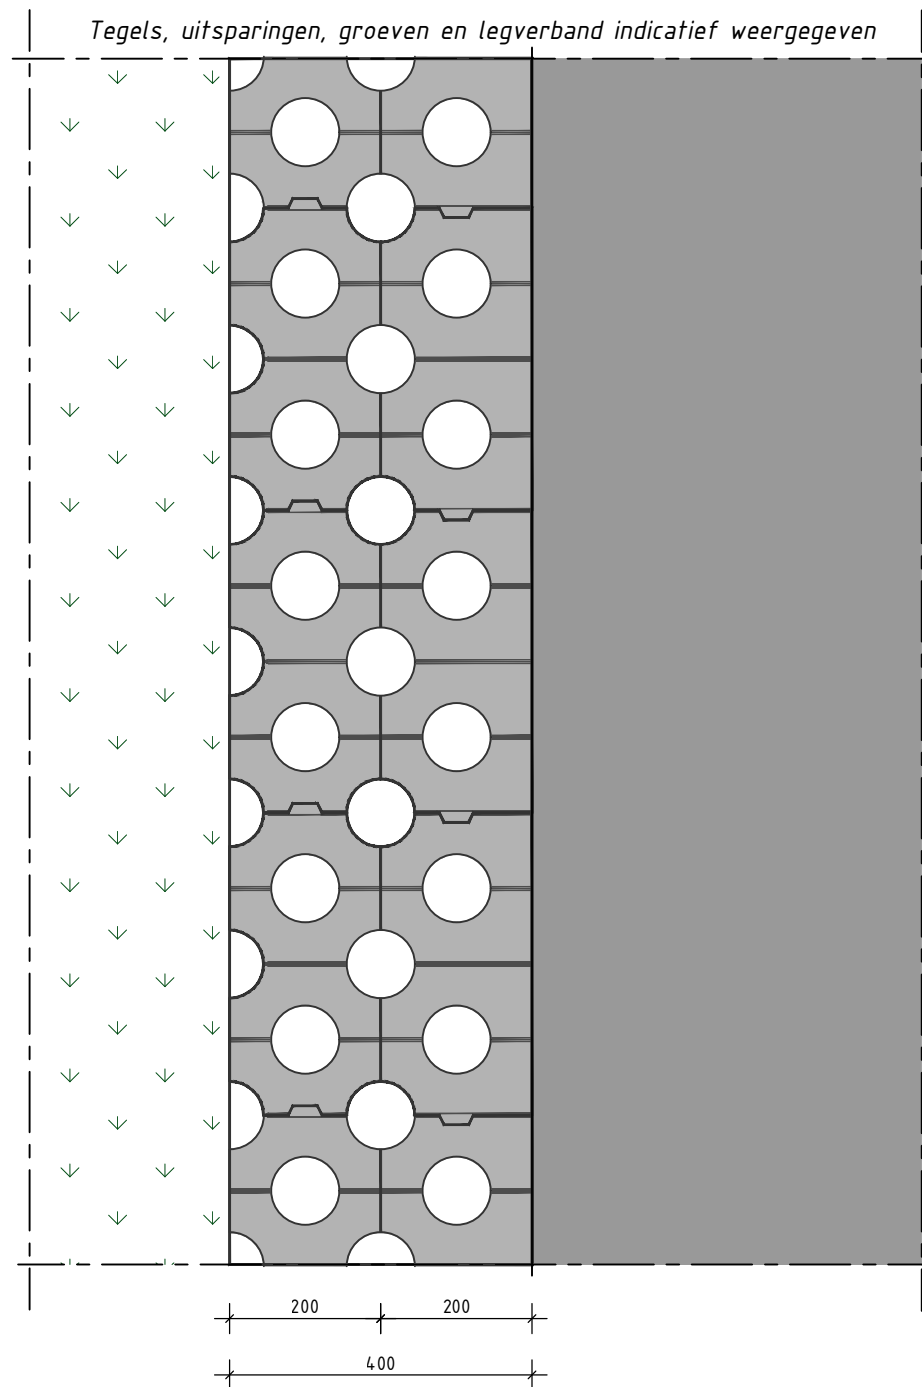

DOORSNEDE BERMVERHARDING, BREED 0,40m

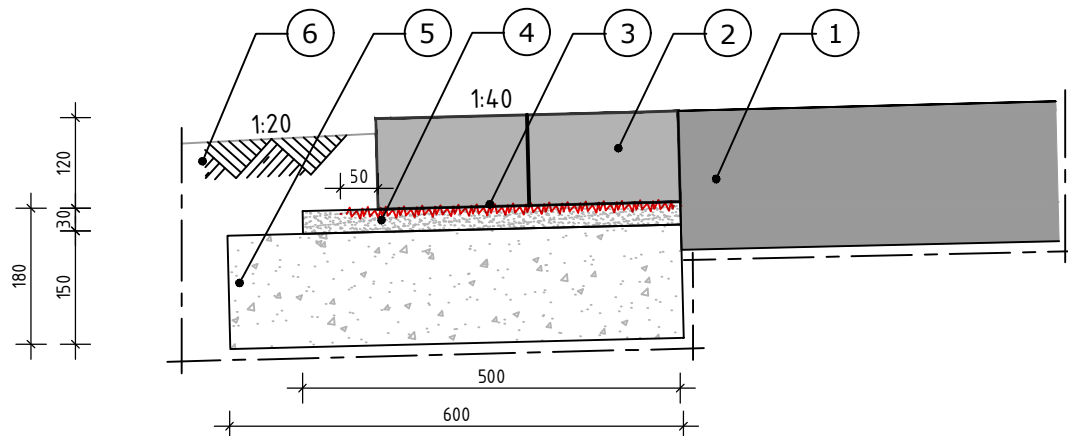

Beschrijving

- ① Parallelweg en/of fietspad
- ② Grasbetontegel:
 - Grasbetontegels dienen te voldoen aan en geleverd te worden met productcertificaat BRL K11001 (Kiwa), met de volgende kenmerken:
 - Vormkenmerk: Klasse B
 - Breukkrachtklasse: 25 kN
 - Dikte elementen: 120mm
 - Grasbetontegels dienen over een breedte van 0,20 m geen uitsparingen te bevatten (wegzijde) en over een breedte van 0,20 m voorzien te zijn uitsparingen verlopend tot minimaal 15mm (bermzijde)
 - Maximale afmetingen elementen: 400x400mm
 - Kleur: grijs
 - Grasbetontegels aan de wegzijde dienen voorzien te zijn van een rechte kant
 - Grasbetontegels onderling dwars op de rijbaan verankerd middels nokkenverbinding
- ③ Geotextiëlmant:
 - Geotextiëlmant vervaardigd uit kunststof vezels
 - Waterdoorlatend
 - Geotextiëlmant los gelegd of bevestigd aan grasbetontegels
(Bij los gelegd op geotextiëlmant, dient het geotextiëlmant 5cm breder gelegd te worden aan de bermzijde)
 - Treksterkte kettingrichting 90 kN/m of hoger
 - Trekslagrichting instagrichting 90 kN/m of hoger
- ④ Straatlaag, laagdikte 30 mm
- ⑤ Puinfundering van menggranulaat sortering 0/31,5, laagdikte 150 mm
- ⑥ Berm
Uitvoeringseisen:
 - Bermverharding met afschot (verkanting) richting de berm aanbrengen
 - Bij rechtstand en bochten van wegen bermverharding zodanig leggen dat een goede afwatering van het wegdek is gewaarborgd
 - Daar waar de rijbaan in verkanting en/of overgangsboog ligt de bermverharding in overleg met de directie zo aanbrengen dat er geen gevaar ontstaat voor het rijdende verkeer
 - Achterliggende berm afwerken met een afschot van 1:20
 - Bermverharding aanleggen gelijk met de bovenkant van de deklaag
 - Achterliggende berm afwerken op 20 mm onder bovenkant van de bermverharding
 - Bij oplevering dient de gehele bovenzijde van bermverharding schoon te zijn van grond
 - Inclusief pasmaken bij krappe boogstralen (bijvoorbeeld bij rotondes e.d.) en begin- en eindpunten.
 - Los of vast op doek.
 - Aanbrengen in uitneembare elementen van maximaal 0,40x1,20m.

Typetekening 22
Bermverharding, breedte 0,40m
ETW en fietspad
Detail

BLAD T-22

Schaal 1:10

Formaat
A3

Tekening-nummer
TY-Bermverharding-0,40-T-2

Getekend 2-8-2022 PRO

Gctrl.-Exp	<i>JdB</i>	<i>JdB</i>
------------	------------	------------

Status	Definitief
--------	------------