



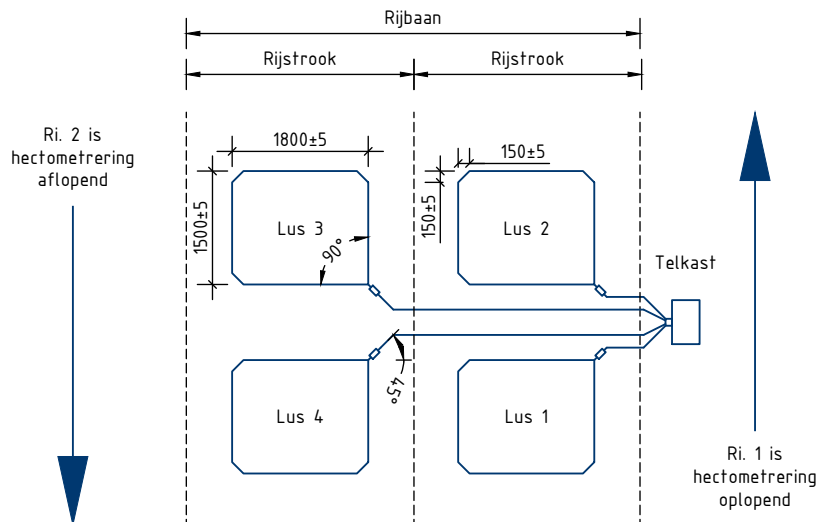

- Standaard set 4 stuks RWS-prefabdetectielussen van 1.50 x 1.80 meter (2 detectielussen per rijstrook) ten behoeve van verkeersonderzoek.
- Detectielussen aanbrengen in de tussenlaag.
- Telkast aanbrengen in buitenberm, 2.50 meter vanuit binnenkant kantstreep.
- Aanbrengen markering t.b.v. de detectielus t.p.v. de plek waar de uitlopers van de lussen naar de kant worden geslepen. De markering aanbrengen in de redresseerstrook achter de kantmarkering, tekst "LUS".

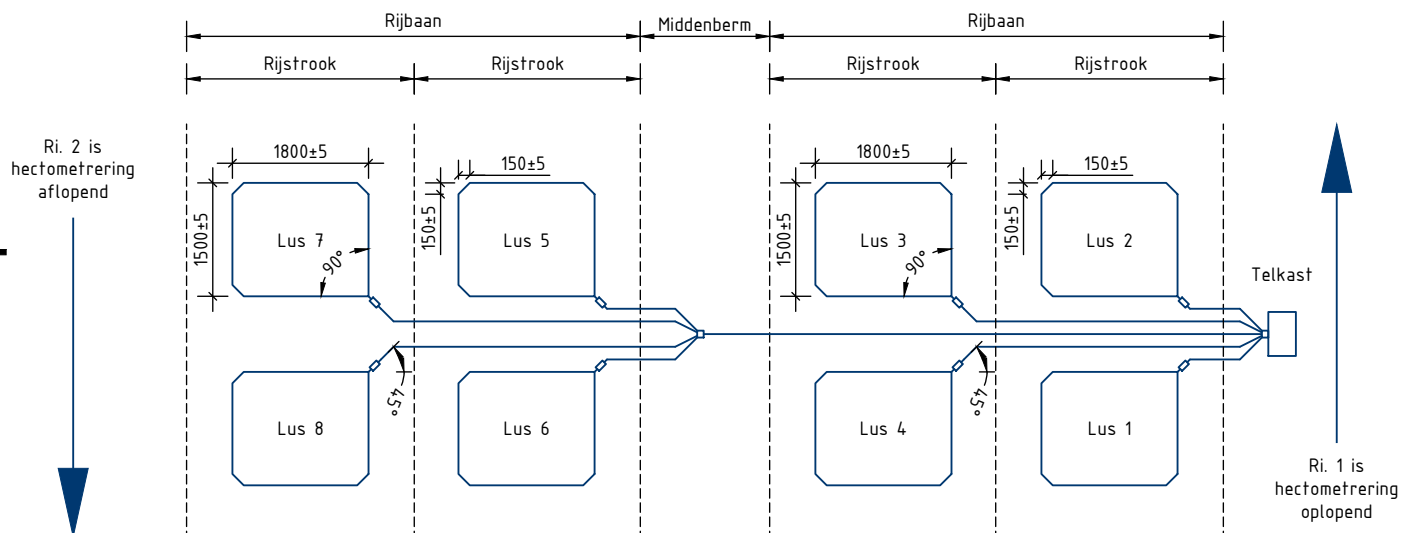

- Standaard set 8 stuks RWS-prefabdetectielussen van 1.50 x 1.80 meter (2 detectielussen per rijstrook) ten behoeve van verkeersonderzoek.
- Detectielussen aanbrengen in de tussenlaag.
- Telkast aanbrengen in buitenberm, 2.50 meter vanuit binnenkant kantstreep.
- Aanbrengen markering t.b.v. de detectielus t.p.v. de plek waar de uitlopers van de lussen naar de kant worden geslepen. De markering aanbrengen in de redresseerstrook achter de kantmarkering, tekst "LUS".

Maten in millimeters, tenzij anders aangegeven

Typetekening 29

Prefab detectielussen t.b.v. verkeersonderzoek

BLAD T29

Schaal 1:100

Detail

Getekend 04-04-2024 P. Romkes

Formaat
A4

Gectrl.-Exp 04-04-2024 S. Kleinlugtenbelt

Status Definitief

Tekening-nummer
T29 Detectielus-T29