



C:\Workspace\Vanin\typetekeningen\Handboek Ontwerpcriteria Wegen\voor volgende versie handboek TY-Glasbol-002.dwg, 1-5-2020 12:03:35 G.J. Jansen, Overijssel

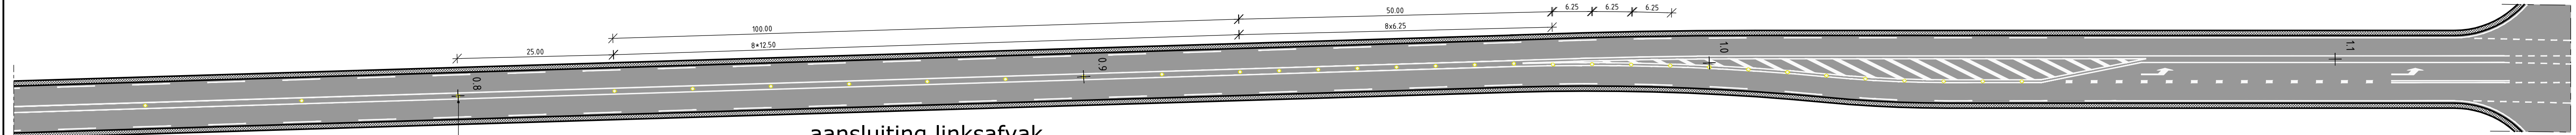


glasbolreflector uitlijnen op
hectometrering

aansluiting linksafvak

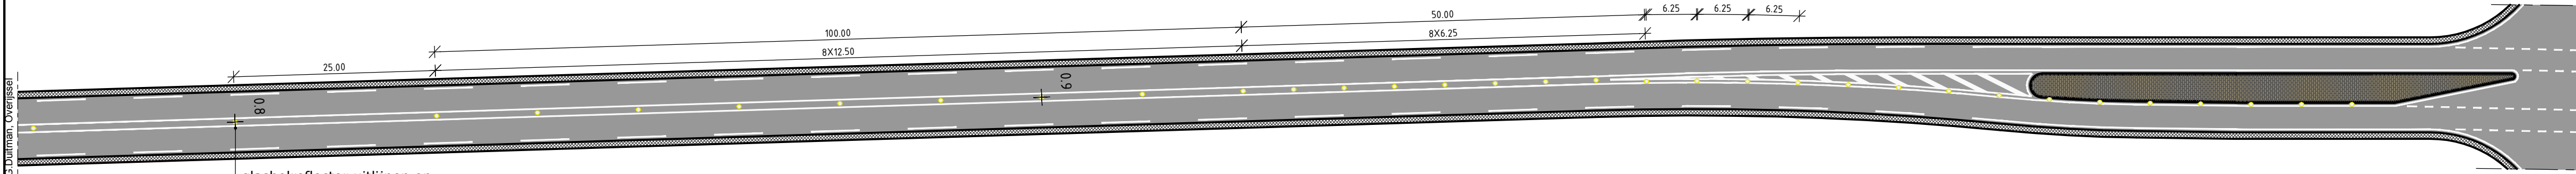

glasbolreflector uitlijnen op
hectometrering

aansluiting geleider

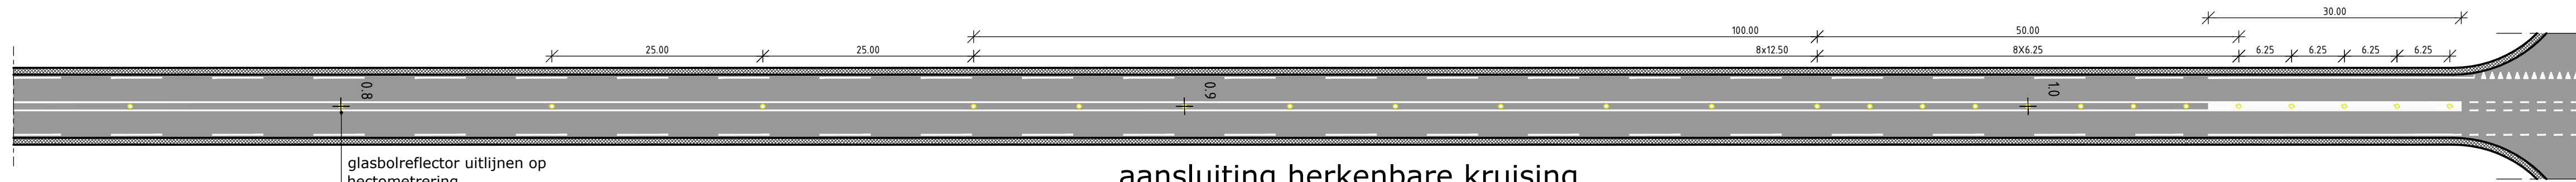

glasbolreflector uitlijnen op
hectometrering


aansluiting herkenbare kruising



bermreflectorpaal
uitlijnen met
glasbolreflector

boog straal $\leq 650m$

glasbolreflector uitlijnen op
hectometrering

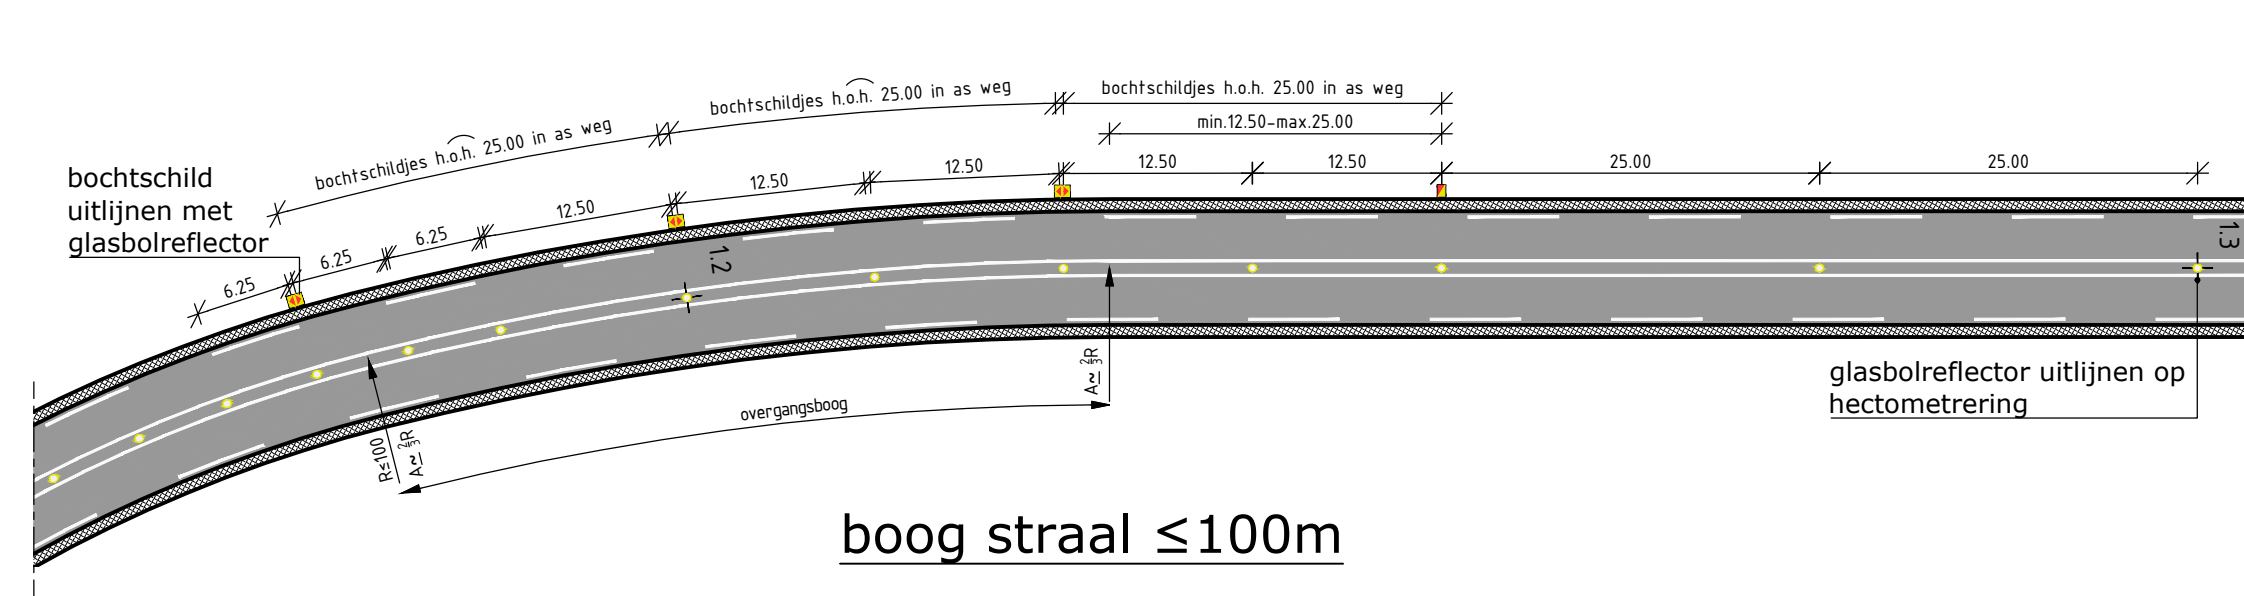

bochtschild
uitlijnen met
glasbolreflector

boog straal $\leq 100m$

glasbolreflector uitlijnen op
hectometrering

- glasbolreflectoren in as van de weg tussen de markeringsstrepen:
- Bij rechtstanden h.o.h. 25 meter
 - Bij bogen $R \leq 650$ meter; in de boog en tot 25,00-50,00 m aansluitend aan de boog h.o.h. 12,5 m.
 - Bij bogen $R \leq 100$ meter; in de boog h.o.h. 6,25 m, in de overgangsboog h.o.h. 12,5 m.
- glasbolreflectoren bij Middengeleiders:
- glasbolreflectoren tussen de markeringsstreep en trottoirband h.o.h. 6,25 m.
 - Voor het begin van het puntstuk 50 meter h.o.h. 6,25 m.
 - Hiervoor aansluitend 100 meter h.o.h. 12.5 meter.
 - De glasbolreflectoren liggen van het begin van het puntstuk richting de aansluitende weg alleen aan de inrijdende kant volgens tekening.
- bermreflectorpalen:
- Alleen in bogen $R \leq 650$ meter.
 - Bermreflectorpalen alleen in buitenboog.
 - H.o.h. 50 meter in de wegas gemeten.
 - Bij bogen $R \leq 100$ meter bochtschildjes 200x200mm in plaats van bermreflectorpalen toepassen.

LEGENDA

- bochtschild 200x200mm (BB14)
- bermreflectorpaal (BB13)
- aanbrengen marking met glasbolreflector
- verharding hoofdrijbaan
- verharding middengeleider volgens typetekening T-46
- verharding grasbetonsteen

maten in meters, tenzij anders aangegeven

veilige en duurzame weginrichting
gebiedsontsluitingswegen

typetekening

Getekend 29-4-2020 GDU

Gectrl.-Exp

Status in bewerking

BLAD **T-51**

Schaal 1:500

Formaat 297x630

Tekening-nummer TY-Glasbol-002-T-51

Eenheid Wegen en Kanalen

provincie Overijssel