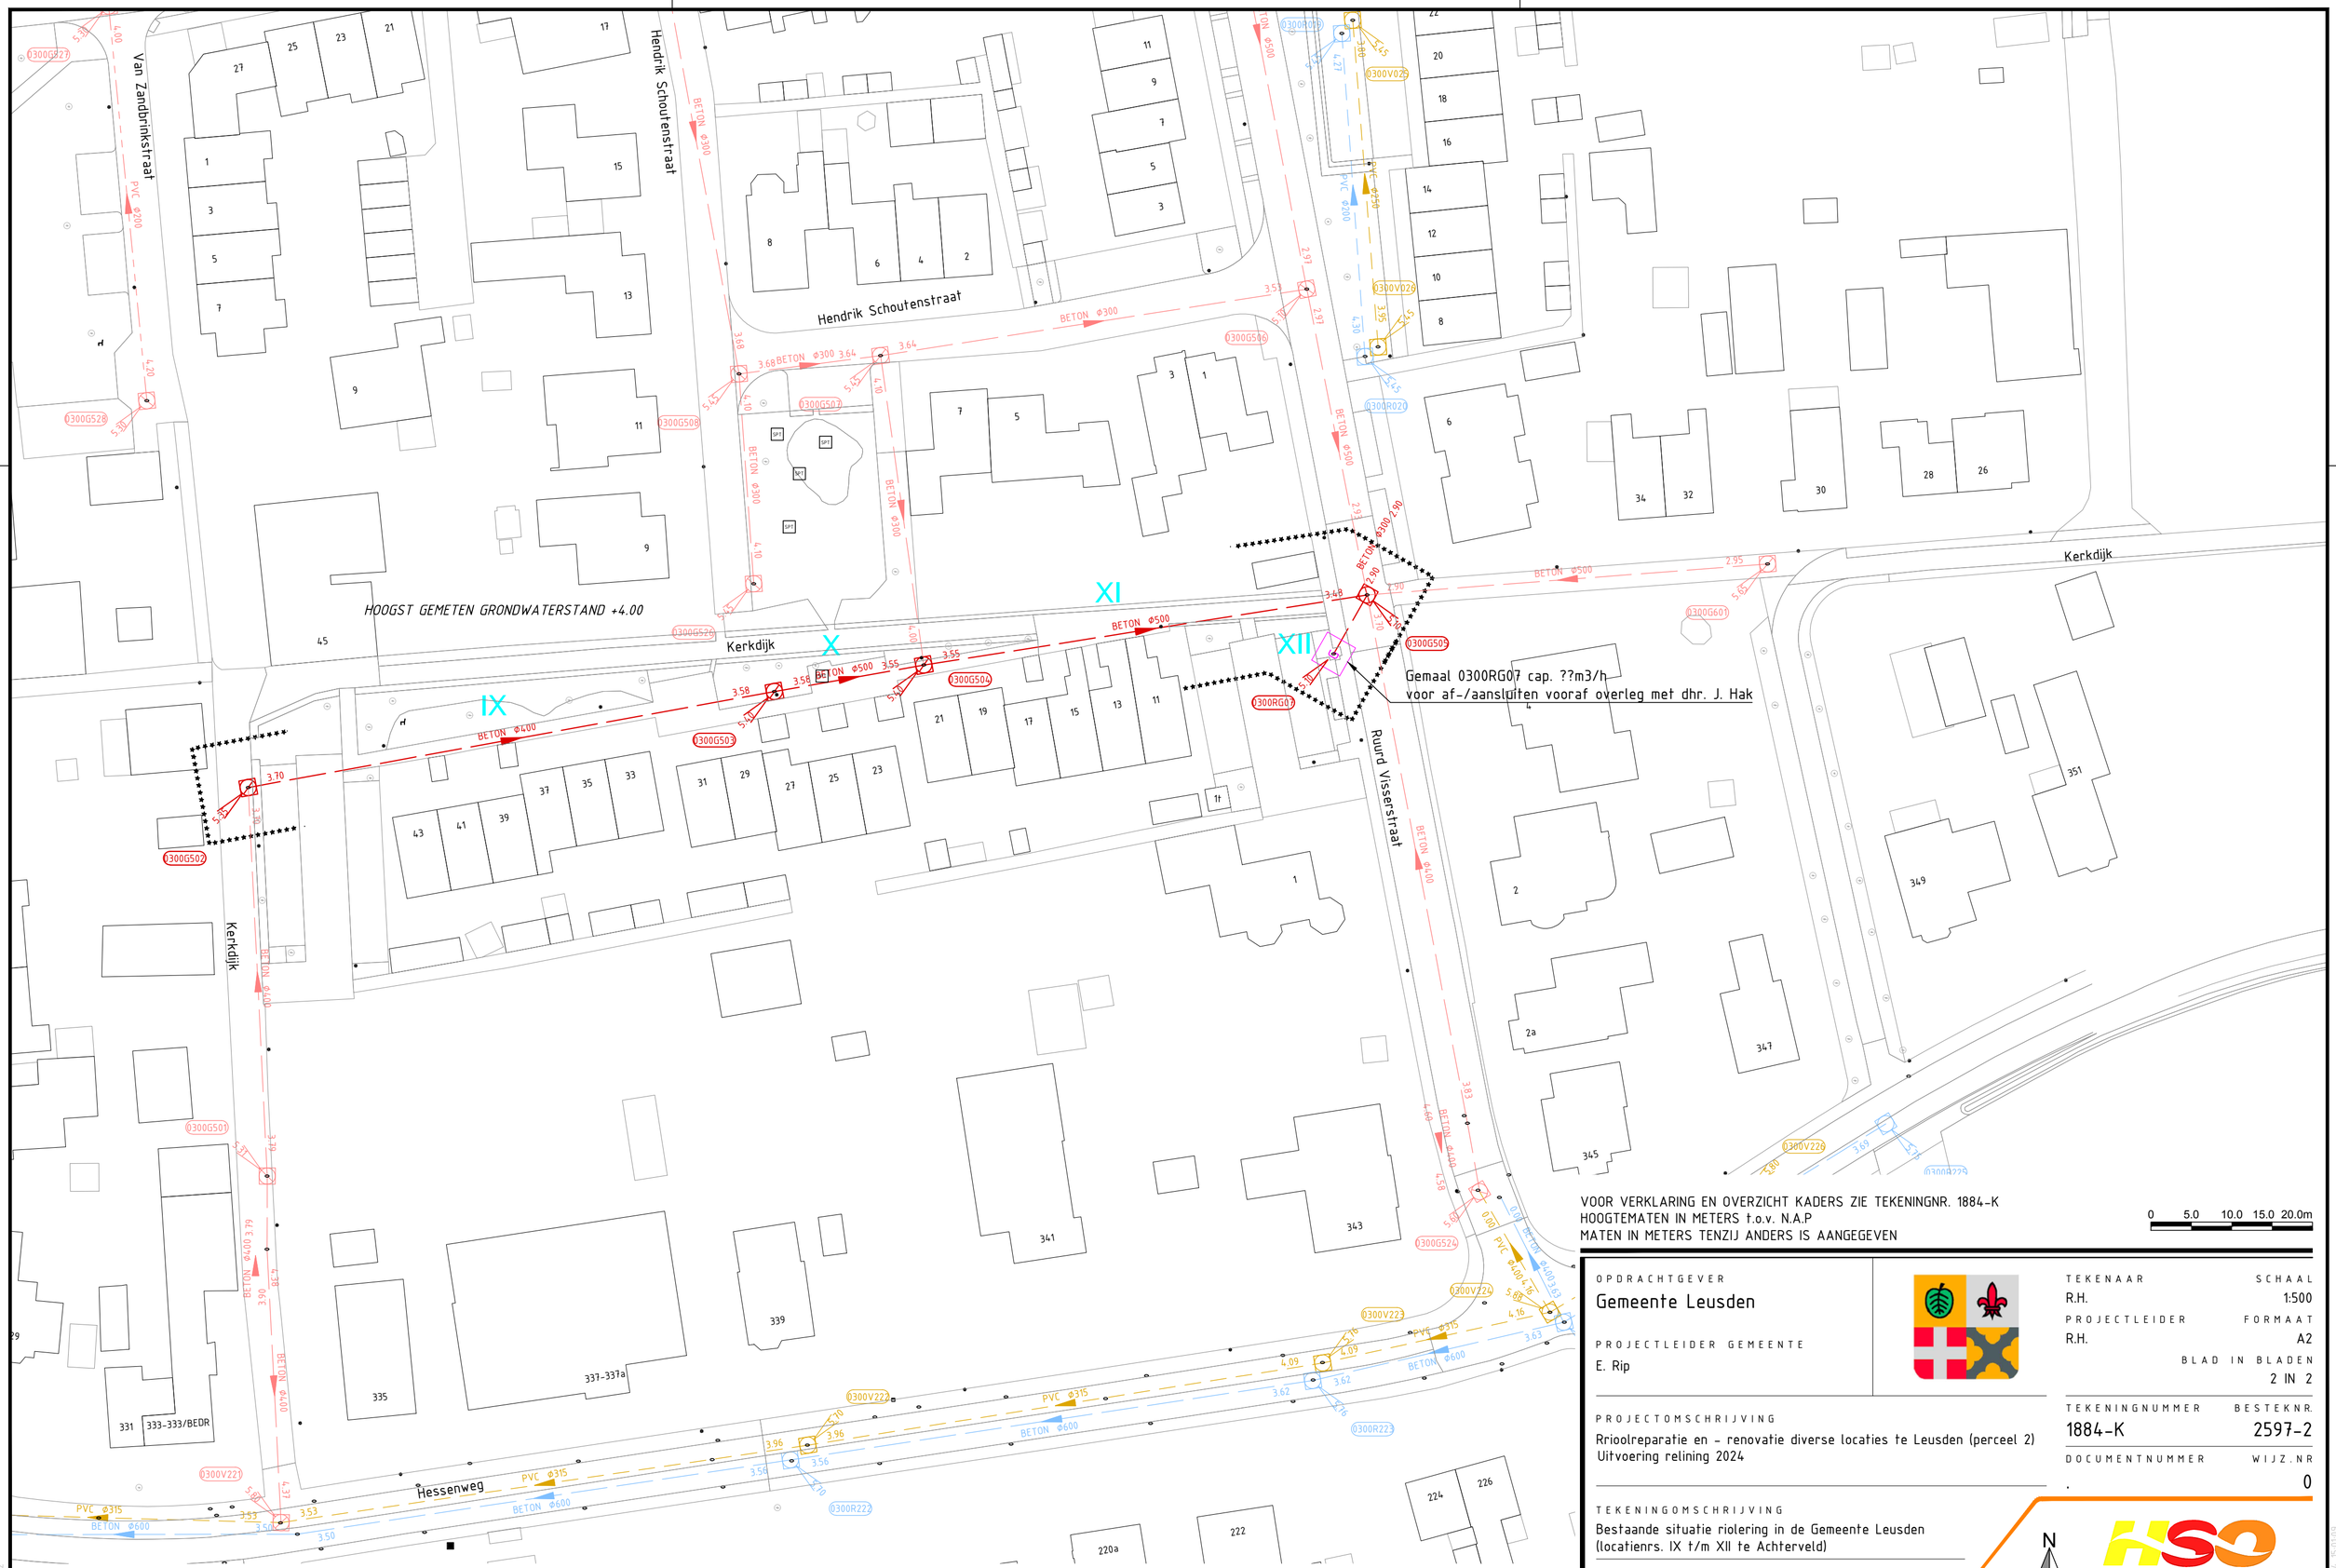


Achterveld Kerkdijk locatienrs. IX t/m XI en Ruurd Visserstraat locatienr. XII

VOOR VERKLARING EN OVERZICHT KADERS ZIE TEKENINGNR. 1884-K
HOOGTEMATEN IN METERS t.o.v. N.A.P
MATEN IN METERS TENZIJ ANDERS IS AANGEGEVEN

0 5.0 10.0 15.0 20.0m

OPDRACHTGEVER
Gemeente Leusden

PROJECTLEIDER GEMEENTE
E. Rip

TEKENAAR R.H.
SCHAAL 1:500
PROJECTLEIDER R.H.
FORMAAT A2
BLAD IN BLADEN 2 IN 2

PROJECTOMSCHRIJVING
Rrioolreparatie en - renovatie diverse locaties te Leusden (perceel 2)
Uitvoering relining 2024

TEKENINGNUMMER 1884-K
BESTEKNR. 2597-2
DOCUMENTNUMMER .
WIJZ.NR 0

TEKENINGOMSCHRIJVING
Bestaande situatie riolering in de Gemeente Leusden
(locatienrs. IX t/m XII te Achterveld)

STATUS
DEFINITIEF 03-04-2024

HSO Civieltechnisch Bureau
De Wel 34c
3871 MV HOEVELAKEN
TEL. 033-4700623
www.hso-civiel.nl

F:\PROJECT\HSO\23999\23050 RAAMOVEREENKOMST RELINEN RIOLERING 2024-2027\LEUSDEN\23050R02 LEUSDEN.DWG

1884-K A2

27-3-2024 16:01:07